


Väljavõte: Ristlõige 1:250  
Ristumine kinnisel meetodil  
riigitee nr.11110 Nehatu-Loo-Lagedi tee  
1,84 km.

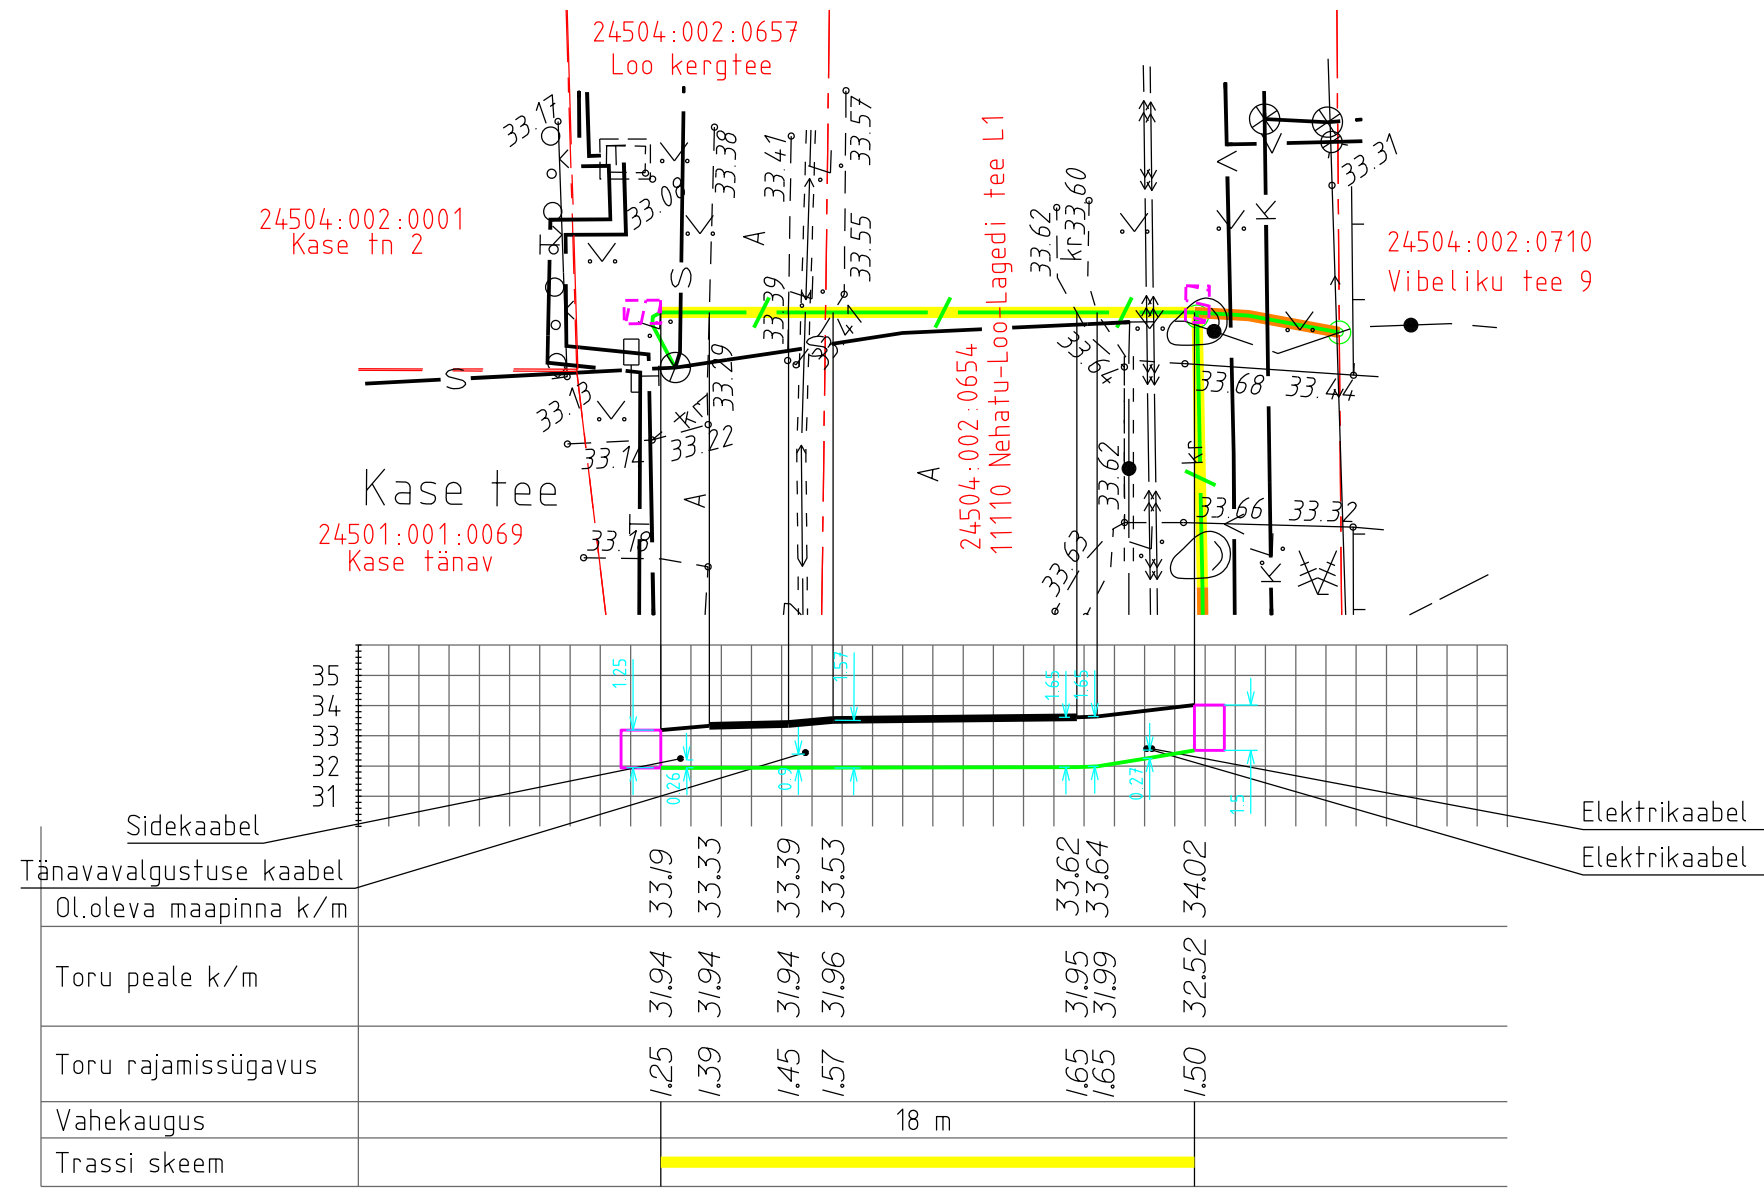


Enne ehitustööd välja selgitada trasside täpne sügavus.

TINGIMÄRGID:


- PUURIMISKAEVIK
- KATASTRIRIIGIPIIRID
- PROJEKTEERITUD MIKROTORU 14/10-Cu
- PROJEKTEERITUD KINNISELÄBIMINEK KAITSETORU DE 50-75mm (min.1250N)
- PROJEKTEERITUD MARKERPALL
- OLEVATE SIDEKANALISATSIOON (TELIA)

Projekteeritud haljastuse taastamine  
11110 Nehatu-Loo-Lagedi tee km 1,77

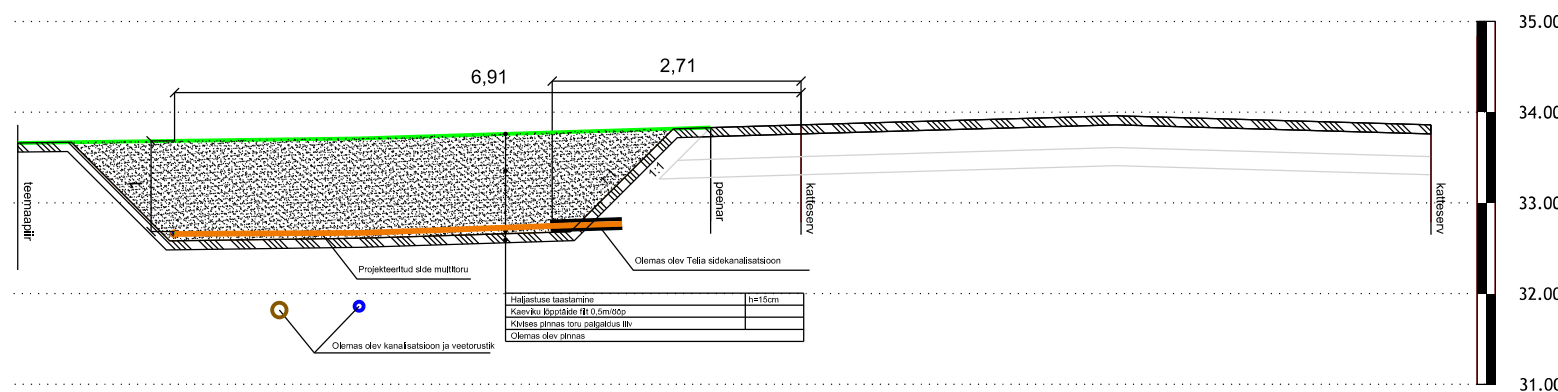

Märkused

- Projekti koostamisel oli aluseks Kirjanurk OÜ poolt 09.02.2023 koostatud töö nr. 9236G.
- Koordinaadid L-EST 97 koordinaatide süsteemis. Kõrgused EH2000 süsteemis.
- Sidetrassi paigaldussügavus riigitee maauksusel on 1,0m ja mahasüüdl min. 1,2m, ristumisel tugimaanteega ja kõrvalmaanteega 1,5m. v.a ristumisel soojatrasiga, kus paigaldada sidetrass soojatrasiga alla minimaalselt 0,5 m kaugusele.
- Tööde teostamisel tuleb lähtuda linirajajate kaitsevööndis reguleerimise eeskirjast.
- Tööd tuleb teostada vastavalt kõikidele kehtivatele seadustele, normidele, standarditele, nõuetele ja tehnoloogiatele.
- Enne ehitustööde alustamist määrata olemasolevate kommunikatsioonide täpsed sügavused.
- Peale tööde lõppu tihendada trassi paigaldusjalg ja taastada eelnev olukord.
- Korrastada ja taastada riigiteemaal haljastus kasvumulla ja murukülviga vastavalt "Tee tööde tehniliste kirjelduste" peatükki nr. 9-Maastikukujundustööd" toodud kvaliteedinõuetele.

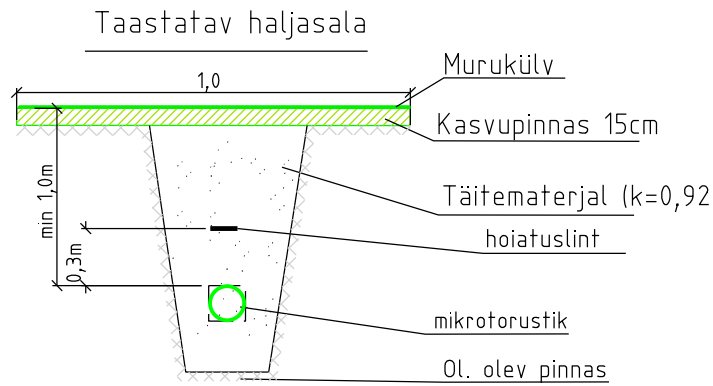

TINGIMÄRGID:

- KATASTRIRIIGIPIIRID
- PROJEKTEERITUD MIKROTORU PINNASES
- PROJEKTEERITUD KAITSETORU PE DE50-75mm (1250N) KINNISEL LÄBIMINEKUL
- PROJEKTEERITUD KAITSETORU PE DE50-75mm (750N)
- PROJEKTEERITUD MARKERPALL
- PUURIMISKAEVIK
- OLEMASOLEV SIDE KAABLIKANALISATSIOON
- PIIRITLUSPUNKT
- TAASTATAV HALJASALA KOKKU 178m2

MÄRKUSED:

- Kõrgused EH2000 süsteemis
- Koordinaadid L-EST97 süsteemis
- Plaanil kajastatud piirid Maa-ameti andmete põhjal seisuga 16.03.2023. (khiil "PIIR" esitatud piiripunkte asukohad on informatiivsed)

Töö nr.	9236P	Objekt	Järeltööd teha Loo alevik	koostatud:	24.03.2023
Objekti aadress	Mõistava 1500	Leht	1	fail:	9236P Joonis
Koostas	L.Harja	Joonis:	Taastamine joonis		
Kontrollis	H.Jürmann				