


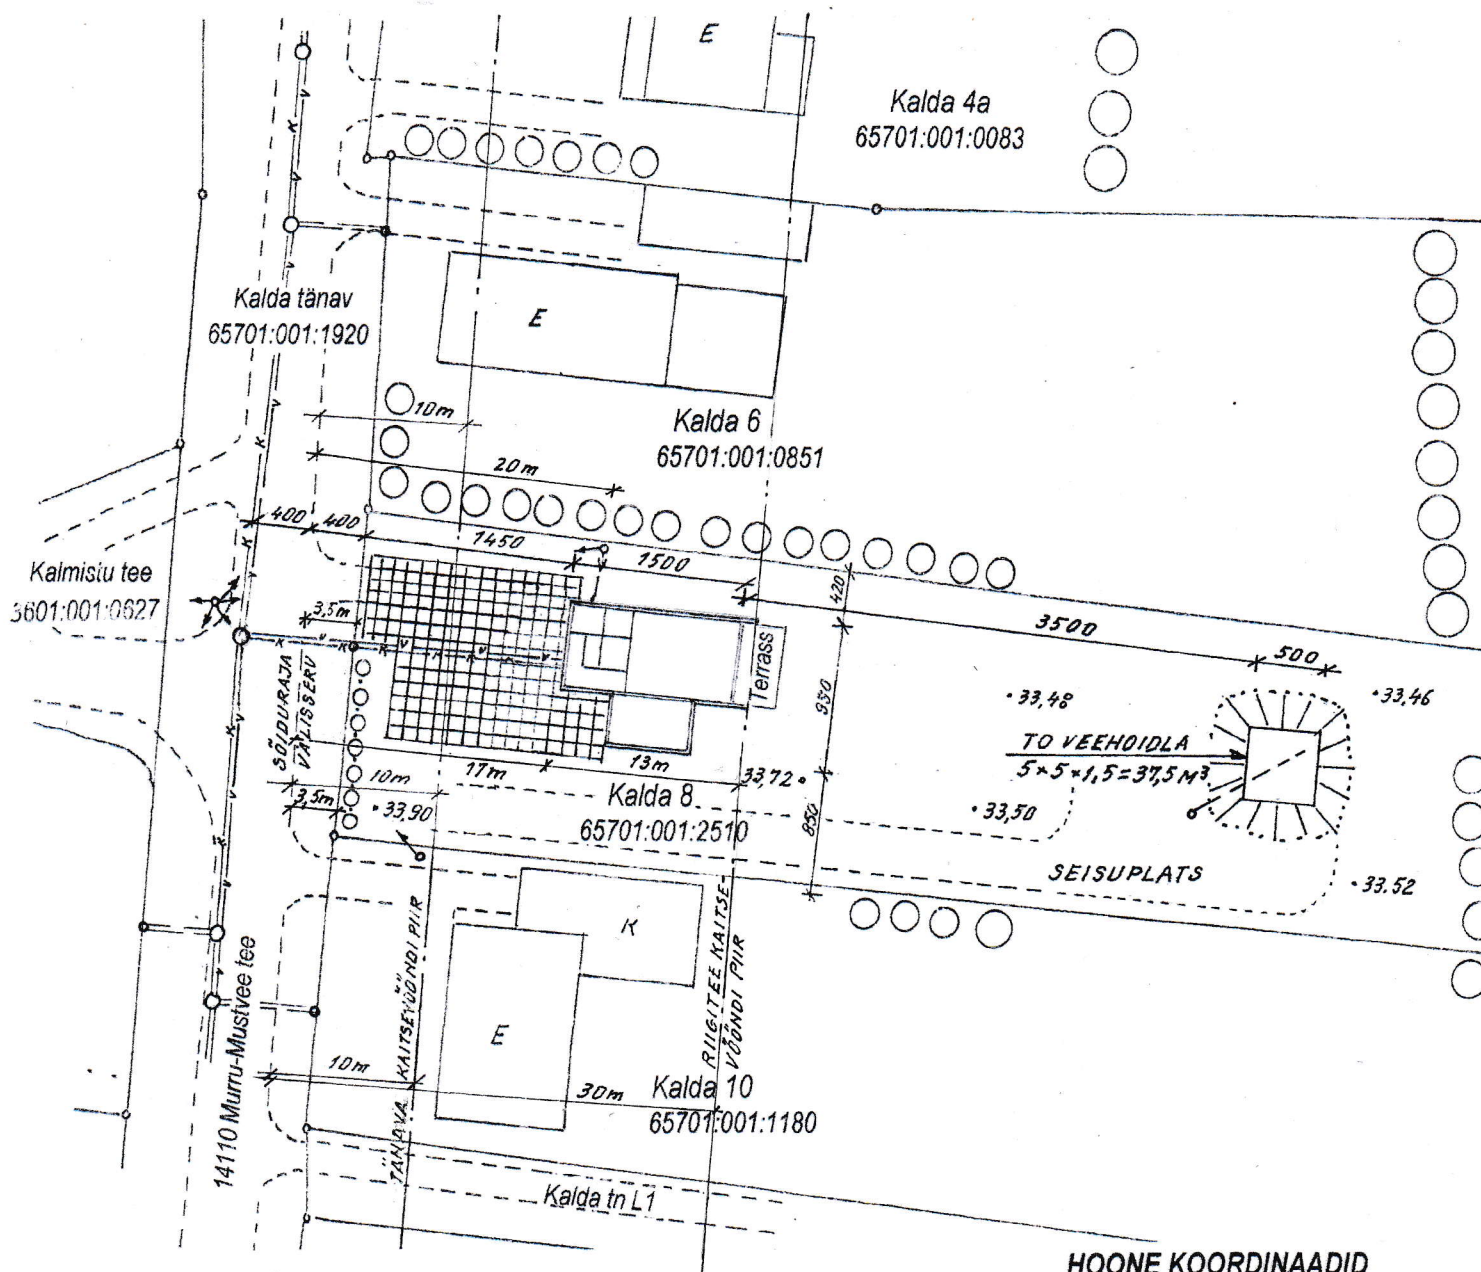

TEHNILISED NÄITAJAD

Ehitusalune pind	109,1 m ²
Sellest hoone	92,3 m ²
Rajatis (terrass)	16,8 m ²
Suletud netopind	126,5 m ²
Eluruumid	103,3 m ²
Mitteeluruumid	23,2 m ²
Üldkasutatav pind	67,9 m ²
Köetav pind	107,5 m ²
Pikkus	15,0 m
Sellest hoone	12,0 m
Laius	9,5 m
Kõrgus	7,4 m
Absoluutkõrgus	41,4 m
Maht	508 m ³
Tuleohutusklass	TP - 3

LEPPEMÄRGID

	krundi piir
	ümberehitatav hoone
	haljastus
	madalpinge kaabelliin
	puhtavee trass
	reovee trass

Märkused:

1. Krundi heakord lahendatud hooldatud muru ja eraldatud teede ja käiguradadega.
2. Haljastuse moodustavad hooldatud muru ja madalhaljastus.
3. Katendiks plaatkate elamut ümbritseval alal ja tihendatud katttega juurde sõidu tee.
4. Maapind tasane liivpinna kunagine Peipsi järve põhi.

HOONE KOORDINAADID

	X	Y
1.	6524676,96	670037,64
2.	6524670,97	670037,29
3.	6524671,13	670034,59
4.	6524667,64	670034,41
5.	6524667,98	670028,62
6.	6524671,47	670028,80
7.	6524671,68	670025,31
8.	6524677,67	670025,66
1.	6524676,96	670037,64

PÕLENUD ELAMU ÜMBEREHITUSE PROJEKT

Kalda tn 8, Raja küla, Mustvee vald, Jõgeva maakond

ASENDI PLAAN M1:500

Joonestas:		Joonise nr	1	Koostas:	
T. PÖLDMAA		Jooniste arv	9	DMITRI	
EEP001361	27.05.2008	Töö nr	0860	Kuupäev	
354 MA-K	21.05.1997			26.11.2025	ONOPRIJUK