


- OLEMASOLEV SITUATSIOH**
- PLAN. ALA PIIR
 - KATASTRIRIIDE PIIR
 - OLEMASOLEV MAANTEE
 - OLEMASOLEV TEEDE
 - SEADUSJÄRGE TEEKATSEVÕOADI PIIR
 - MAANTEE KÕLGNÄHTAVUSE ALA PIIR
 - PÕDUSTE-UPA HOIUALA PIIR
 - OLEMASOLEV 0.4 KV OHULINE
 - OLEMASOLEV 0.4 KV MAAKAABEL
 - OLEMASOLEV SIDEKABEL
 - OLEMASOLEV ALAJAAM
 - OLEMASOLEV ELEKTRIKAPP
 - OLEMASOLEV REVEE KOGUMISMAHUTI
 - OLEMASOLEV SEPTIK
 - OLEMASOLEV VEEOTORU
 - OLEMASOLEV KANALISATSIOONITORU
 - OLEMASOLEV TEHNORAJATISE KITSENDUSE ALA
 - OLEMASOLEV HOONE
 - OLEMASOLEV KIVAED
 - OLEMASOLEV SALVAEVE
 - OLEMASOLEV PUURKAEV
 - OLEMASOLEVA VEEHAARTE KANALISATSIOONIRAJATISE KUJA
 - VAREM PLANEERITU HOONESTUS
- PLANEERITUD:**
- PLANEERITAVA KRUNDI PIIR
 - TULETÕRJEKULDEST PÕHJUSTATUD EHTUSPIIRKÄLITUSALA
 - LIVIDEERITAV VÕI OMBERTÕSTETAV OBIJEKT
 - PLANEERITUD HOONESTUSALA
 - PLANEERITUD ELUHOONE SOOVIUSLIK ASUKOHT (KONFIGURATSIOON TINGLIK) HOONE ORIENTIIRV SIDUMISKÕRGUS
 - PLANEERITUD JUURDEPÄÄSUTE
 - PLANEERITUD JUURDEPÄÄS KIRJULIDE
 - PERSPEKTIVNE TEE
 - NÄHTAVUSKOLMNURK
 - PLANEERITUD PÄRSEPANEELE ALA
 - PLANEERITUD PROKONTENEID
 - PLANEERITUD TULETÕRJE VEEHOOLA
 - PLANEERITUD VEEVÕTUKOHT
 - OLEMASOLEV HOONESTUS
 - OLEMASOLEV PÄRSEPANEELE
 - OLEMASOLEV REVEE KOGUMISMAHUTI
 - OLEMASOLEV IMBOSÜSTEEM
 - KANALISATSIOONIRAJATISE KUJA
 - PLANEERITUD PUURKAEVU HOOLDUSALA
 - ALA KUIHUI EI OLE LUBATUD RAJADA VEEHAARTE JA SELLE SENTAARKATSEALA JA HOOLDUSALA TEHNORAJATISTELE
 - PLANEERITUD TEESEERVIITUUDI VAJADUS

PLANEERITUD KRUNDIDE EHTUSÕIGUSUUS TABEL							
Pos. nr	Krundi jätkus	Planeeritud krundi jätkus	Olemasolev krundi jätkus	Planeeritud krundi jätkus	Planeeritud krundi jätkus	Kõrgus ja ehitus	
1	Krunt 1	9076 m²	Elamumaa	Üksikelamu maa EP	Elamumaa	400 m² 4	9,0 m ajuhooned 8,0 m
2	Krunt 2	6395 m²	Elamumaa	Üksikelamu maa EP	Elamumaa	400 m² 4	9,0 m ajuhooned 8,0 m
3	Krunt 3	5504 m²	Maastubund-maa	Üksikelamu maa EP	Elamumaa	400 m² 4	9,0 m ajuhooned 8,0 m
4	Krunt 4	5299 m²	Maastubund-maa	Üksikelamu maa EP	Elamumaa	400 m² 4	9,0 m ajuhooned 8,0 m
5	Krunt 5	6226 m²	Maastubund-maa	Üksikelamu maa EP	Elamumaa	400 m² 4	9,0 m ajuhooned 8,0 m
6	Krunt 6	5869 m²	Maastubund-maa	Üksikelamu maa EP	Elamumaa	400 m² 4	9,0 m ajuhooned 8,0 m
7	Krunt 7	7883 m²	Maastubund-maa	Üksikelamu maa EP	Elamumaa	400 m² 4	9,0 m ajuhooned 8,0 m

NÄHTAVUSKOLMNURKADE SKHEEM M 1:3000

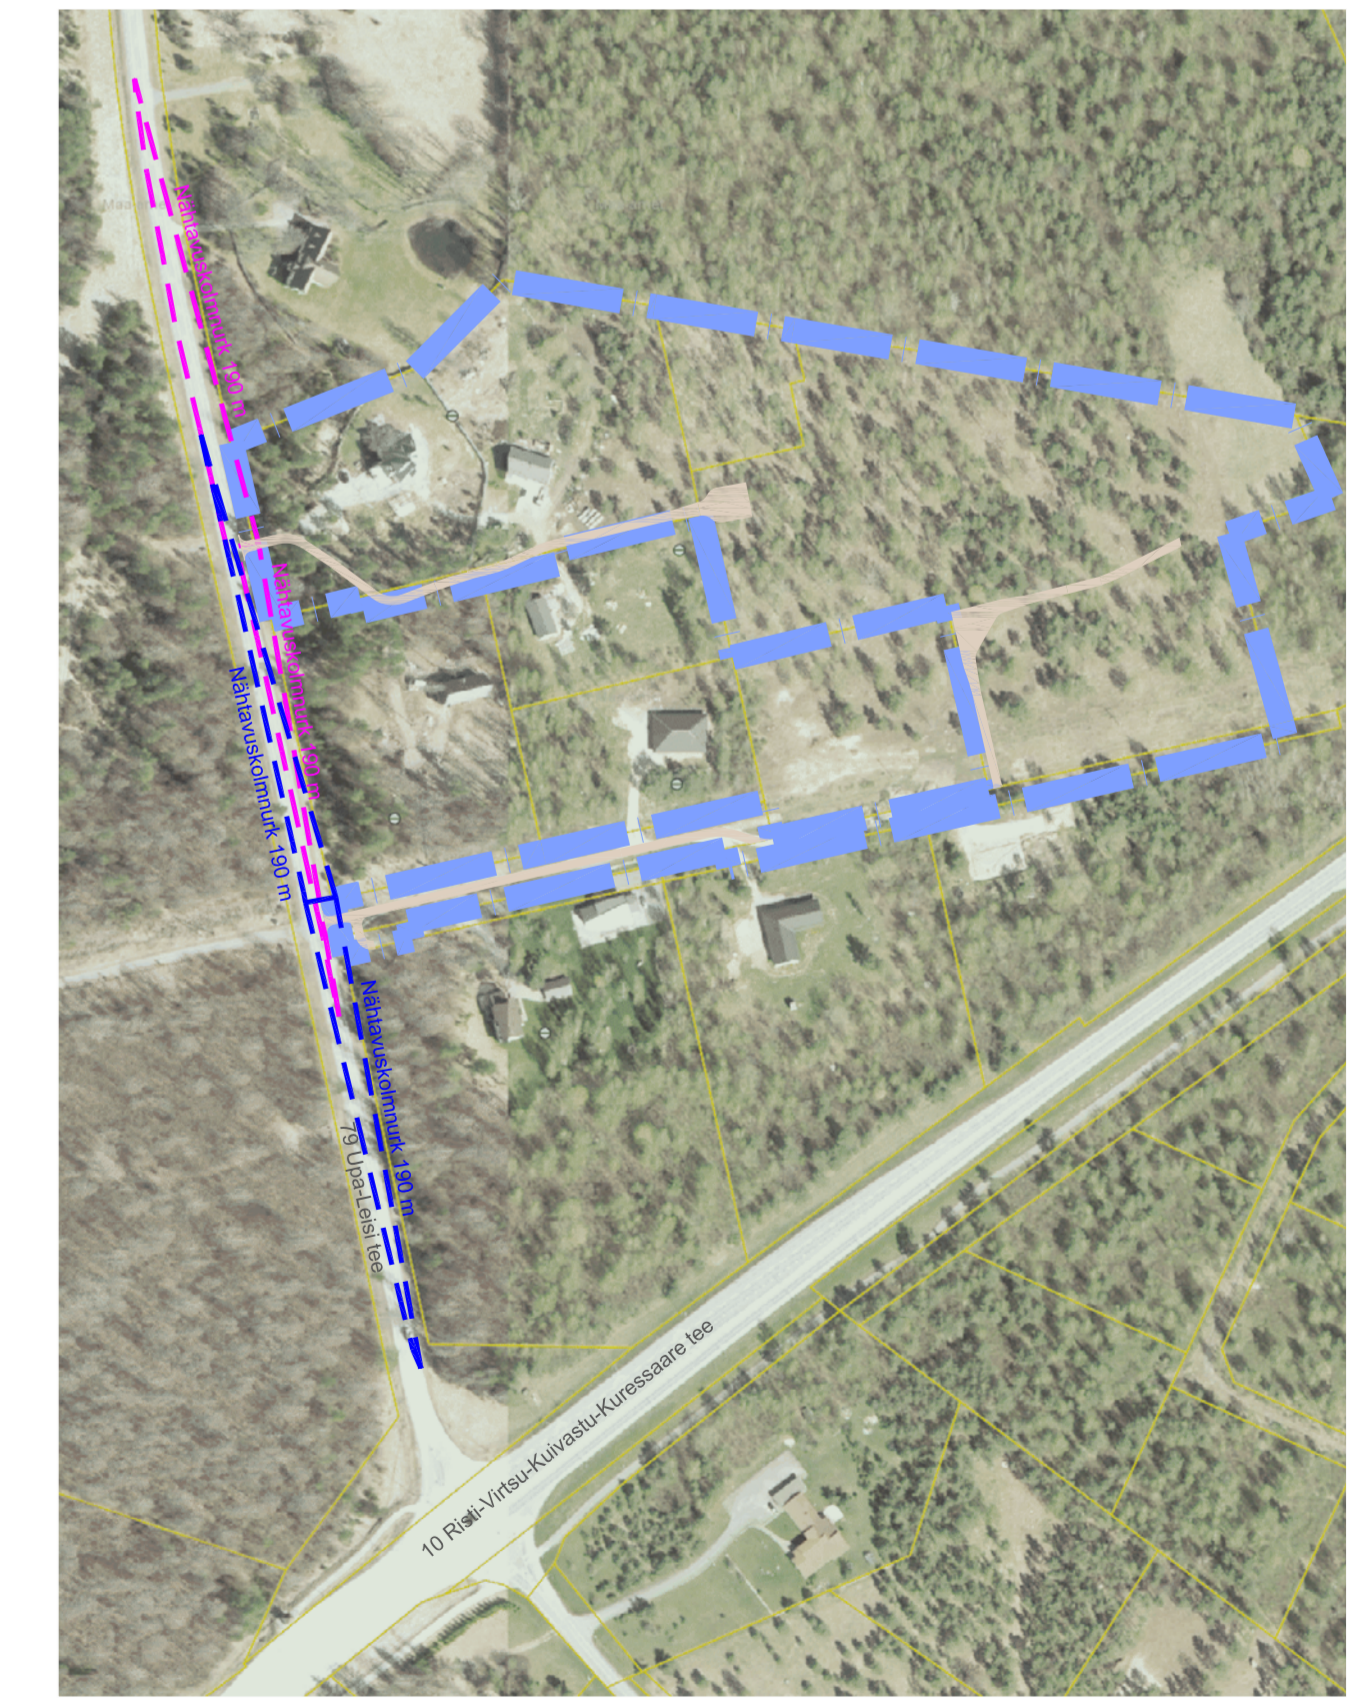

TOO nr. 060323

Projektijuhit I. HINNIST

Planeerija P. HEIN

Kuupäev 02.11.2023

M 1:500

Plaanija SAAREMÄE VALLAVALITSUS

SAARE MAAKONN SAAREMÄE VALLA UPA KÜLA SARAPIKU KÜSTU JA TILGA DETAILPLANEERING

02.11.2023

SAAREMÄE VALLAVALITSUS

RAIN LINDMÄE

SAAREMÄE VALLAVALITSUS

SAAREMÄE VALLAVALITSUS

SAAREMÄE VALLAVALITSUS

SAAREMÄE VALLAVALITSUS

MÄRKUSED:

1. ALUSPLAANNA KASUTATUD: GEODEEASIAORU POOLT NOVEMBER 2021 MÕÕNISTATUD GEODEETILIST ALUSPLAANI T00-09-G-10/11/21
2. JÕONISTE JUURDE KUULUB LAHUTAMATU OSANA SELETUSKIRI
3. JÕONISTE VÄLJATROHID ON VALGUS- JA NIKKUSTUNDURLIKUD