


11276 Vahastu-Mustametsa tee


 

0.293 km



35203:003:0126

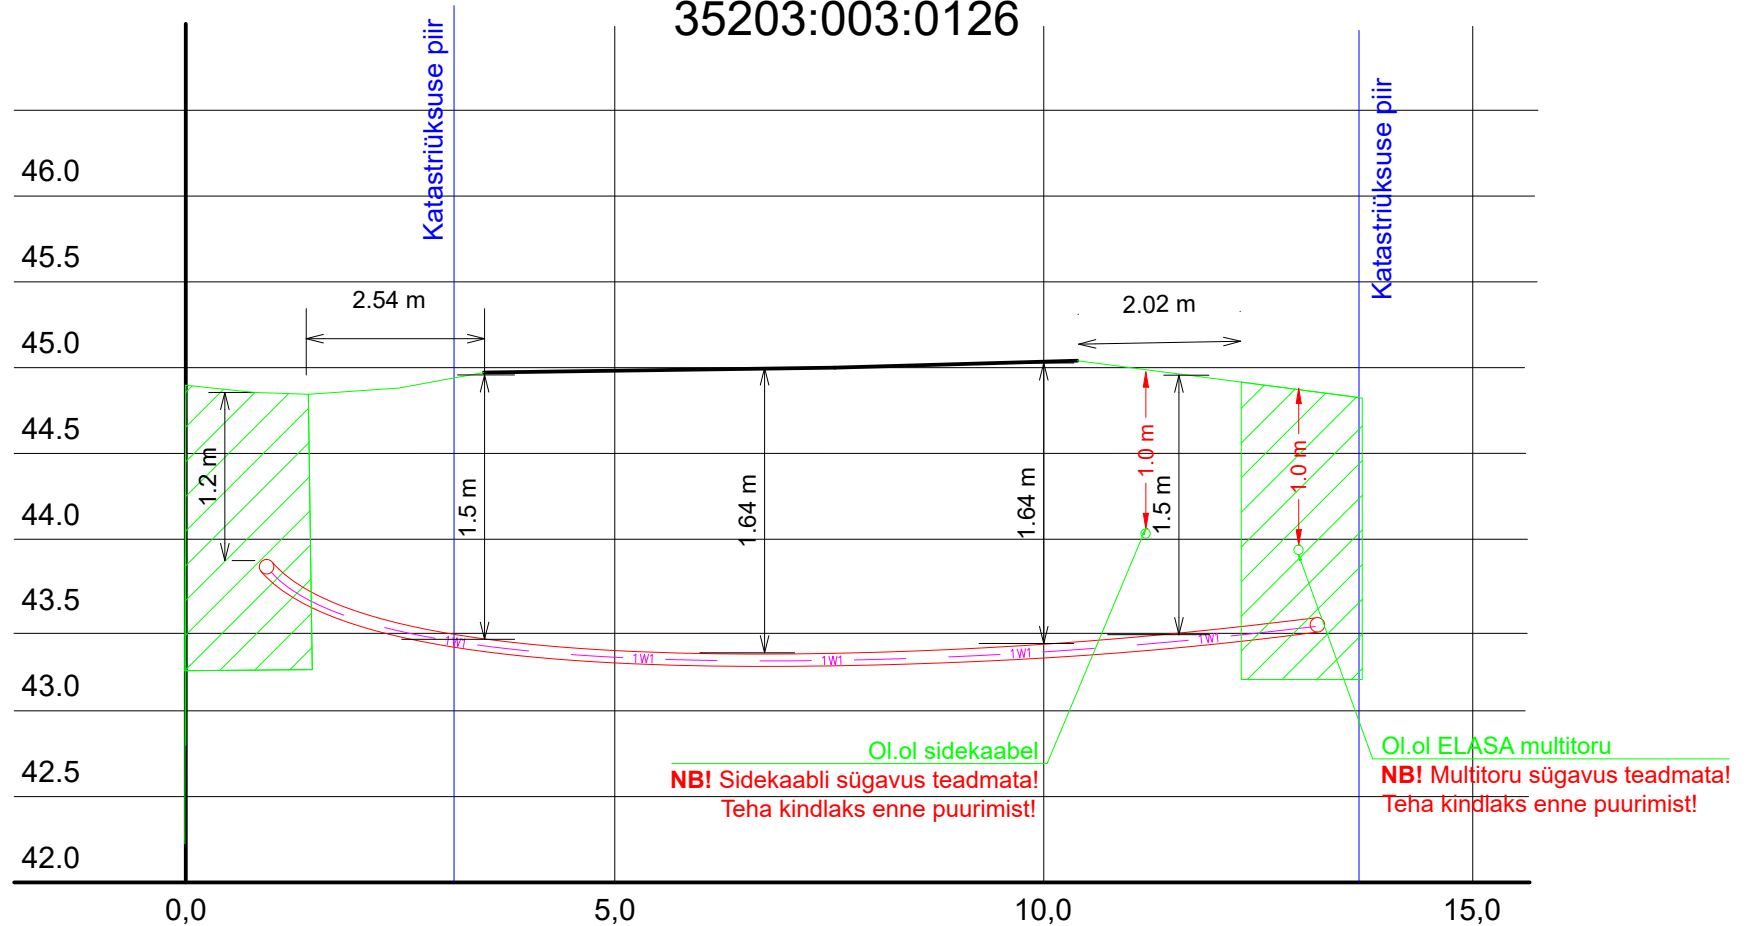

Ol.ol sidekaabel
NB! Sidekaabli sügavus teadmata!
 Teha kindlaks enne puurimist!

Ol.ol ELASA multitoru
NB! Multitoru sügavus teadmata!
 Teha kindlaks enne puurimist!

-  Rajatav maakaabel kaitsetorus kinniselt 1250N
-  Rajatav maakaabel kaitsetorus lahtiselt 750N
-  Puurimise stardi- ja lõpukaevik

Tellija:	 Enefit	 enersense	Address: Mõigu 3, Tallinn 10112	Kuupäev: 08.08.2023
			Reg. nr: 11445550	Töö nr: 29/9350
Töö nimetus:	Mustikanurga liitumine madalpingel Kahala küla, Kuusalu vald, Harjumaa LR9350		E-mail: egle.ninep@enersense.com	Joon nr: 003
			Tel nr: +372 5597 1898	Mõõtkava:-
Joonise nimetus:	Ristumine riigimaanteega lõige A-A		Projekteeris: Egle Ninep-Kaselt	
			Kontrollis: Liina Randvoo	