



- ### TINGMÄRGID
- Kinnistu piir
 - Detailplaneeringu järgne krundi piir
 - Perspektiivne kinnistu piir
 - Projekteeritud tee telgjoon
 - Projekteeritud tee servajooned
 - Projekteeritud tugipeenar
 - Projekteeritud murunõlv
 - Projekteeritud sõidutee ab-katend
 - Projekteeritud kõnnitee ab-katend
 - Projekteeritud betoonkivisillutiskatend
 - Projekteeritud haljasalade murukate
 - Perspektiivne tee

Lõige 1-1

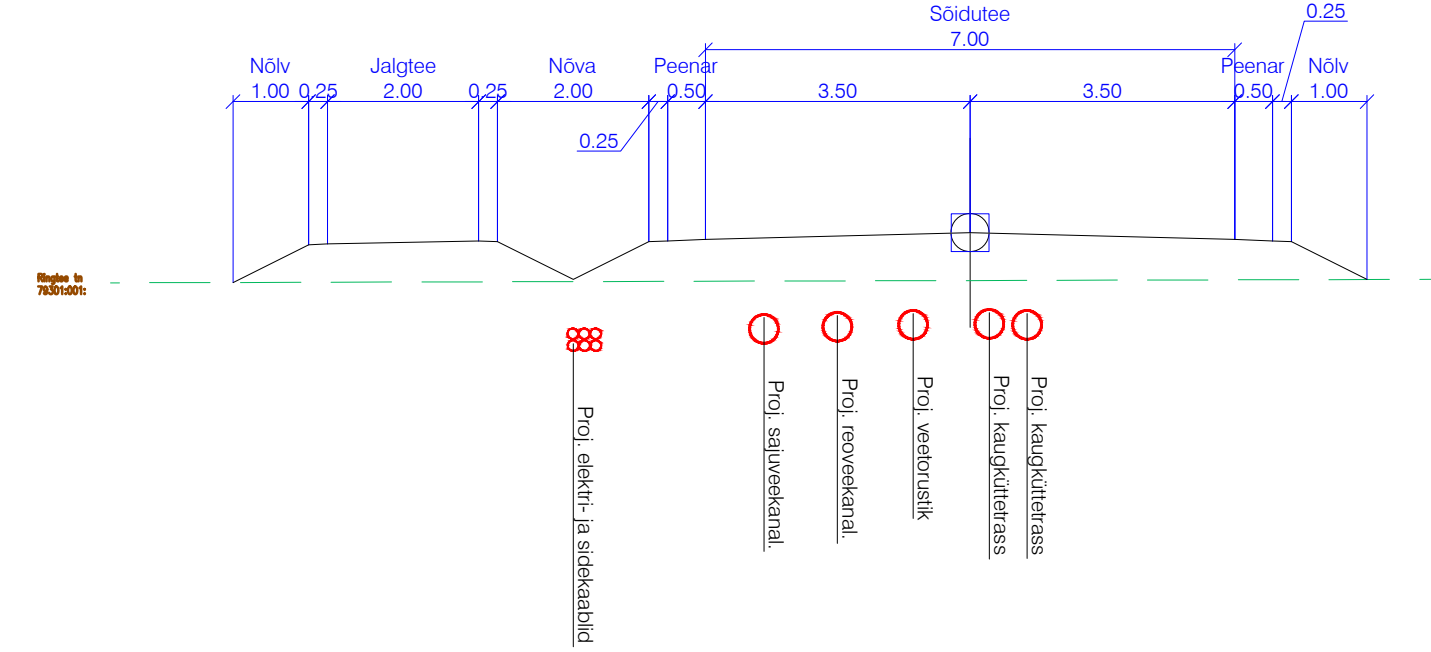

Lõige 2-2

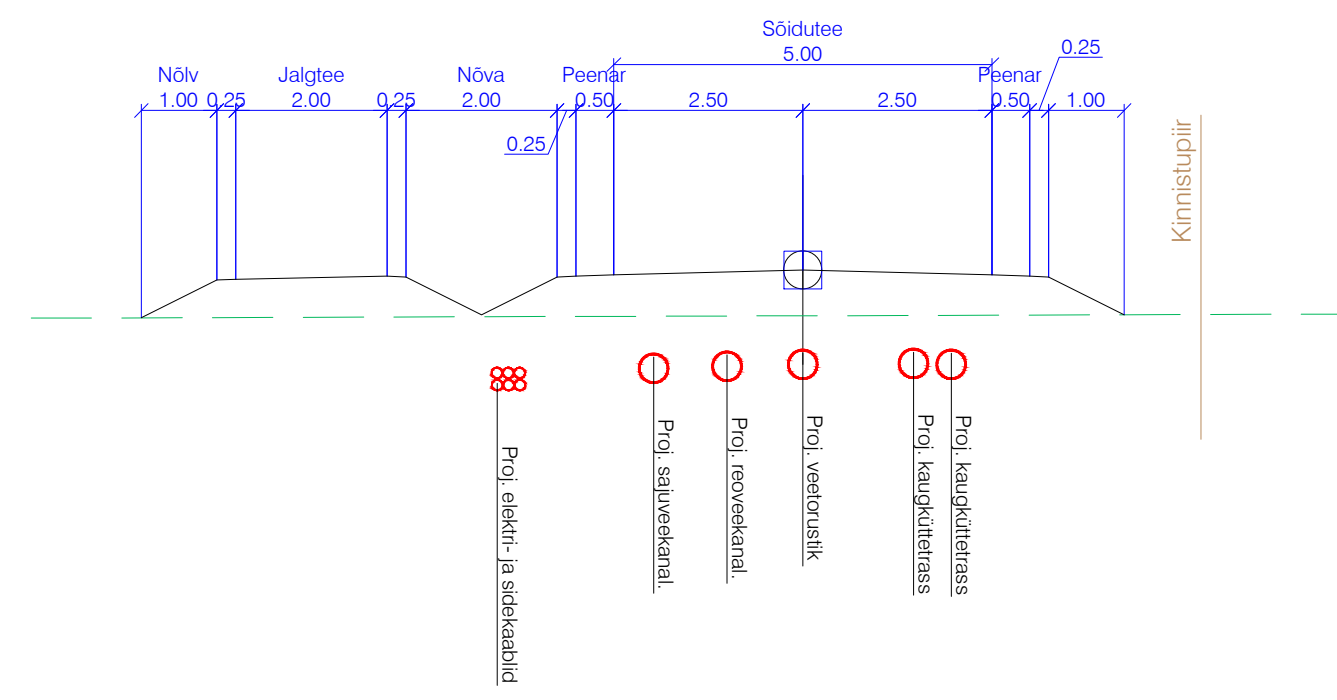

Muudatused:	Kuupäev	Muudatuste kirjeldus	Töö nr:	22G8916	Möödstatud:	04.2022
Geoalus:	Koostaja:	Metricus OÜ	Kõrgussüsteem:	EH2000	Koordinaatsüsteem:	L-EST 97

		K-Projekt Aktsiaselts Ahti tn 5a, Tallinn, Eesti tel +372 626 4100 kprojekt@kprojekt.ee reg kood 12203754	Projekti nimi: Õssu küla teed ja tehnovõrgud
Projekti juht:	H. Kont	Objekti asukoht:	Õssu küla, Kambja vald, Tartu maakond
Projekteerija:	R. Hannus	Joonise nimi:	Asendiplaani eskiis
Faali nimi:	22181_EP_TL.dwg	Koostatud:	30.01.2023
Töö nr:	22181	Stadium:	Eelprojekt
Dokumendi tähtis:	TL-eskiis	Möötkava:	1:1000

Trükkimis: KPR-RAULIH
 Faili: C:\OD\K-PROJEKT AS\KP - 22181_Õssu küla teed ja tehnovõrgud\Projektiosad\1085\01_TL - Teedeehitus\22181_EP_TL.dwg Trükkitud: 31.01.2023