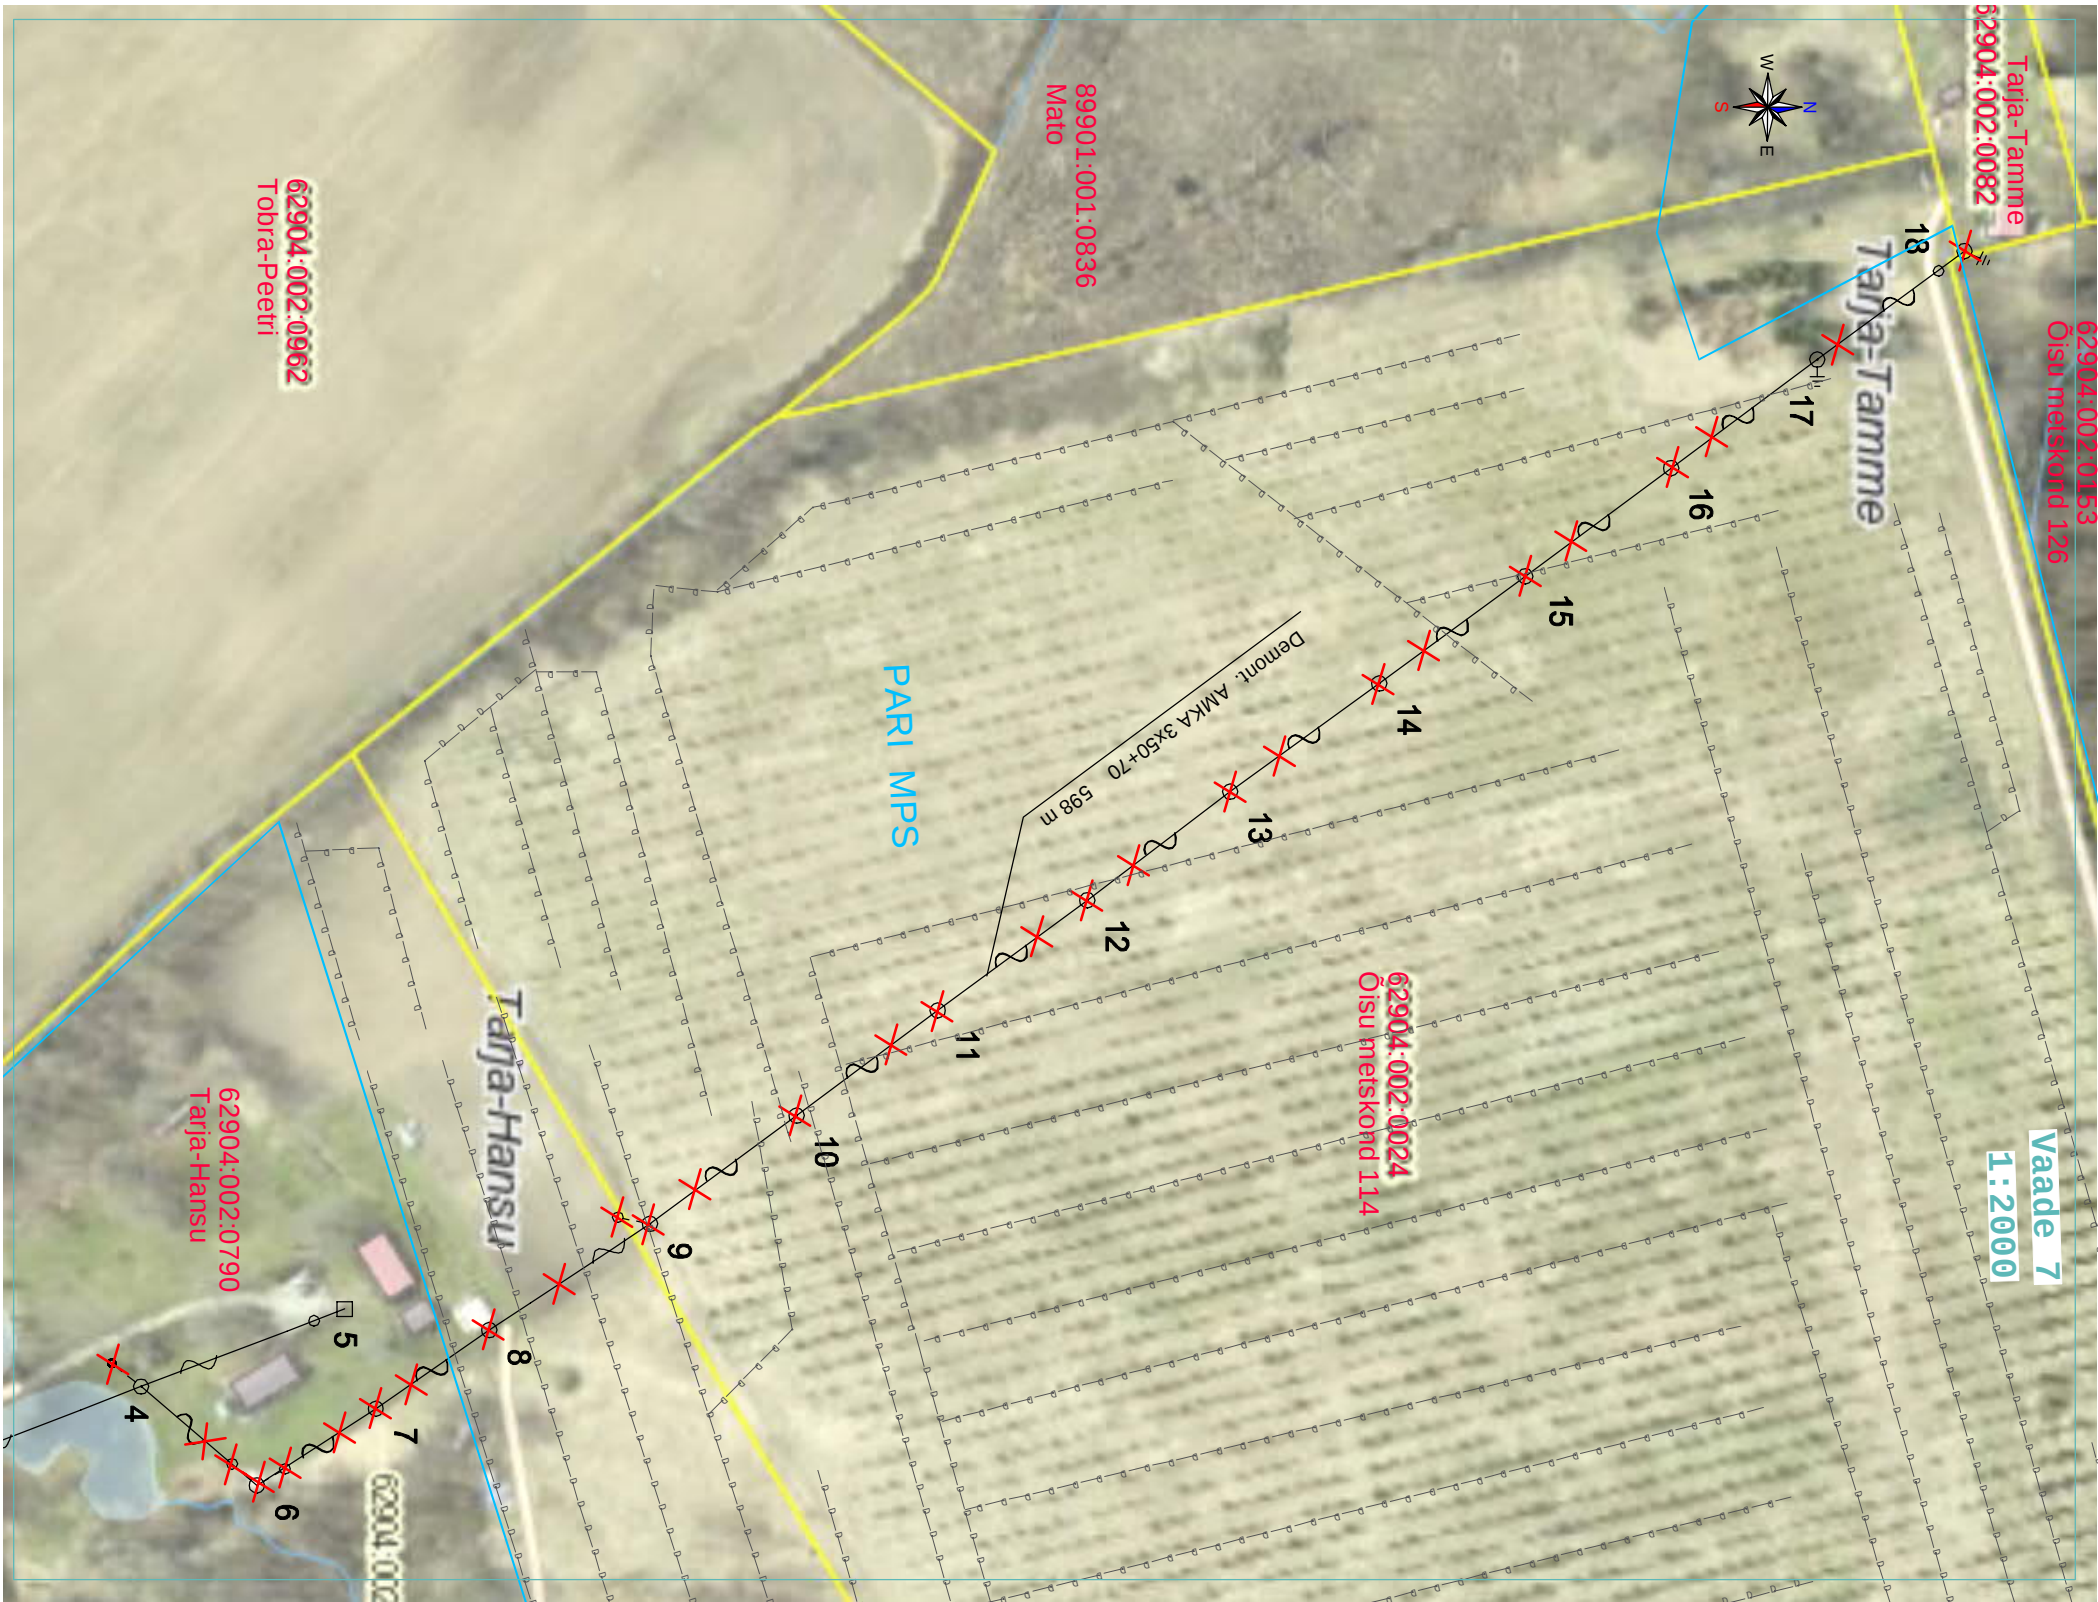


Projekt		Tellijä	
Õisu metskond 237 kinnistu liitumine Matapera külas, Viljandi vallas, Viljandi maakonnas		Enerfit Connect OÜ	
Joonis nr		Joonise nr	
Demontaaži plaan M1:2000		LR8777-1	
Projekteeris	Uudo Rummel	05.2023	+372 5164549
Kontrollis	Kaupo Maaten		
Projekti juht			
E-post: estonia@leonhard-weiss.com		Mõõtkava	
Telefon: +372 601 2285		M 1: 2000	
Registrikood 12083348		Staadium	
EL1065798-0001		Tööprojekt	
		Keel	
		Leht	
		Leht	
		EST	
		8	
		8	