


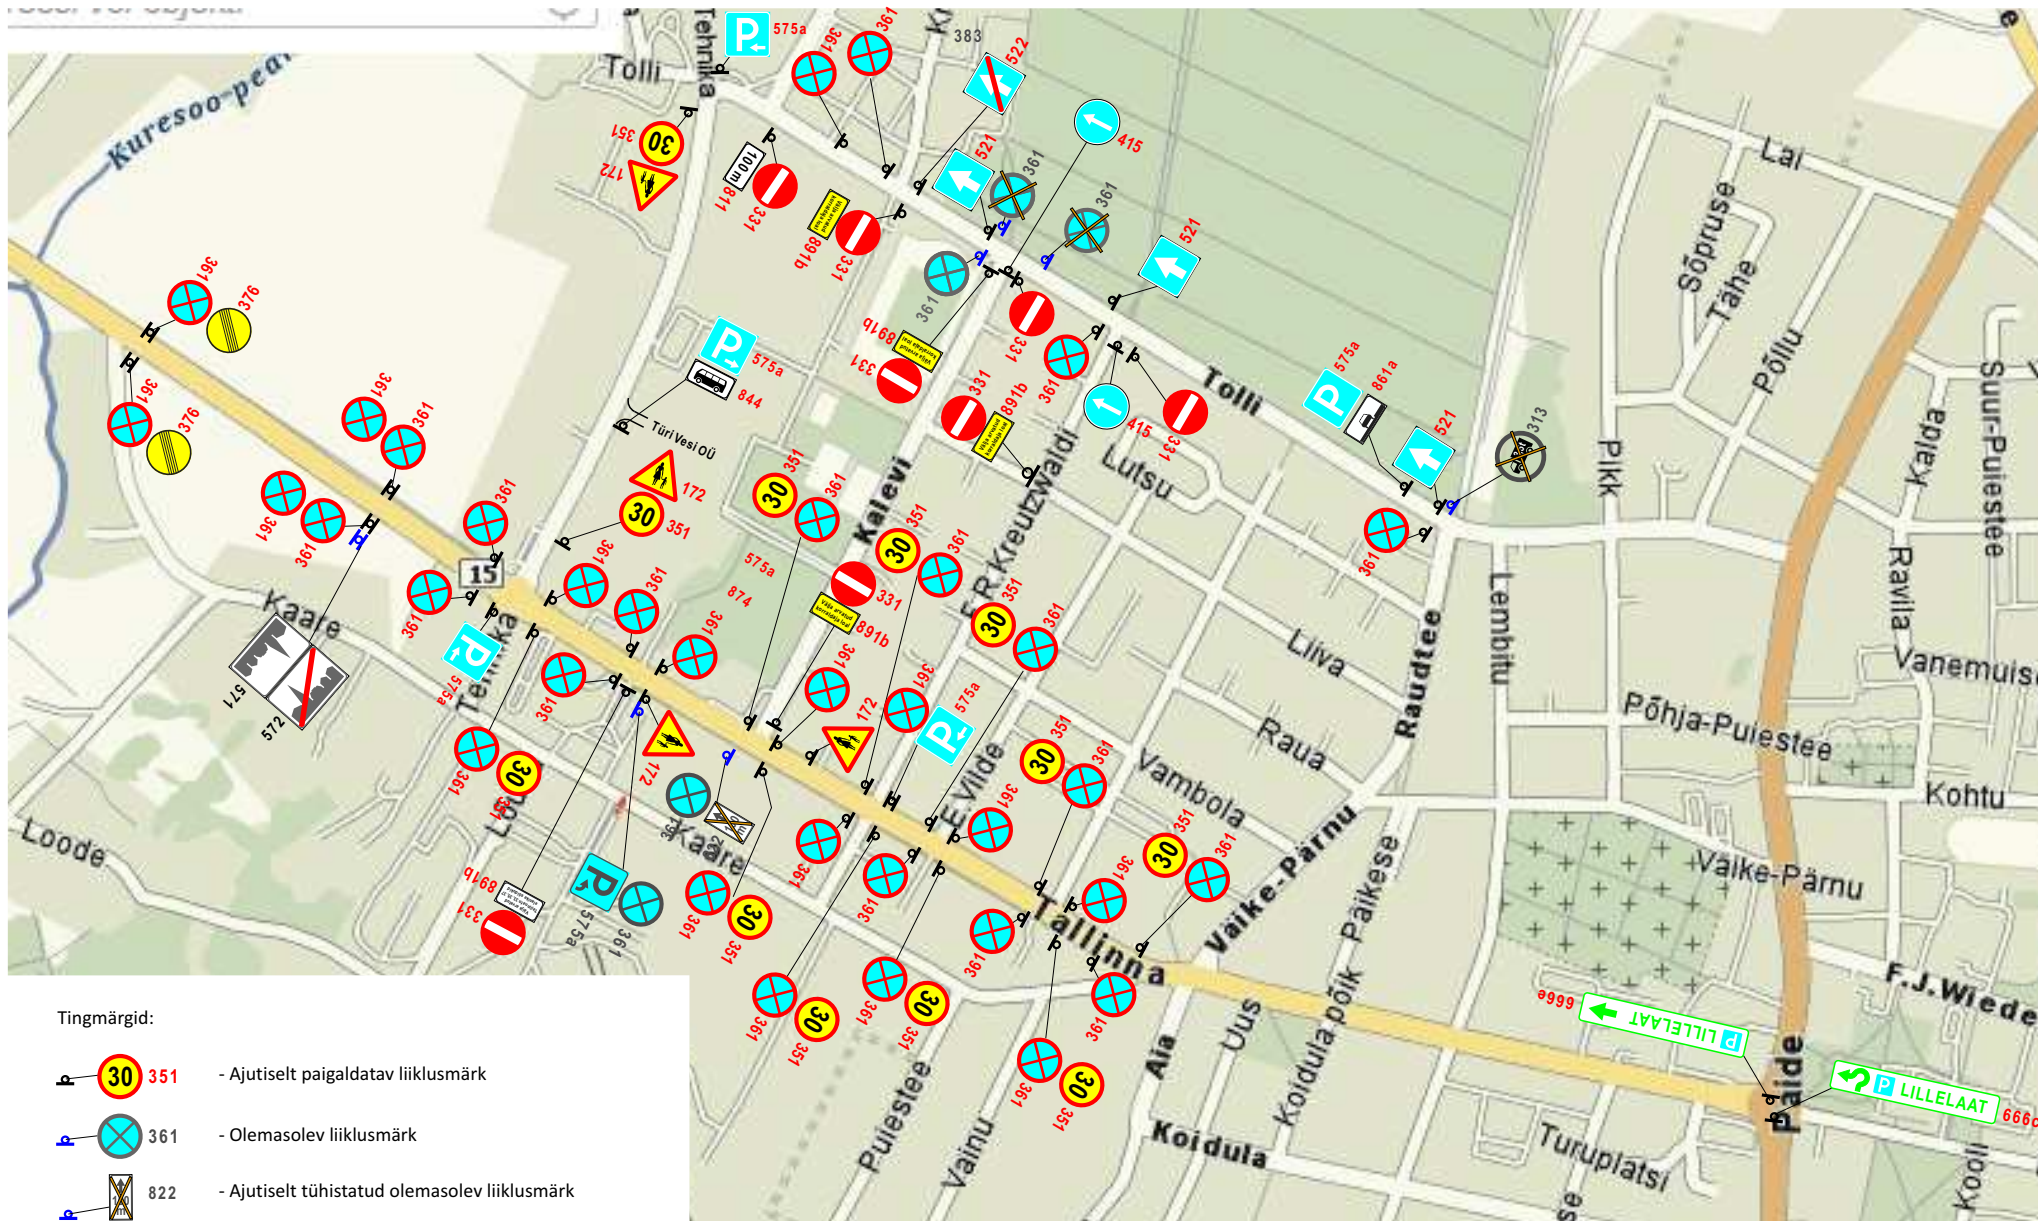

Tingmärgid:

- Ajutiselt paigaldatav liiklusmärk
- Olemasolev liiklusmärk
- Ajutiselt tühistatud olemasolev liiklusmärk

Märkused:

1. Juhinduda Majandus- ja Taristuministri määrusest 13.07.2018 „Nõuded ajutisele liikluskorraldusele” toodud nõuetest ja põhimõtetest.
2. Vähemalt 24h enne ürituse algust teavitada piirangutest Maanteeinfokeskust.
3. Tühistada ajutise liikluskorraldusega vastuolulised märgid.
4. Skeemi kehtivuse aeg: 15. mai, kell 06.30 kuni 17. mai, kell 17.00
5. Märgid 351 ja 361 eemaldada ajavahemikul kell 19.00 - 07.00

ALMENTAR OÜ

MTR: ELK000096
EEH009483
ETK000252

Tehnika 11, Türi, 72214
Tel 5394 0206
info.almentar@gmail.com

Joonise nr: 0126	Leht: 1	Lehti: 1
Projekt: Türi Lillelaad 2026		
Objekti info: Riigimaantee nr 15 Tallinn-Rapla-Türi km 95,2 - 96,6 ning Türi linna sisene liikluskorraldus, 15.05.- 17.05.2026		

Kuupäev:	19.02.2026
Projekteeris:	Kristo Proosväli, tegevusluba nr 14060
Tellij:	Türi AMS, Pille Marrandi, tel 5197 3862