

Mälgo	Katastriüksuse piir nime ja tunnusega
24802:001:1612	
EH1	Maaparandusehitise lühitähis, ehitise
Lentsi/TP684 /001	nimetus ja kood ning
2102370010610	maaparandussüsteemi kood

----- Maaparandusehitise ringpiir

VZ196 Kvartali piir koos numbriga


4 Eraldise piir ja number

Paduvere tee nr
2480322 Uuendatav tee koos nime ja numbriga

 Olemasolev tee/metsarada

 Mahasõidukoht M5

Uuendatav kuivenduskraav numbri, voolusuuna ja trassi laiusega, voolusuunajoon näitab kraavimulde asukohta, trassilaius mõõdetakse kraavi teljest


 Hooldatav eesvool numbri, trassilaiuse
 ja voolusuunaga, voolusuunajoon näitab
 kraavimulde asukohta

- Uuendatav truup

T1/31
100PT8KOK


KL6 ■ Kraavilaiend koos numbriga

Vääriselupaik tunnusega

Märkused:

1. Koordinaadid L-Est'97 süsteemis
2. Kõrgused EH2000 süsteemis
3. Katastriüksuste piirid Maa- ja Ruumiametist 07.2024 seisuga
4. Aluskaardina on kasutatud Maa- ja Ruumiameti põhikaarti

nr.212386

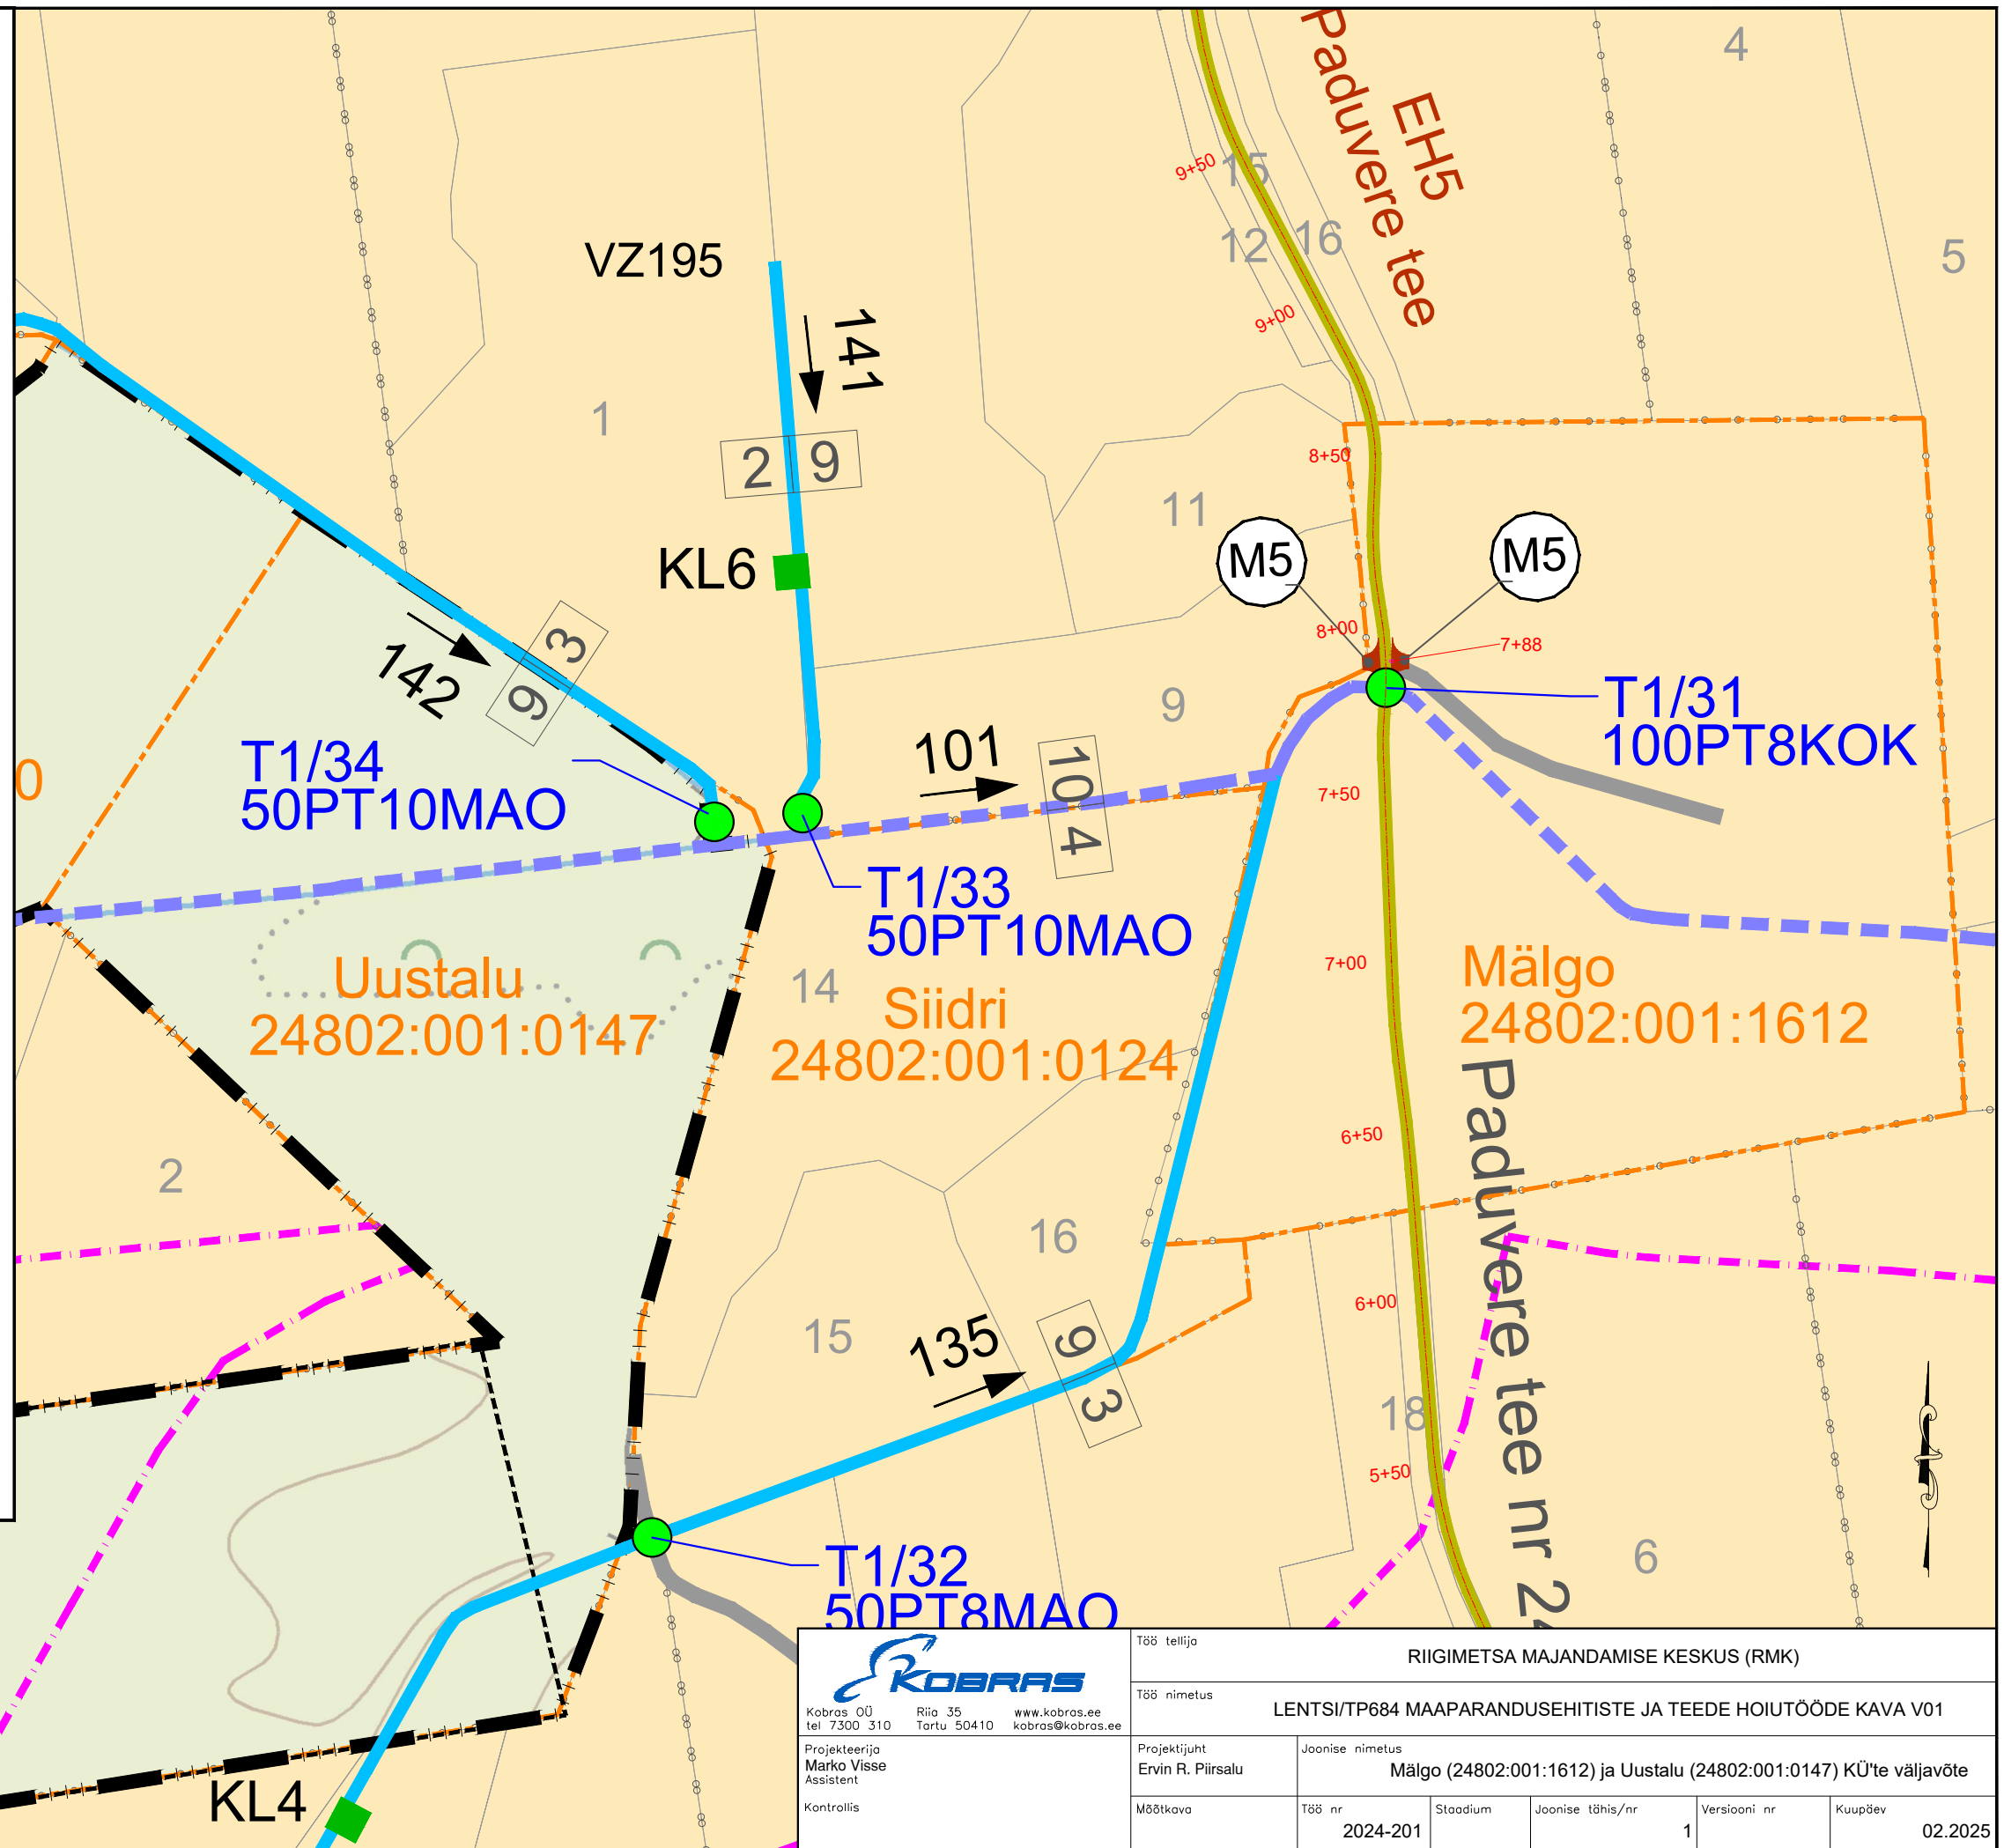

KOBRAS

Kobras OÜ
tel 7300 310

Riia 35
Tartu 50410

www.kobras.ee
kobras@kobras.ee

Projekteerija
Marko Visse
Assistent

Kontrollis

Töö tellija	RIIGIMETSA MAJANDAMISE KESKUS (RMK)				
Töö nimetus	LENTSI/TP684 MAAPARANDUSEHITISTE JA TEEDE HOIUTÖÖDE KAVA V01				
Projekti juht Ervin R. Piirsalu	Joonise nimetus Mälgo (24802:001:1612) ja Uustalu (24802:001:0147) KÜ'te väljavõte				
Mõõtkava	Töö nr 2024-201	Staadium	Joonise tähis/nr 1	Versiooni nr	Kuupäev 02.2025