


RISTPROFIIL 3-3

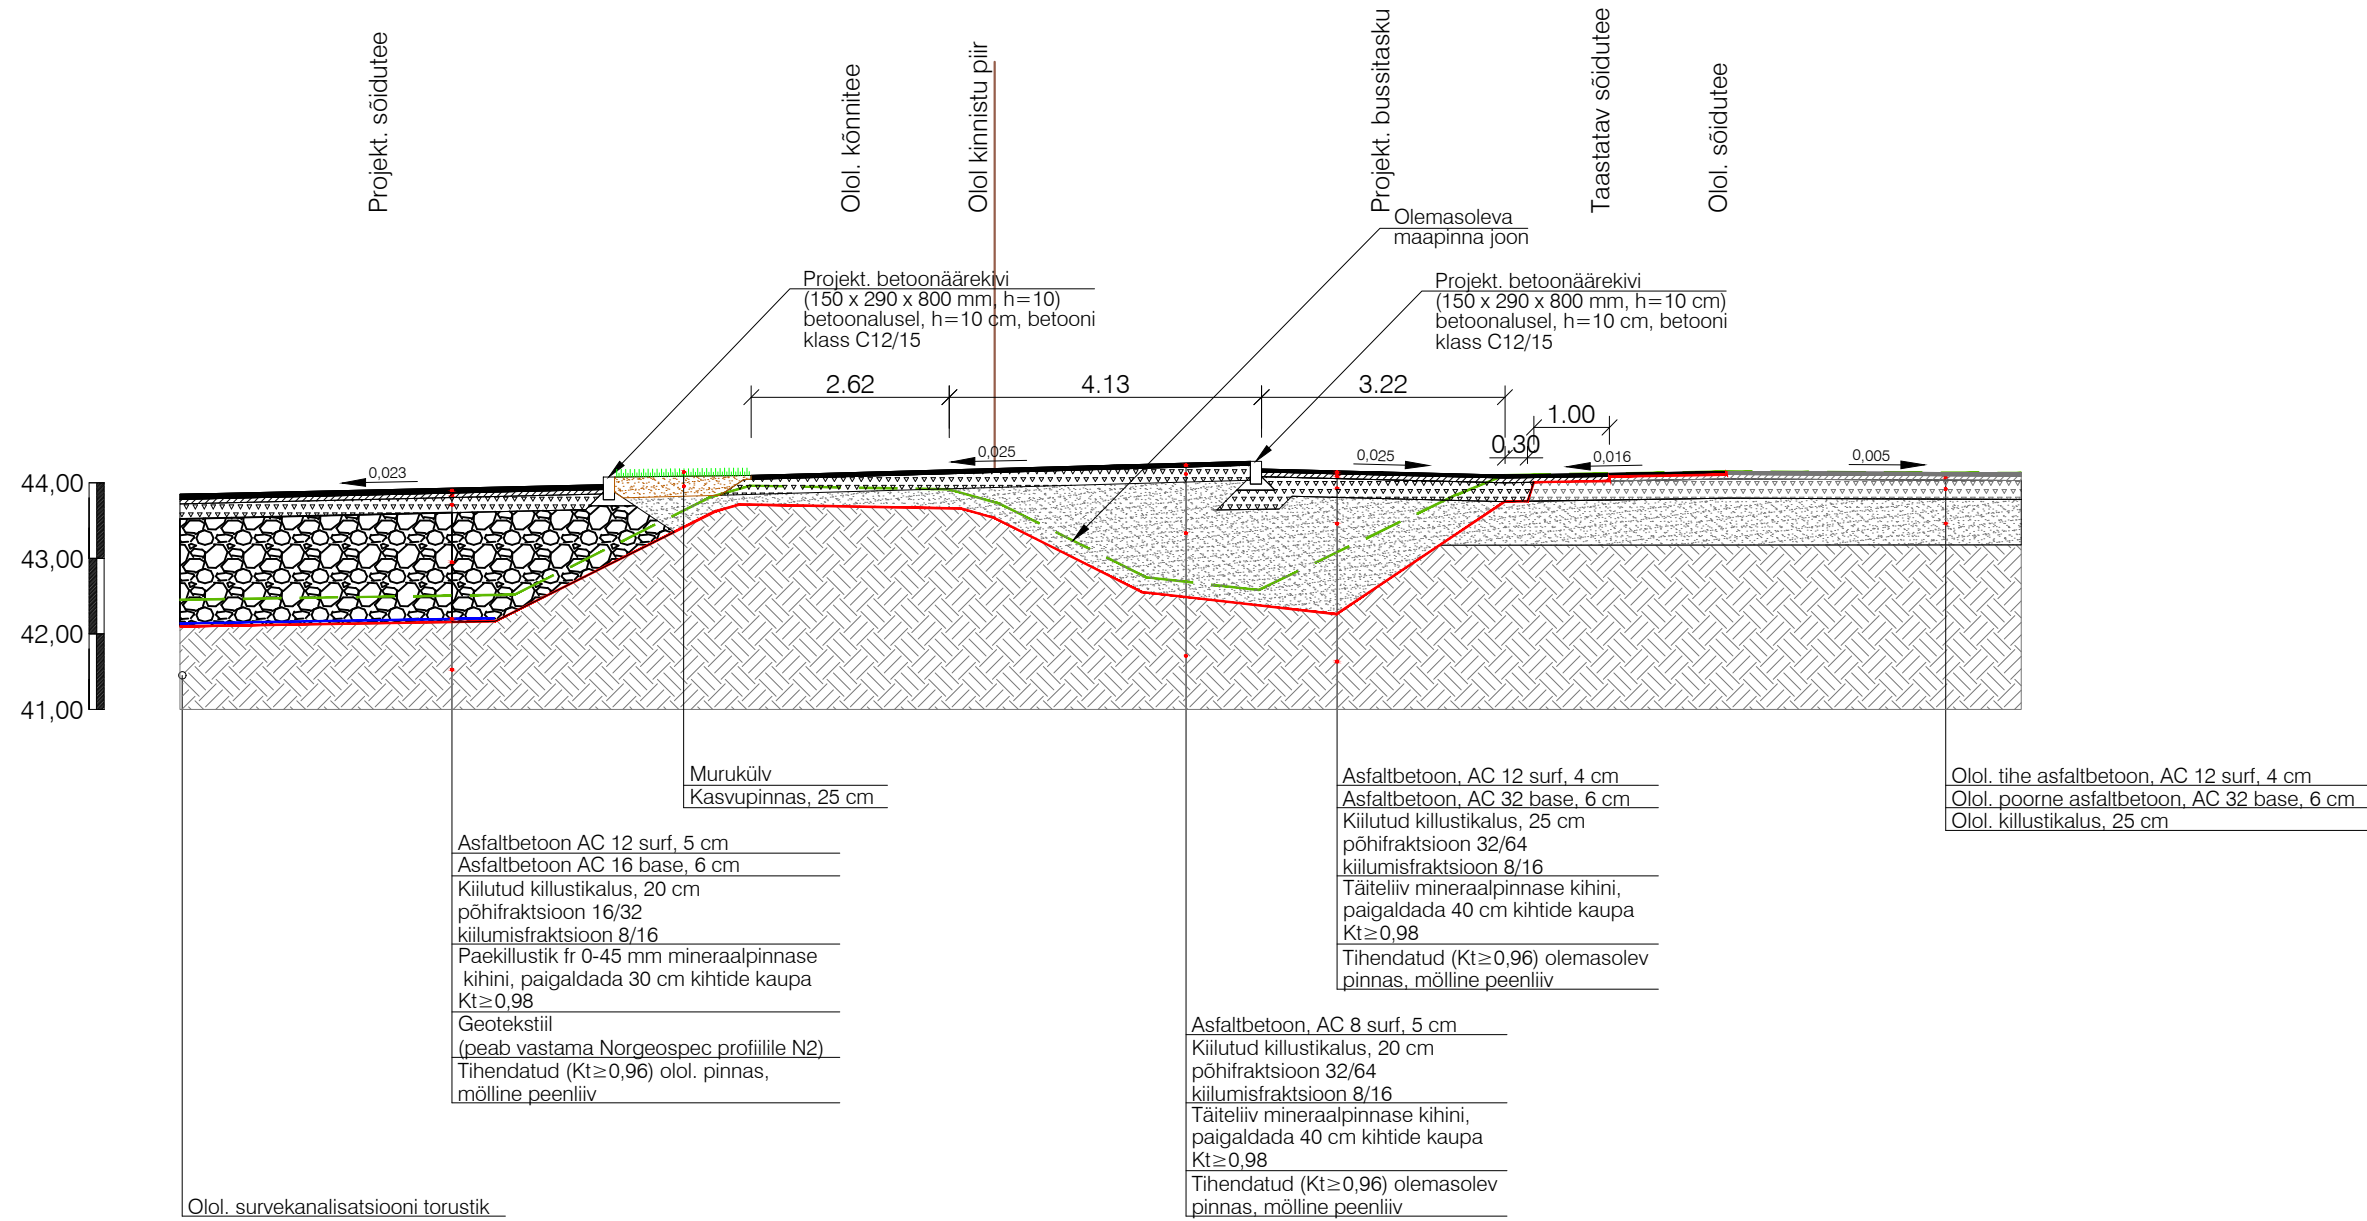

KLM Projekt OÜ
Sepise tn 1, Tallinn, 11415
tel. 514 4725
info@klmprojekt.ee
reg. kood: 11074214
MTR nr: EPP003312

Tellija:	Moodul Projekt OÜ
Projekti nimetus:	Kauplus "Grossi toidukaubad". Tee-ehitusliku osa muudatusprojekt.
Objekt:	Kurtna tee 2, Kiisa alevik, Saku vald, Harju maakond
Joonis:	RISTPROFIIL 3-3
Projekt nr.:	0722-1
Joonise nr.:	4.3
Mõõtkava:	1:100
Leht:	
Paber:	A3
Stadium:	PP

	Nimi	Allkiri	Kuupäev
Kinnitas:	K. Laurits		10.10.2023
Kontrollis:	A. Lipkin		10.10.2023
Koostas:	A. Lipkin		10.10.2023