


### ISIKLIKU KASUTUSÕIGUSE SEADMISE PLAAN NR 3

IKÕ ala Pos nr (plaanil)	Kinnistu registriosa nr	Katastriüksuse tunnus, nimi ja sihtotstarve	IKÕ ala pindala m <sup>2</sup>
Pos 1	1081532	19502:003:0051; 10 Risti-Virtsu-Kuivastu-Kuressaare tee L1; Transpordimaa	338

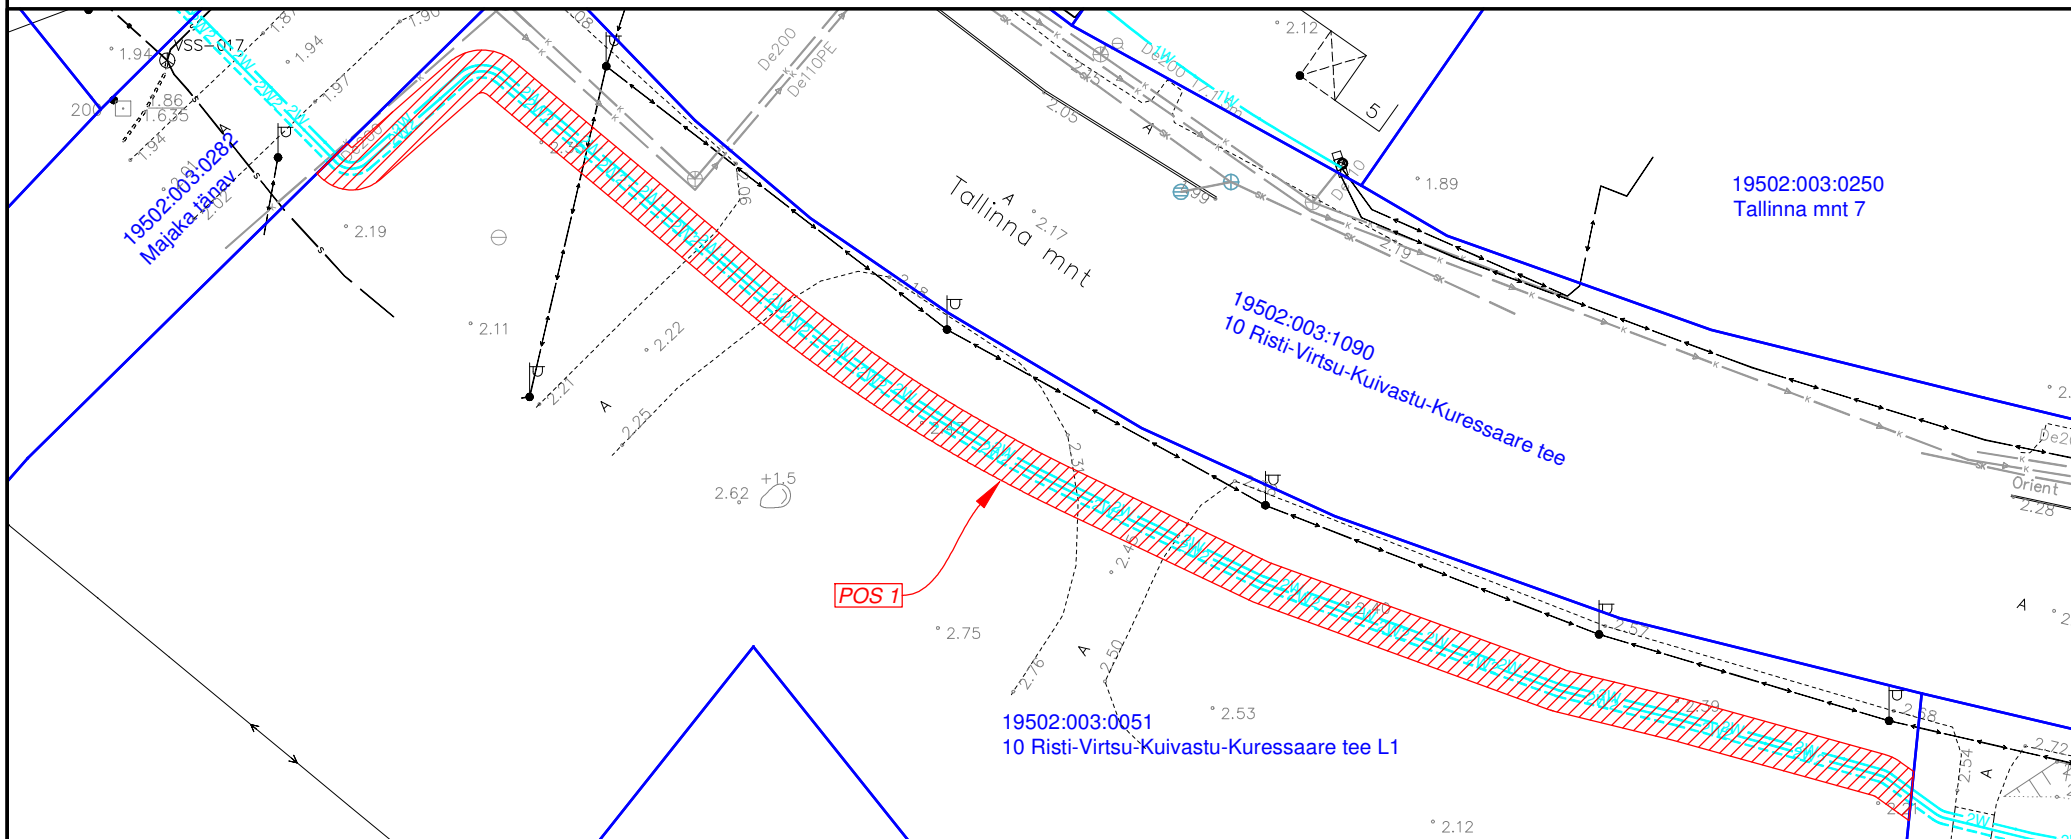

- IKÕ seadmise ala
- Katastriüksuse piirid
- Projektteeritud tehnovõrk - elektri-maakaabelliin (pikkus 120 m)
- Projektteeritud tehnovõrk - elektri-maakaabelliin (pikkus 120 m)
- Projektteeritud tehnovõrk - reservtorud (pikkus 120 m)

Projekti nimetus / asukoht			Töö nr
Virtsu sadama liitumine elektrivõrguga keskpingel Virtsu alevik, Lääneranna vald, Pärnumaa			JT2703
Koostaja	Mõõtkava	Leht / formaat	Kuupäev
Drafit OÜ	1:500	A4	07.08.2024