


Piketid
Olemasolevad kõrgused
Projekteeritud kõrgused
+Täide/-Süvend
Projekteeritud vertikaal
Trassi skeem

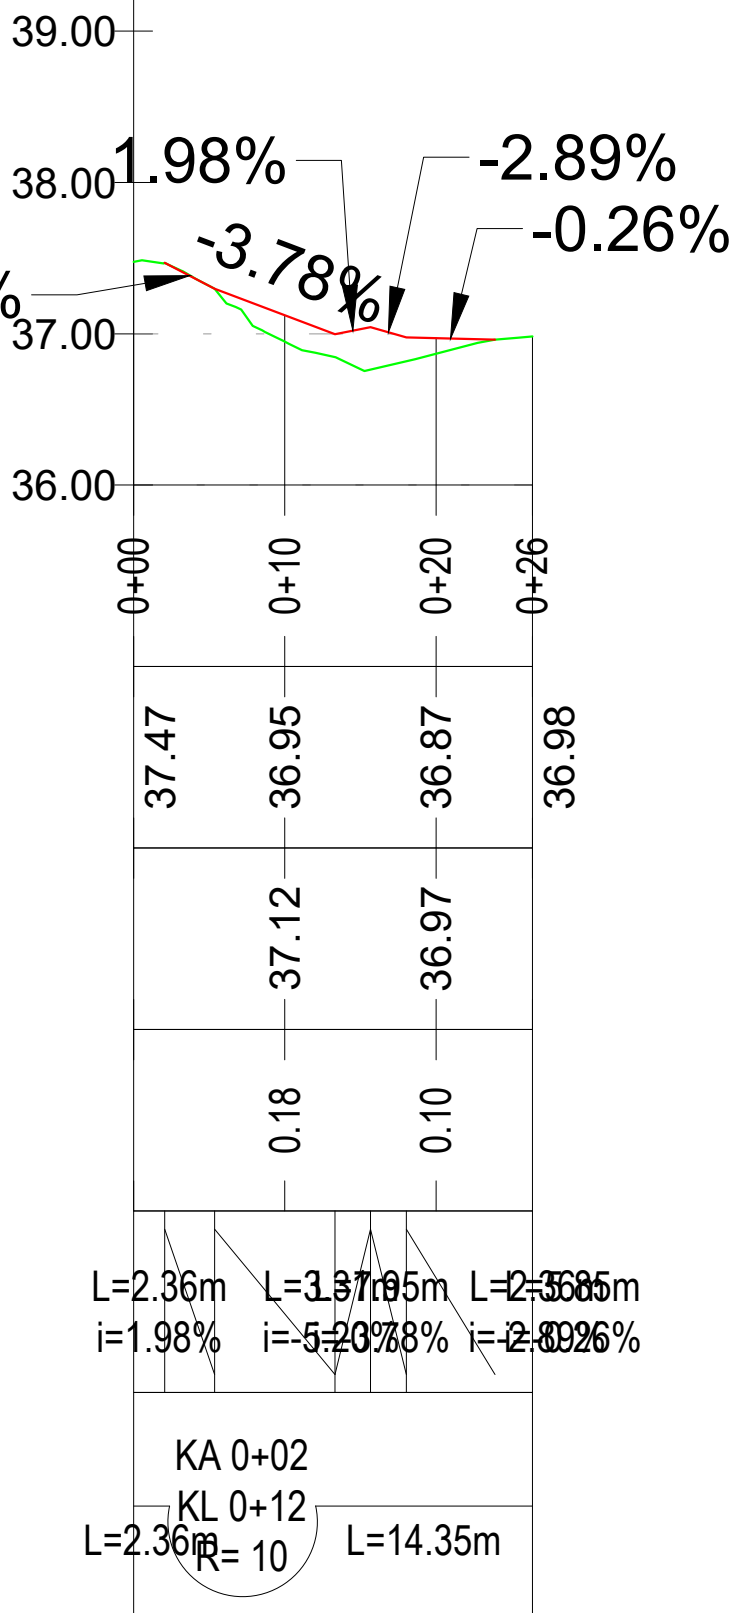

TINGMÄRGID:

— PROJEKTEERITUD TEETELG

— OLEMASOLEVA MAAPINNA JOON



KLM Projekt OÜ
Sepise tn 1, Tallinn, Harju maakond, 11415
tel. 514 4725
info@klmprojekt.ee
reg. kood: 11074214
MTR nr: EPP003312

Tellija: KMK Infra OÜ

Projekti nimetus: Kopli tee L2 ja L3 kinnistute tee-ehituslik osa

Objekt: Kopli tee L2 ja L3, Ääsmäe küla, Saue vald, Harjumaa

	Nimi	Allkiri	Kuupäev
Kinnitas:	K. Laurits		28.09.2022
Kontrollis:	E. Meier		28.09.2022
Koostas:	E. Meier		28.09.2022

Joonis: KÖNNITEE 1 PIKIPROFIIL

Projekt nr.:
2022

Joonise nr.:
7.2

Mõõtkava: h 1:500
v 1:50

Leht:

Paber:
A4

Stadium:
PP