




RISTPROFIIL 1-1

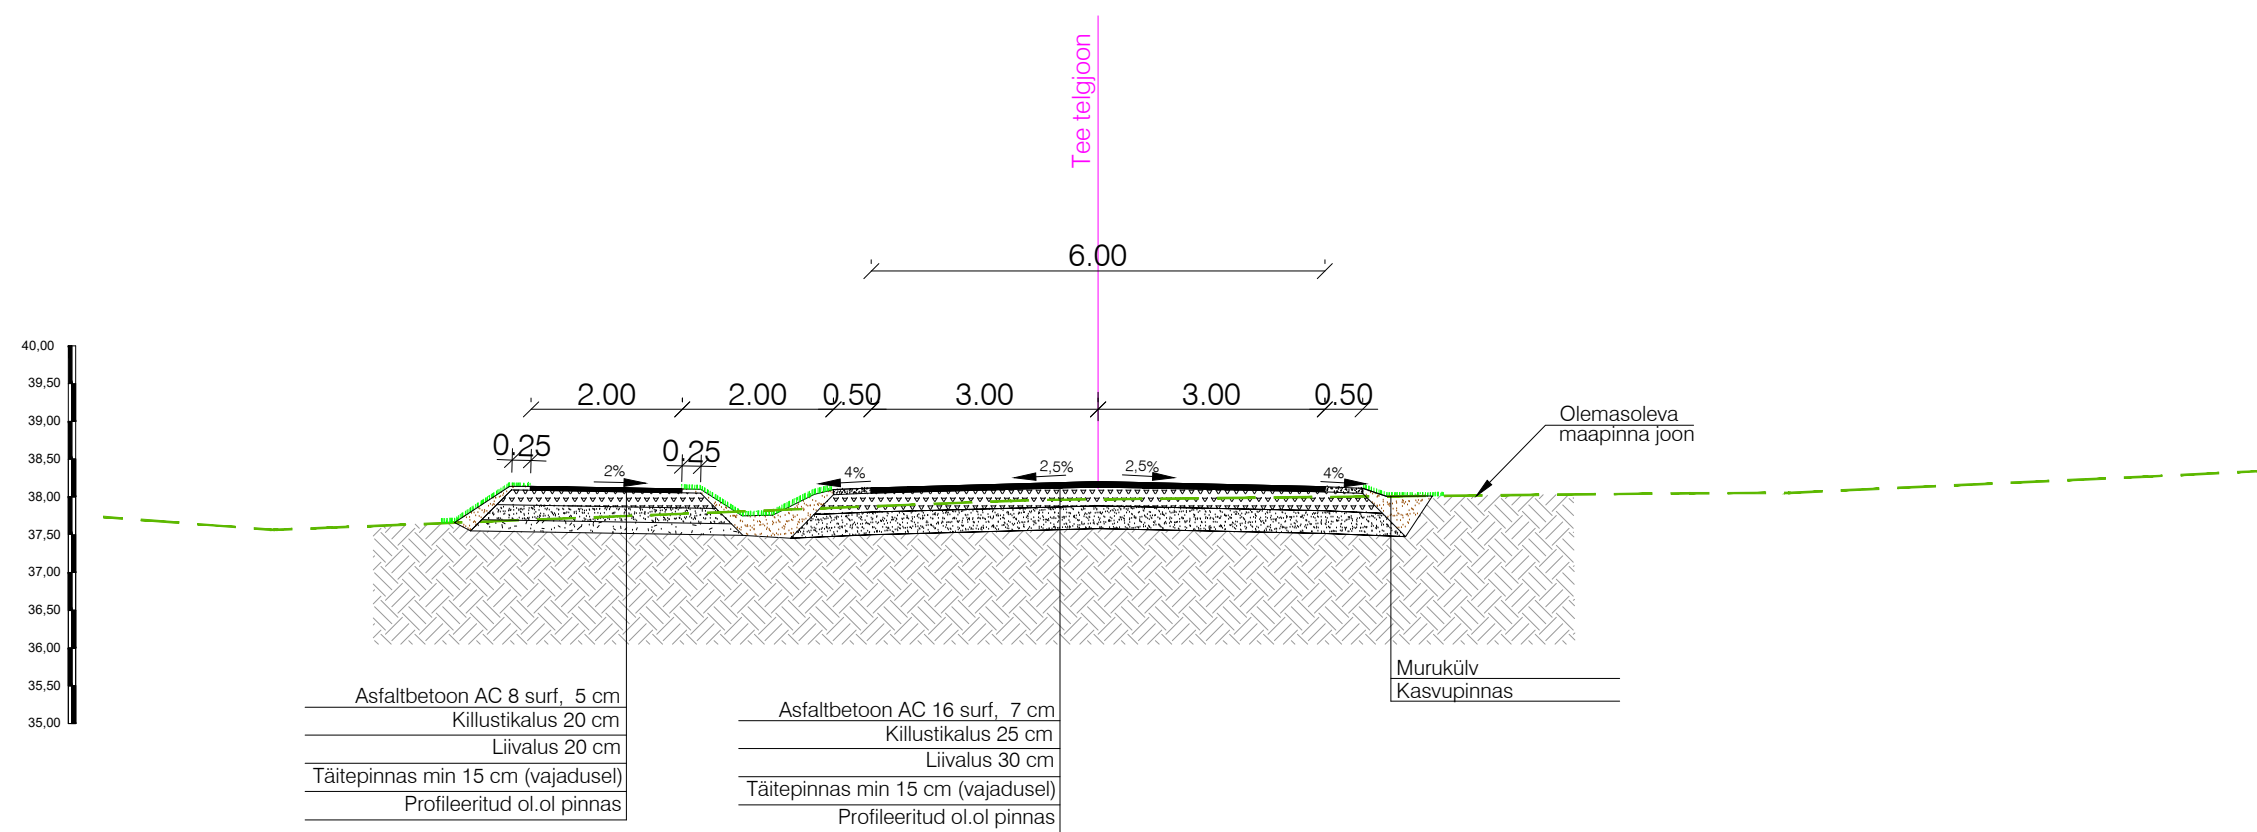

RISTPROFIIL 2-2

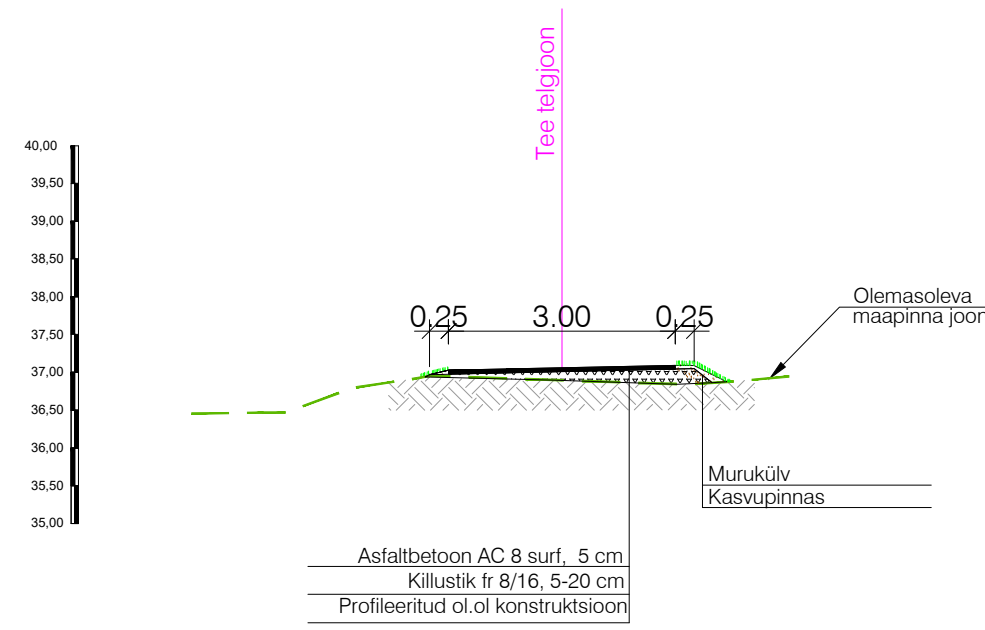

	KLM Projekt OÜ Sepise tn 1, Tallinn, Harju maakond, 11415 tel. 514 4725 info@klmprojekt.ee reg. kood: 11074214 MTR nr: EPP003312			Tellija: KMK Infra OÜ				
				Projekti nimetus: Kopli tee L2 ja L3 kinnistute tee-ehituslik osa				
				Objekt: Kopli tee L2 ja L3, Ääsmäe küla, Saue vald, Harjumaa				
	Nimi	Alkiri	Kuupäev	Joonis: RISTPROFIIL 1–1, 2–2				Projekt nr.: 2022
Kinnitas:	K. Laurits		24.01.2023					
Kontrollis:	E. Meier		24.01.2023	Joonise nr.: 6	Mõõtkava: 1:100	Leht:	Paber: A3	Stadium: PP
Koostas:	E. Meier		24.01.2023					