


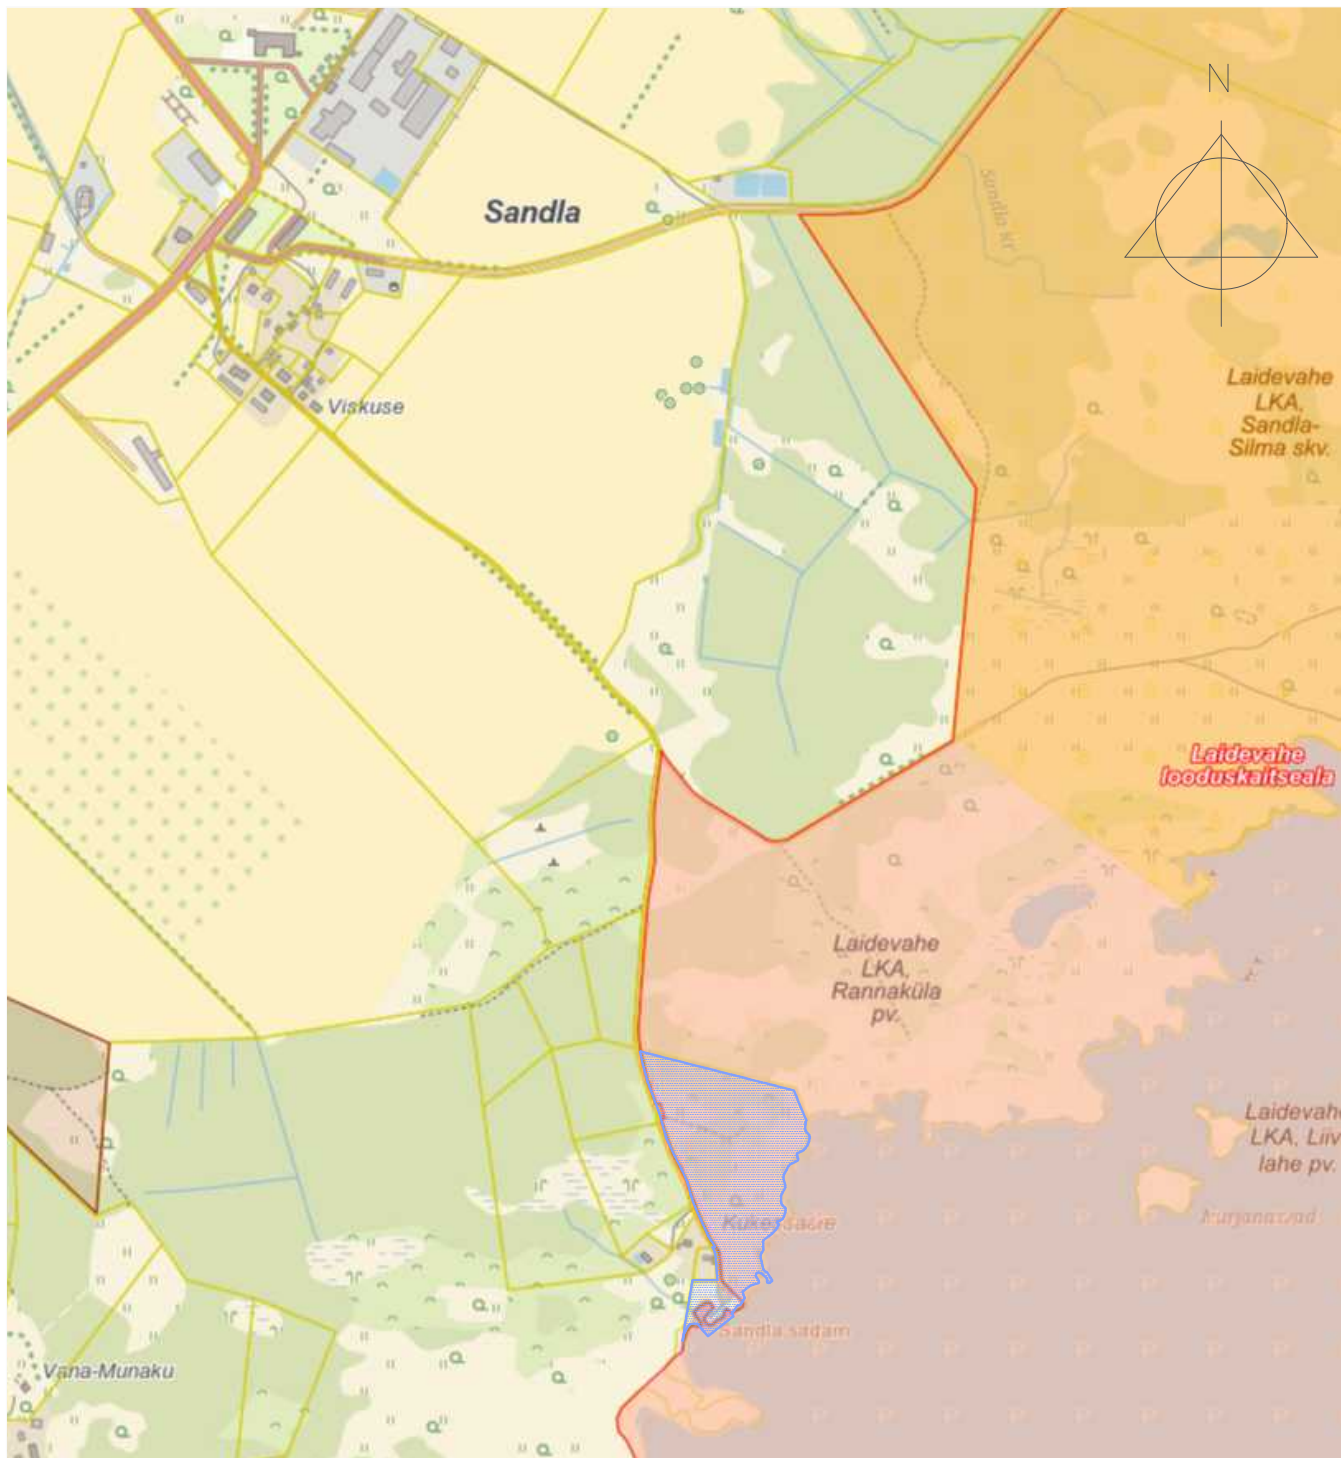

PLANEERITAV ALA

MÄRKUSED:

1. JOONISTE JUURDE KUULUB LAHUTAMATU OSANA SELETUSKIRI
2. JOONISTE VÄLJATRÜKID ON VALGUS- JA NIISKUSTUNDLIKUD

Töö nr. 230426			Planeeringu koostamise korraldaja: SAAREMAA VALLAVALITSUS			
			Huvitatud isik: SANDLA KÜLADE SELTS			
	I. HIMMIST		SAARE MAAKOND SAAREMAA VALD SANDLA KÜLA SANDLA SADAMA DETAILPLANEERING	STAAD.	LEHT	LEHTI
PROJEKTIJUHT				PLAN.	1	3
	P. HEIN	/allkirjastatud digitaalselt/		MKA tegevusluba PT 210/2005 MTR: EEP003326; ELK000027 EL10207096-0001; EP10207096-0001		
PLANEERIJA				Klotoid OÜ Reg kood 10207096 Rohu 5, Kuressaare 93819 453 3723 / 508 4489 klotoid@klotoid.ee / www.klotoid.ee KLOTOID		
	16.06.2026					
Kuupäev M 1:10000			SITUATSIOONISKEEM			