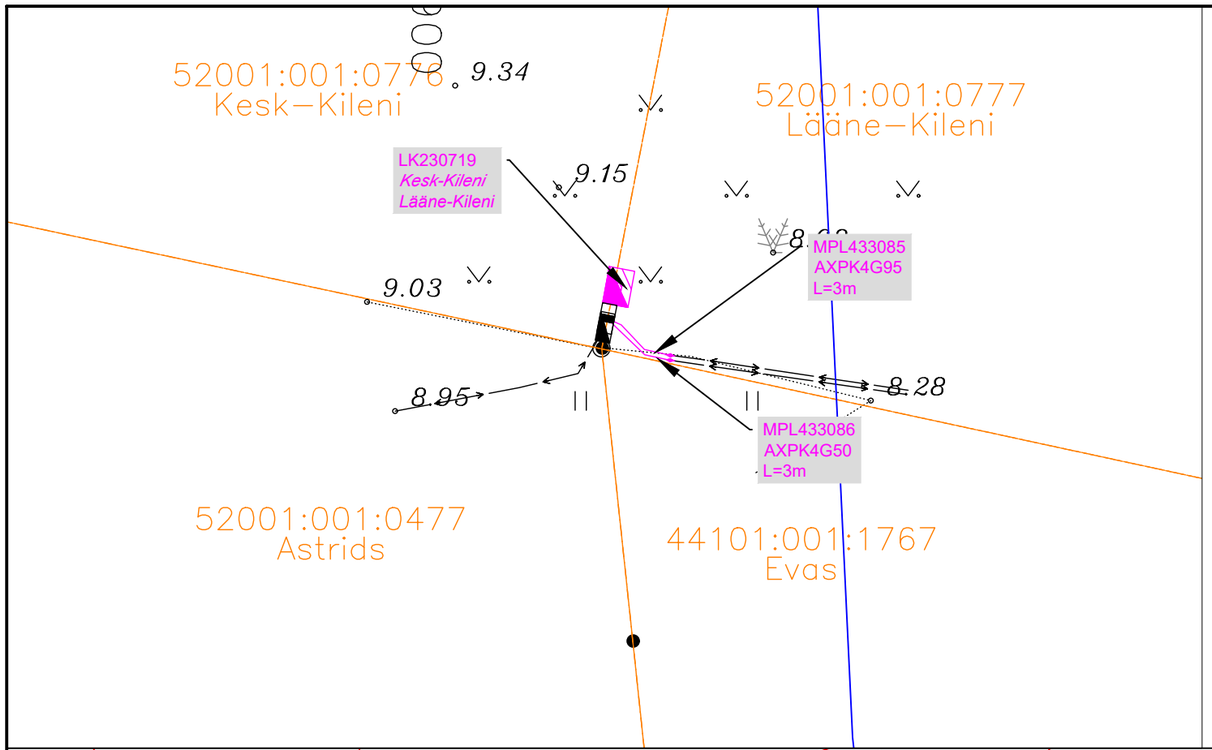

TINGMÄRGID

- Proj. 0,4 kV õhuliin
- Proj. MP kaabel
- Proj. liitumiskilp
- Proj. tugi
- Proj. mast
- Riigitee kaitsevöönd
- Veekogu kaitsevöönd
- Ol.olev MP-kaabel
- Ol.olev MP-õhuliin
- Ol.olev KP-kaabel
- Ol.olev KP-õhuliin
- Ol.olev liitumiskilp
- Ol.olev jaotuskilp

Märkused:

1. Projekteerimisülesanne nr. LT-29851L, LT-29625L.
2. Rajada 0,4 kV maakaabel ning liitumiskilp vastavalt joonistele JT2984-JT2997-1 ja JT2984-JT2997-2.
3. Õhuliini kõrgus maapinnast maksimaalsel rippel peab olema vähemalt 4,0 m, kergliiklustee kohal vähemalt 4,5 m, suuregabariidiliste töömasinate töötamisaladel 5,0 m ja ristumisel sõiduteedega vähemalt 7 m, kokkuleppel teevaldajatega 5.5 m.
5. Maakaabel paigaldada min 0,7 m sügavusele.
6. Taastada katted.
7. Paigaldus ja -ehitustöödel juhinduda k.o. projektist, kehtivatest eeskirjadest ja Elektrilevi OÜ ning teiste asjaomaste organisatsioonide kooskõlastamisel esitatud nõuetest.
8. Tööde teostamisel kasutada keskkonnasõbralikke meetodeid.

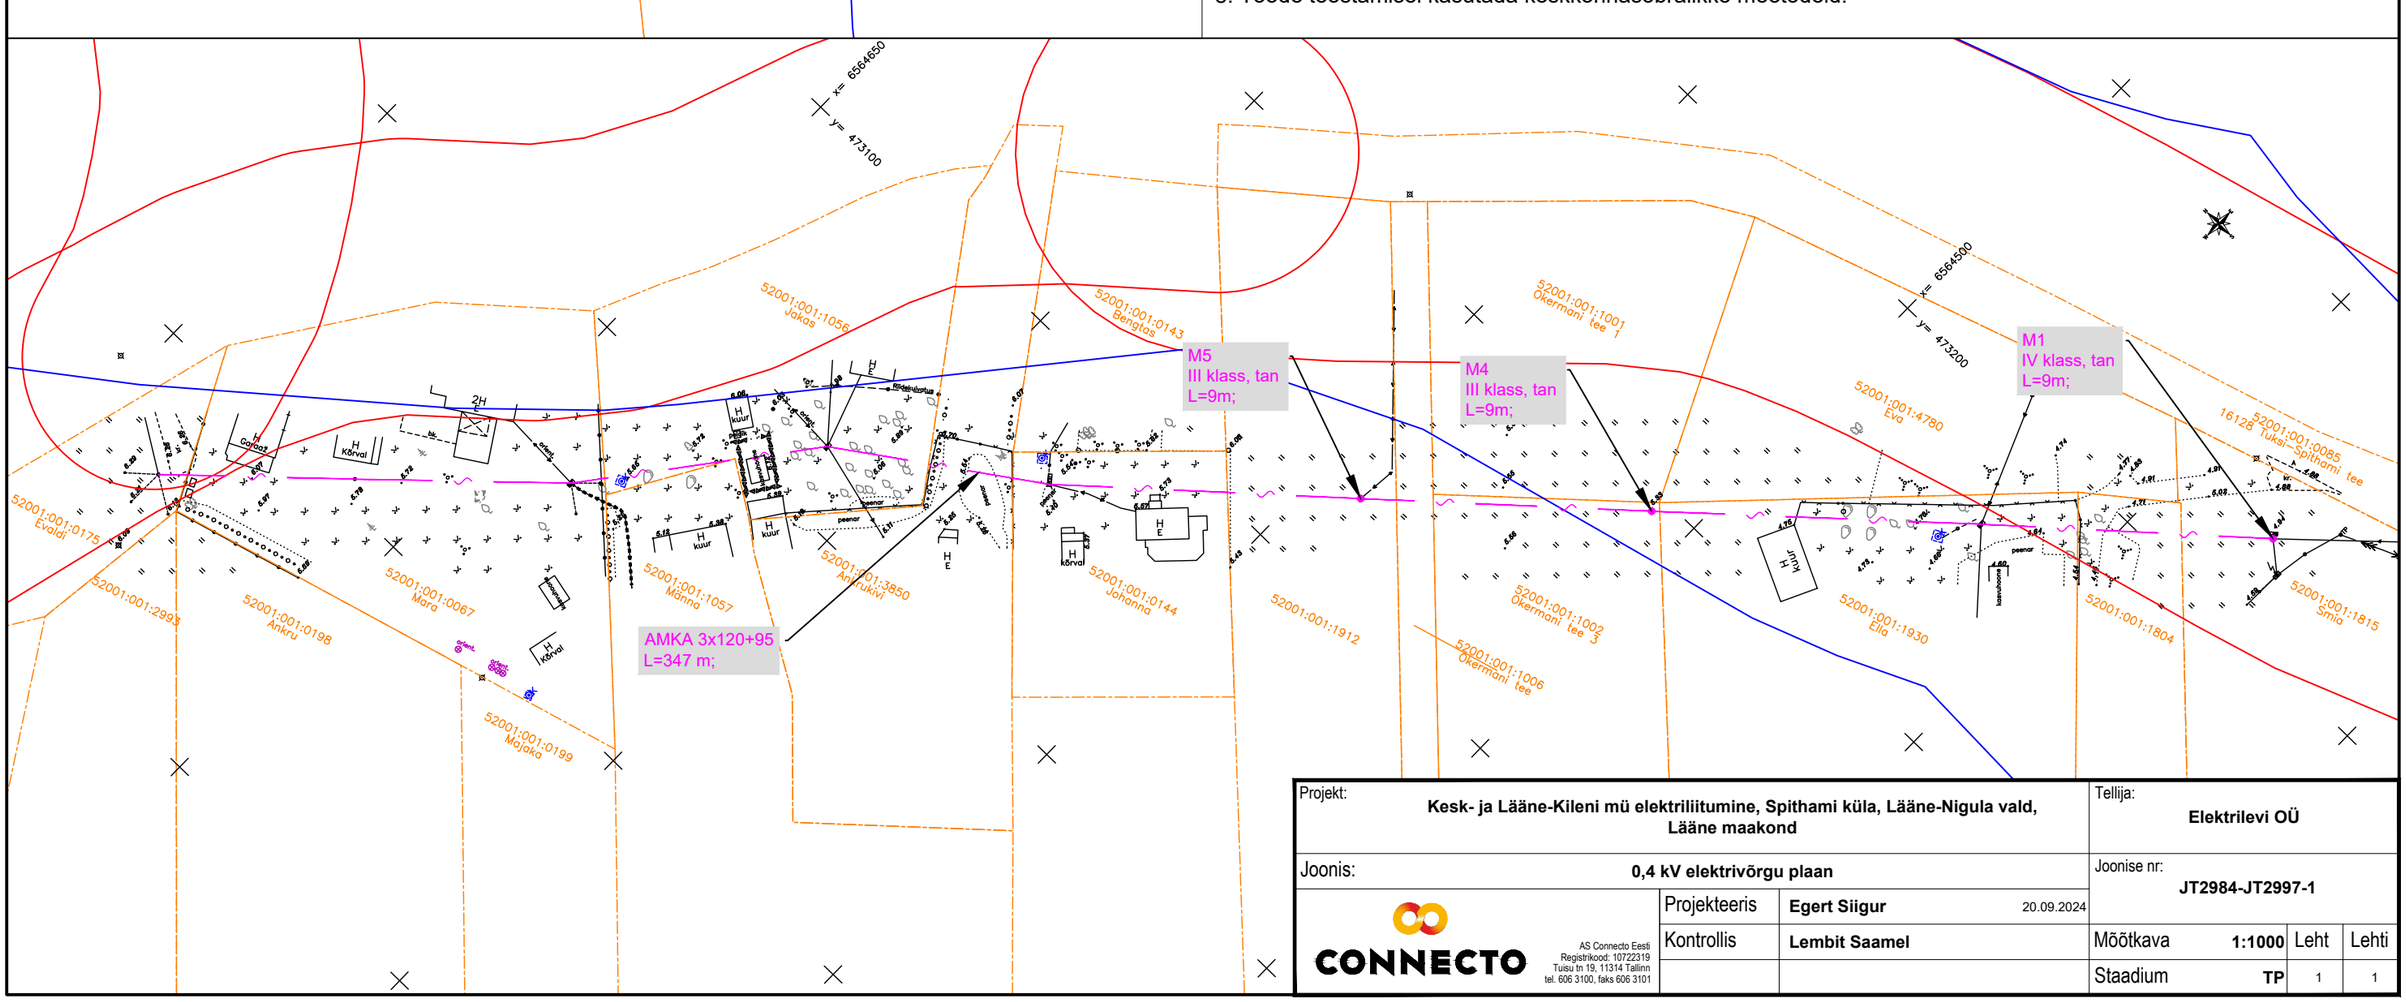

Projekt:	**Kesk- ja Lääne-Kileni mü elektriliitumine, Spithami küla, Lääne-Nigula vald, Lääne maakond**			Tellija:	**Elektrilevi OÜ**
Joonis:	**0,4 kV elektrivõrgu plaan**			Joonise nr:	**JT2984-JT2997-1**
CONNECTO AS Connecto Eesti Registrikood: 10722319 Tuisu tn 19, 11314 Tallinn tel. 606 3100, faks 606 3101	Projekteeris	**Egert Siigur**	20.09.2024	Mõõtkava **1:1000**	Leht 1 / Lehti 1
	Kontrollis	**Lembit Saamel**		Staadium **TP**	