

Tingmargid, projekteeritud tänavavalgustus:



Projekteeritud valgustusmast

1W1.1 1W1.1

Tänavavalgustuse maakaabel

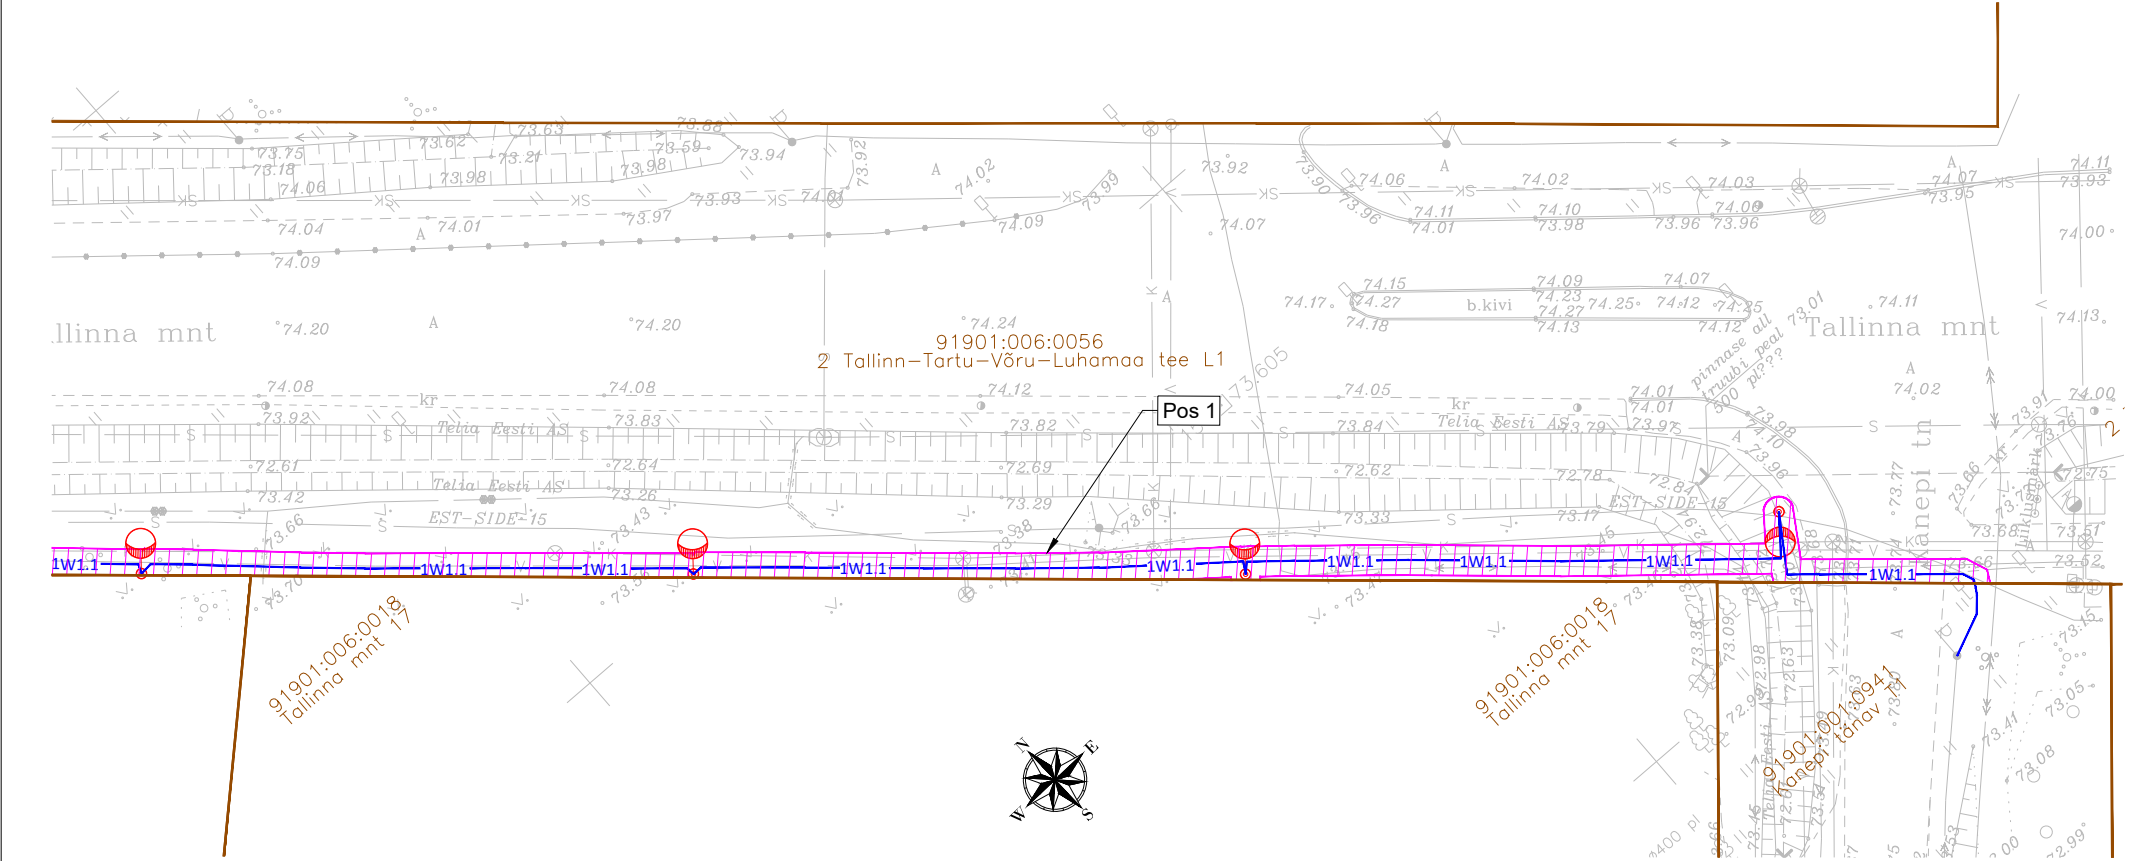
Katastriüksuse piir







Kasutusõiguse ala

Jrk nr	Pos nr (plaanil)	Kinnistu registriosade number	Katastriüksuse tunnus, nimi ja sihtotstarve	Ala pindala ruutmeetrites, m ²
1	Pos 1	8582250	91901:006:0056, 2 Tallinn-Tartu-Võru-Luhamaa tee; Transpordimaa 100%	431

Projekti nimi/ aadress			Töö nr
Liitva asumis jalg- ja jalgrattateede eelprojekt			25224
Koostaja	Mõõtkava	Leht / Formaati	Kuupäev
Hepta Group Energy OÜ	1:500	Leht 1; A4	06.01.2026



Tingmärgid, projekteeritud tänavavalgustus:

-  Projekteeritud valgustusmast
-  Tänavavalgustuse maakaabel
-  Katastriüksuse piir
-  Kasutusõiguse ala

Jrk nr	Pos nr (plaanil)	Kinnistu registriosa number	Katastriüksuse tunnus, nimi ja sihtotstarve	Ala pindala ruutmeetrites, m²
1	Pos 1	8582250	91901:006:0056, 2 Tallinn-Tartu-Võru-Luhamaa tee; Transpordimaa 100%	431

Projekti nimi/ aadress			Töö nr
Liitva asumi jalg- ja jalgrattatee eelprojekt			25224
Koostaja	Mõõtkaava	Leht / Formaati	Kuupäev
Hepta Group Energy OÜ	1:500	Leht 1; A4	06.01.2026