

Koormatava ala asendiplaan


Kinnistu nimi: Vahastu metskond 291 (reg.nr 7347250)

Katastritunnus: 29202:005:0229

Asukoht: Rapla maakond, Kehtna vald, Lellapere küla

Reaalprojekt OÜ töö nr RBDTD-EE-DS1-DPS3\_OU1440

Rail Baltica Raplamaa põhitrassi raudteetaristu IV etapp (OU1440)

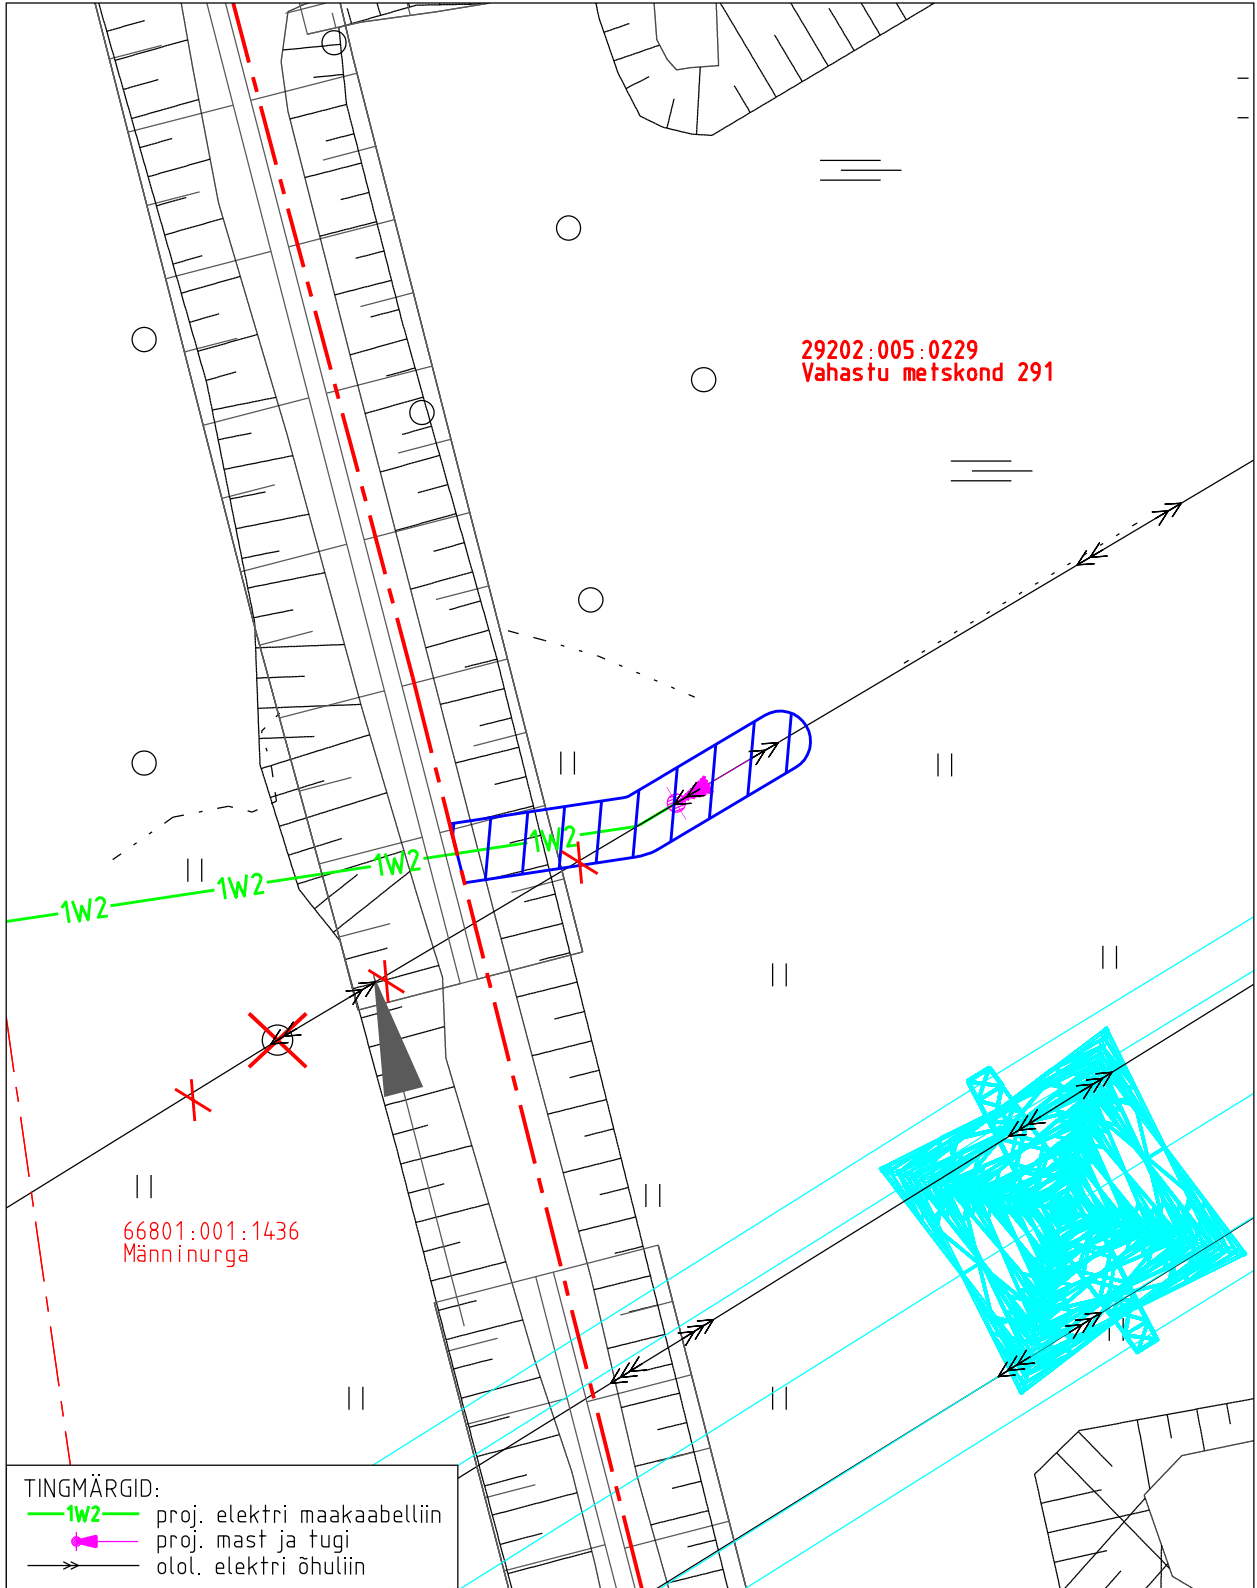

- Koormatava ala pindala kokku ligikaudu 25 m<sup>2</sup>
- Koormatava katastriüksuse piir
- Katastriüksuste piirid (väljavõte 30.01.2025)

Plaan 1-1  
M 1:250

Koostaja:  
OÜ Kirjanurk