



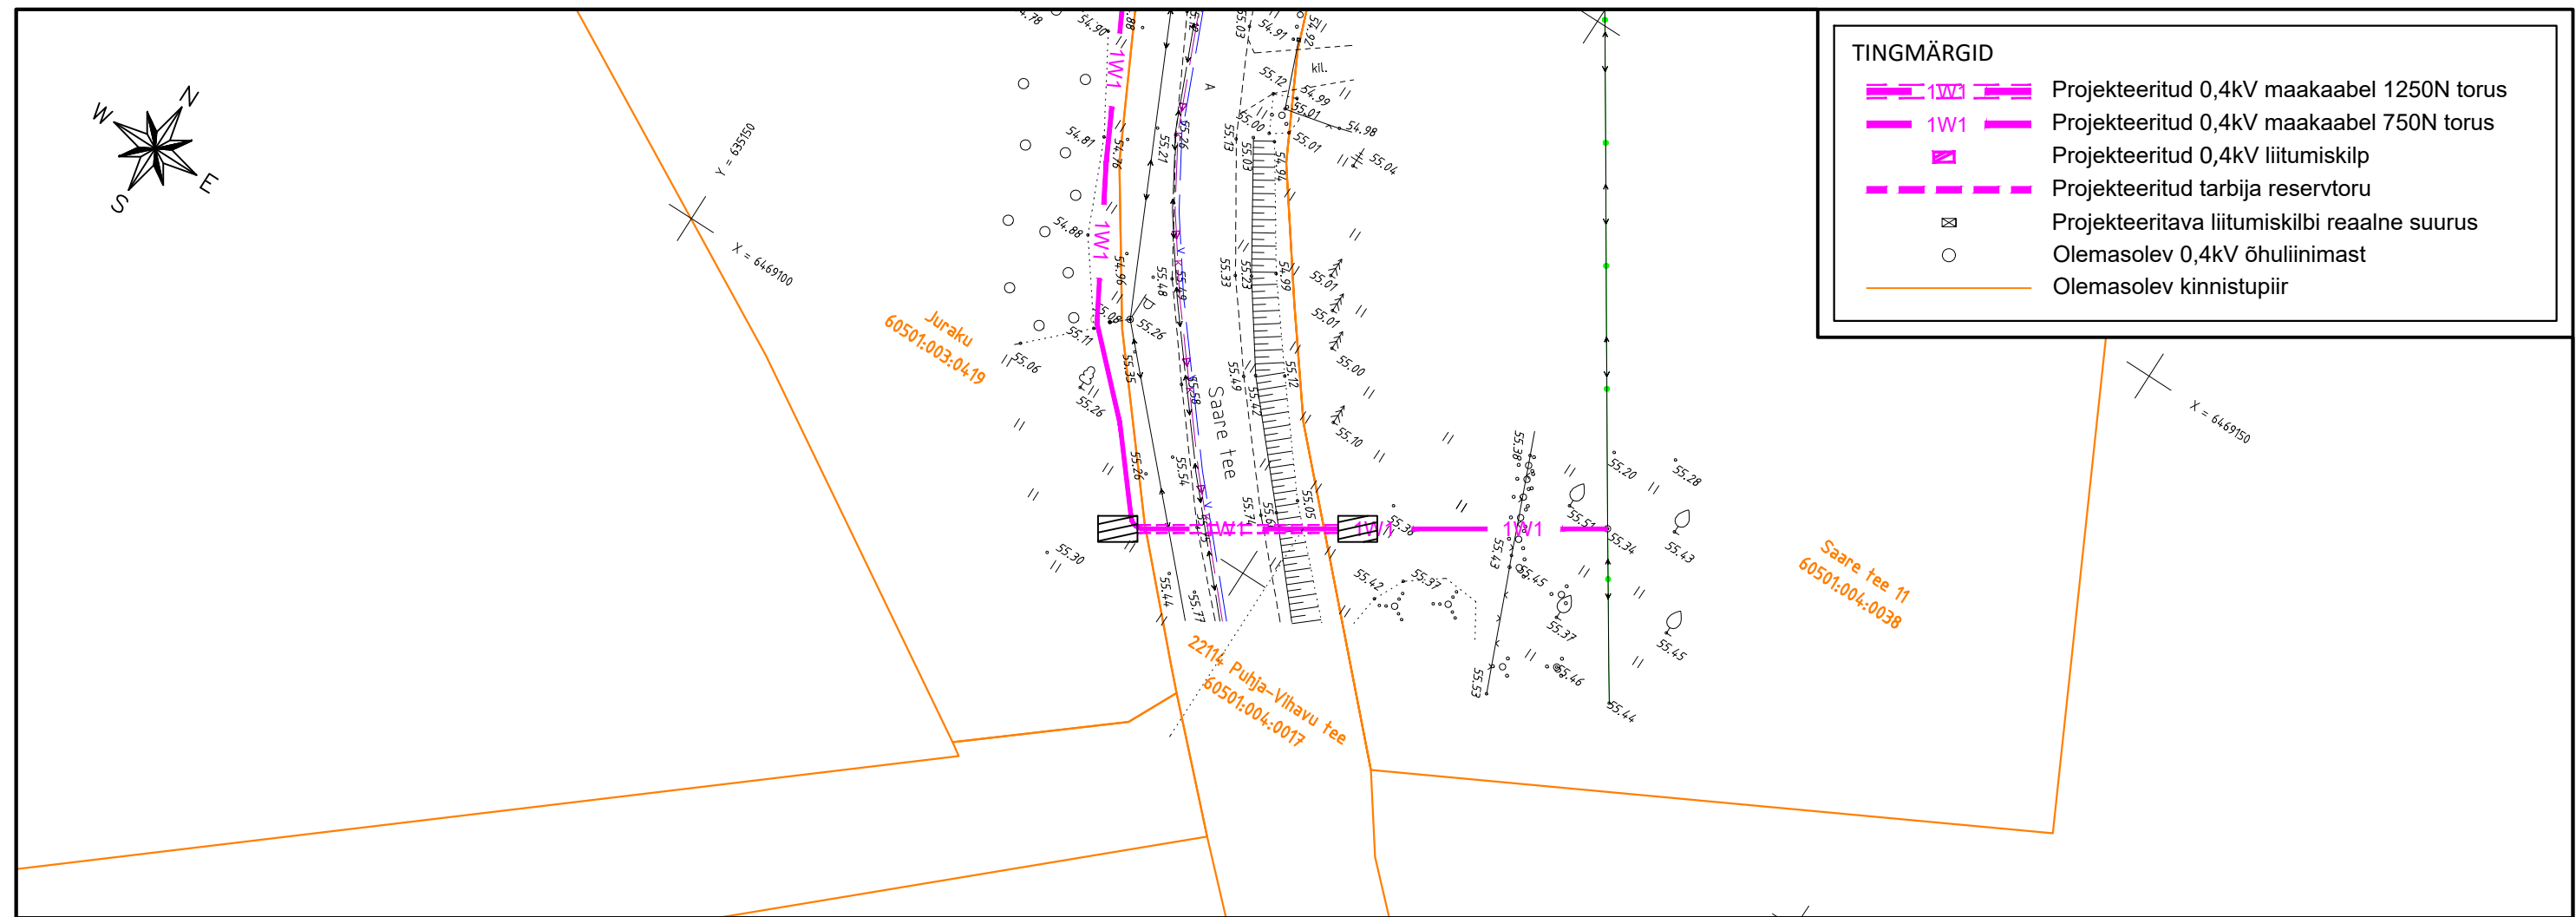

TINGMÄRGID	
	Projekteeritud 0,4kV maakaabel 1250N torus
	Projekteeritud 0,4kV maakaabel 750N torus
	Projekteeritud 0,4kV liitumiskilp
	Projekteeritud tarbija reservtoru
	Projekteeritava liitumiskilbi reaalne suurus
	Olemasolev 0,4kV õhuliinimast
	Olemasolev kinnistupiir

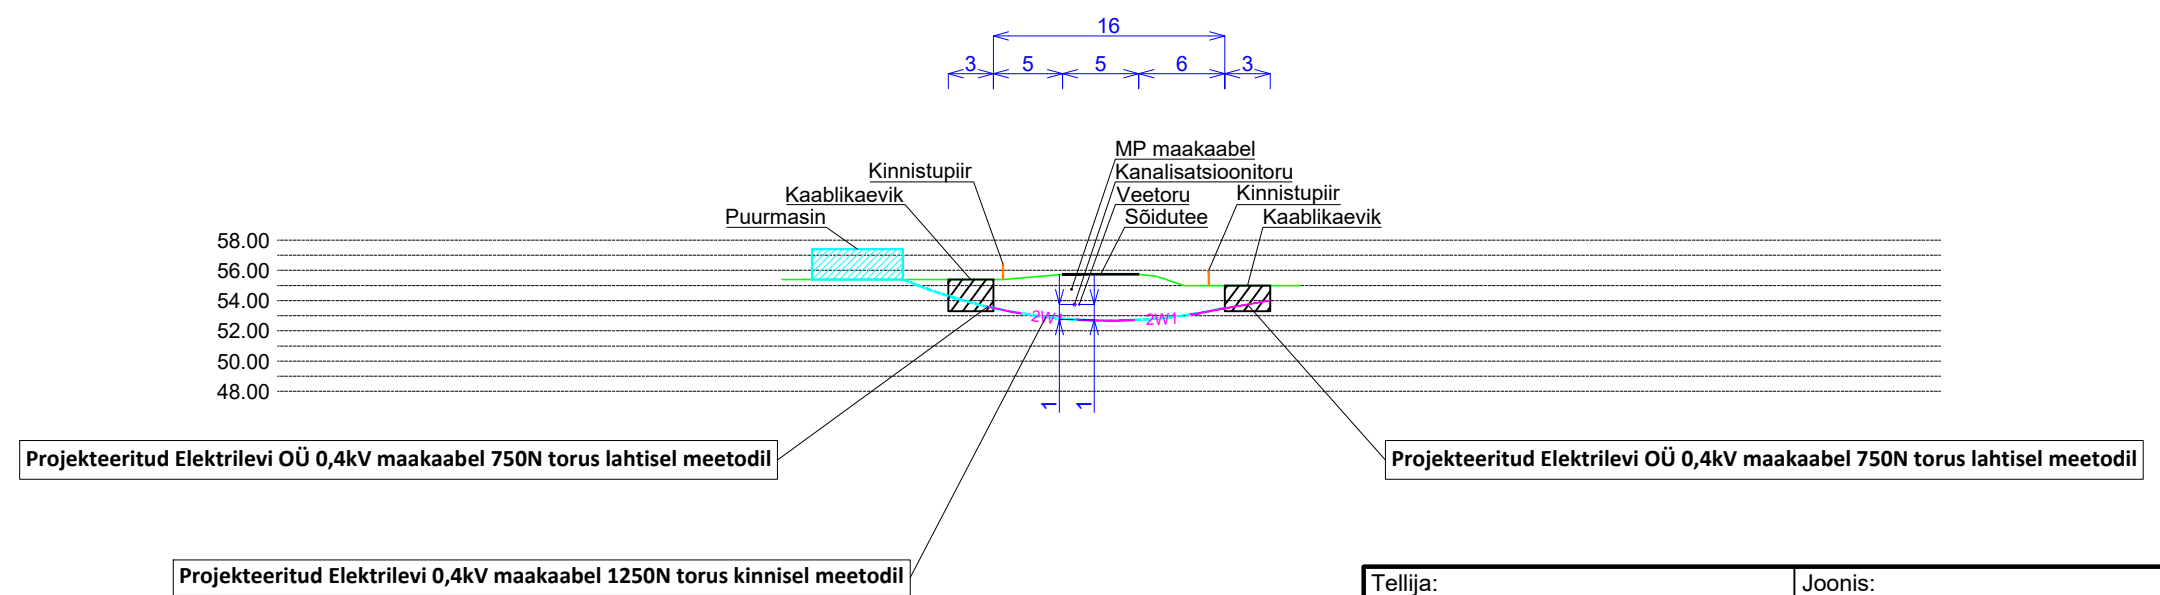

0,4kV maakaabelliini ristumine 22114 Puhja-Vihavu tee maantee 0,416 km-l



- MÄRKUSED:**
- 1) Ristuvate trasside sügavused on eeldatavad.
  - 2) Enne kaevetööde ja puurimistöde alustamist kutsuda kohale ristuva tehnovõrgu omaniku esindaja.
  - 3) Enne kaevetöödega ja puurimistödega alustamist kontrollida trasside sügavusi, vajadusel teostada projektis muudatus.

Tellija: Elektrilevi OÜ		Joonis: Ristmevälja joonis	Joonise nr. EL-05	Möötkava 1:500 / A3	Leht 1/1
Stadium	Tööprojekt	Töö nimetus: Juraku liitumine elektrivõrguga	Muudatus		Kuupäev
Koostas	K. Kaarmäe				
Kontrollis	I. Lillemäe				
Proj. kood	LC2320	Adress: Vihavu küla, Elva vald, Tartu maakond	 Salve 2a Tallinn 11612 Tel: (+372) 6 701 066 www.eservice.ee		
Töö nr.	24_THR914216				
Kuupäev	20.11.2024	24_THR914216_TP_EL-05_RISTUMINE_241120_KK	Elektritööde reg. nr.: EL10360030-0001		