


Riigimaa M 1:500  
Tallinn, Nõmme linnaosa  
Tihniku tänav T2  
78401:101:2698

Lisa Maa-ameti peadirektori korraldusele "Isikliku  
kasutusõiguse seadmine Tihniku tänav T2 kinnisasjale"

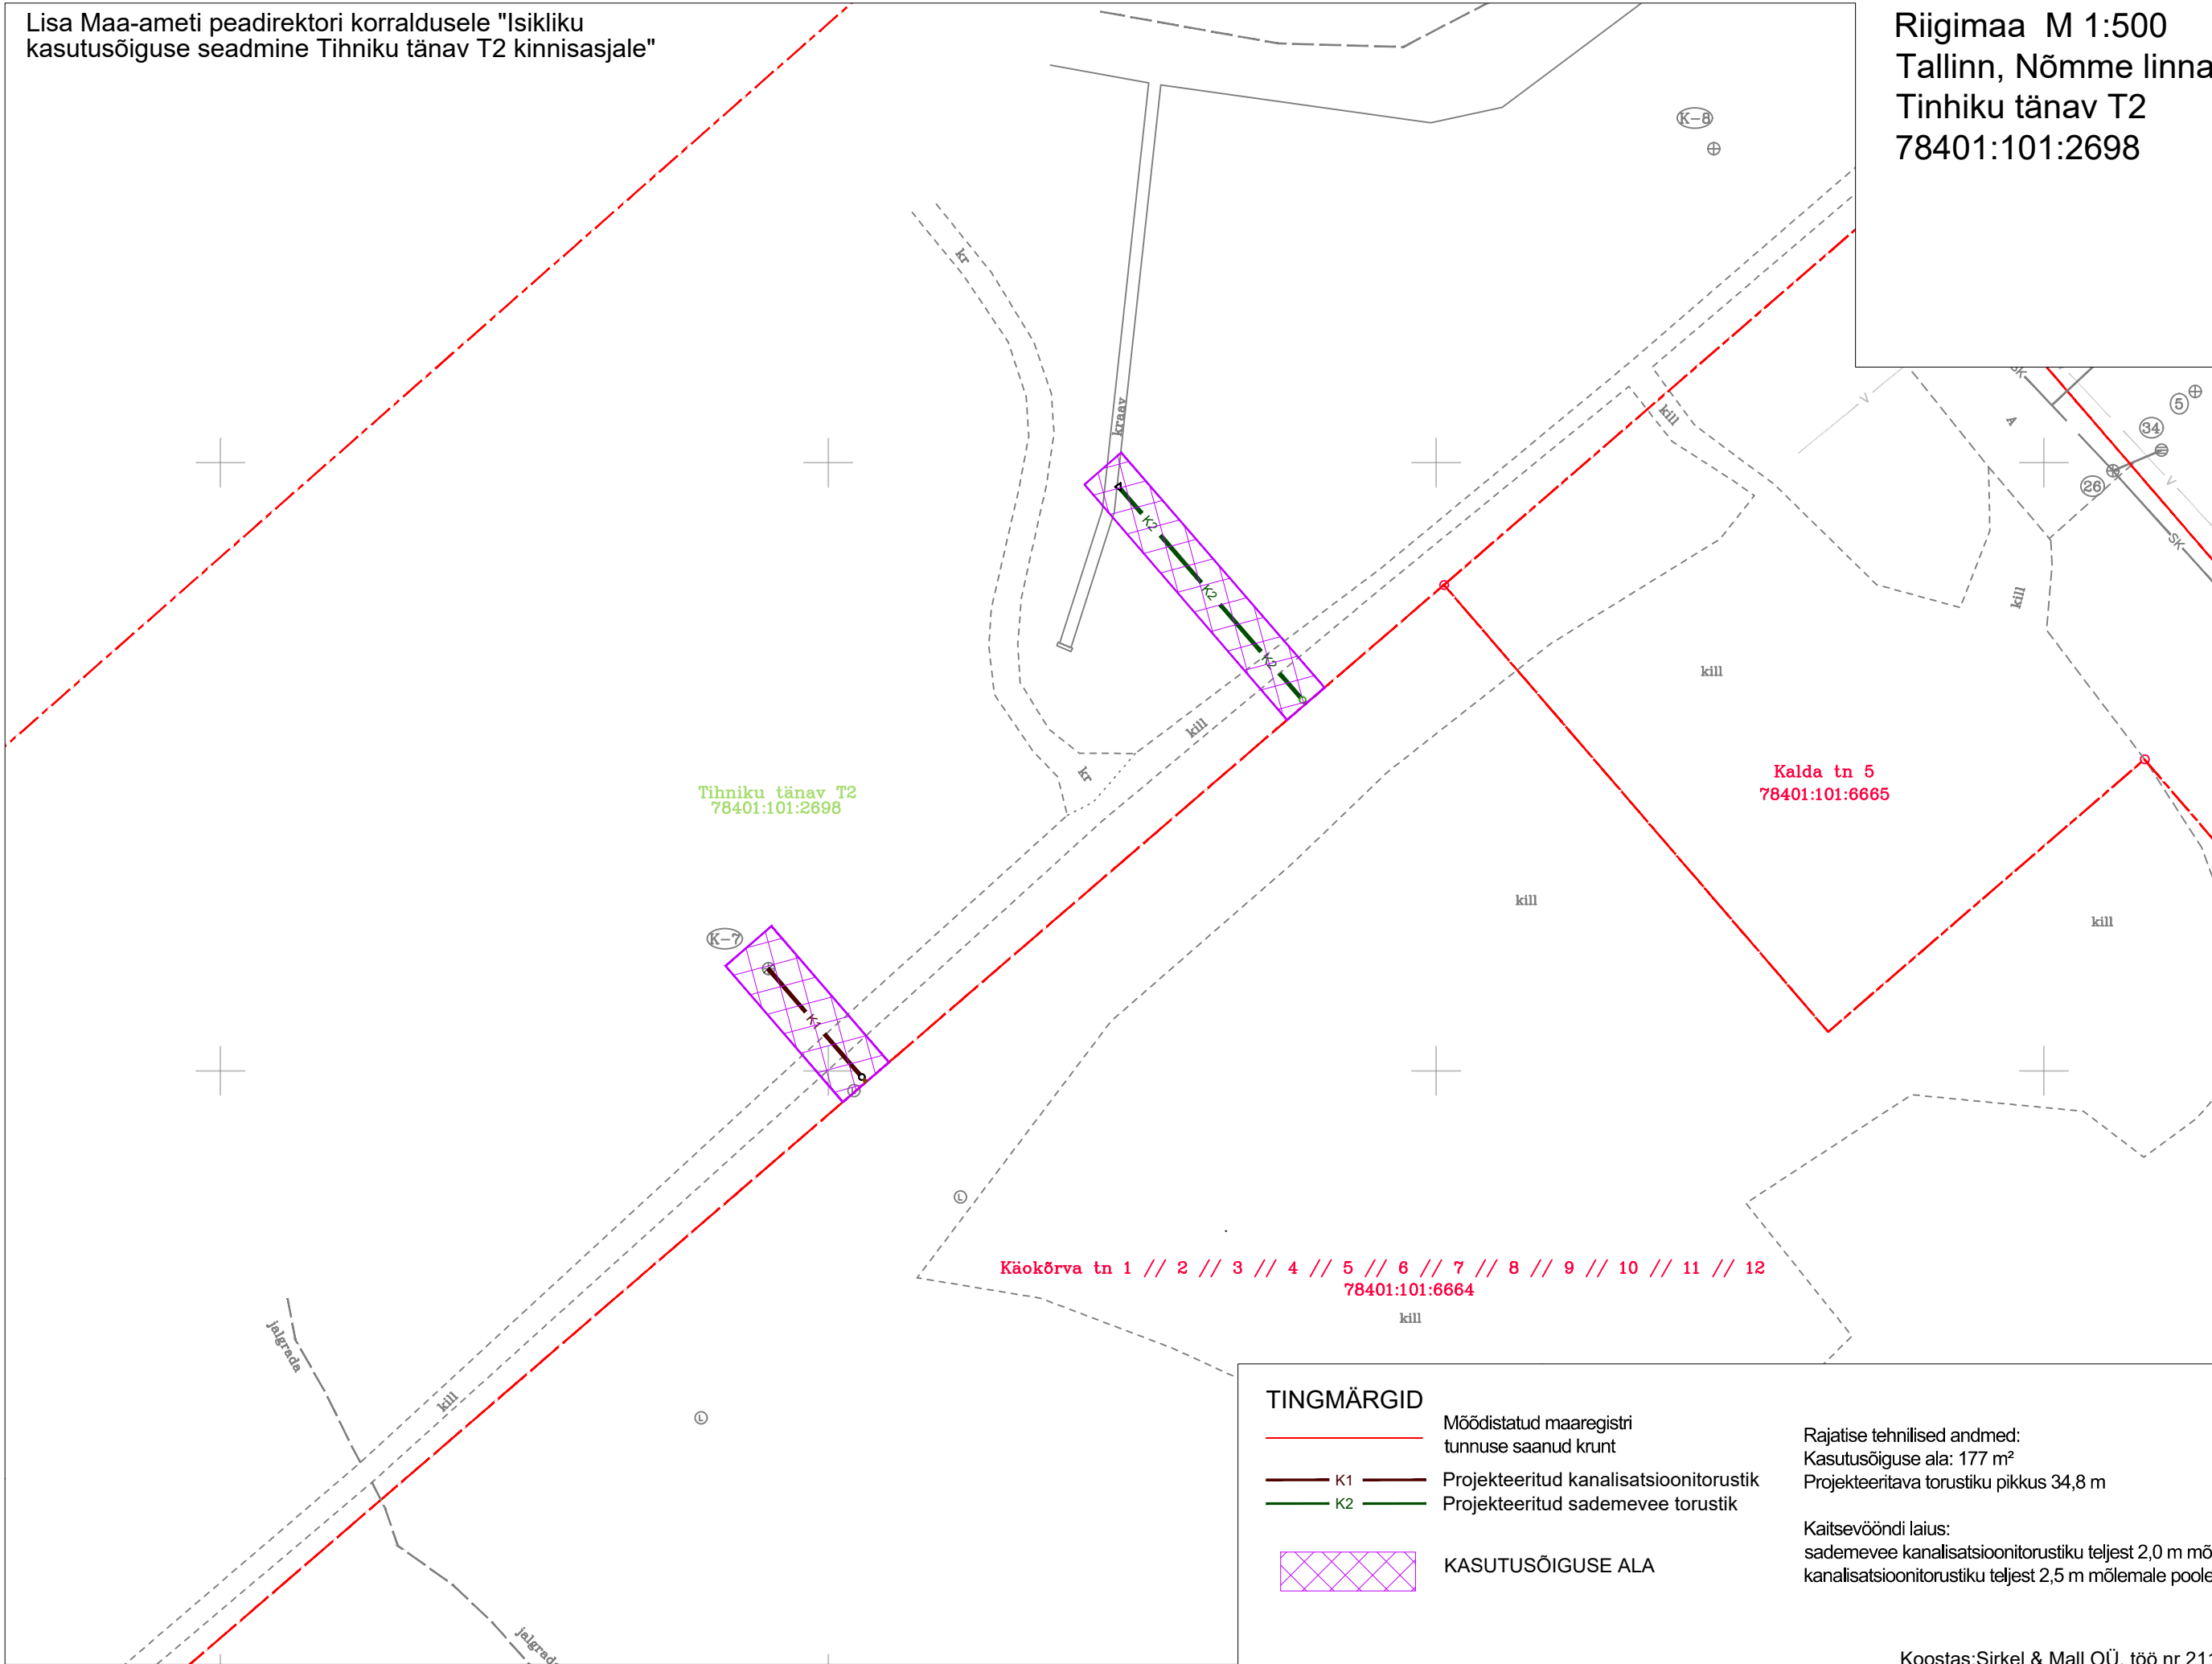

Koostas:Sirkel & Mall OÜ, töö nr 21168