



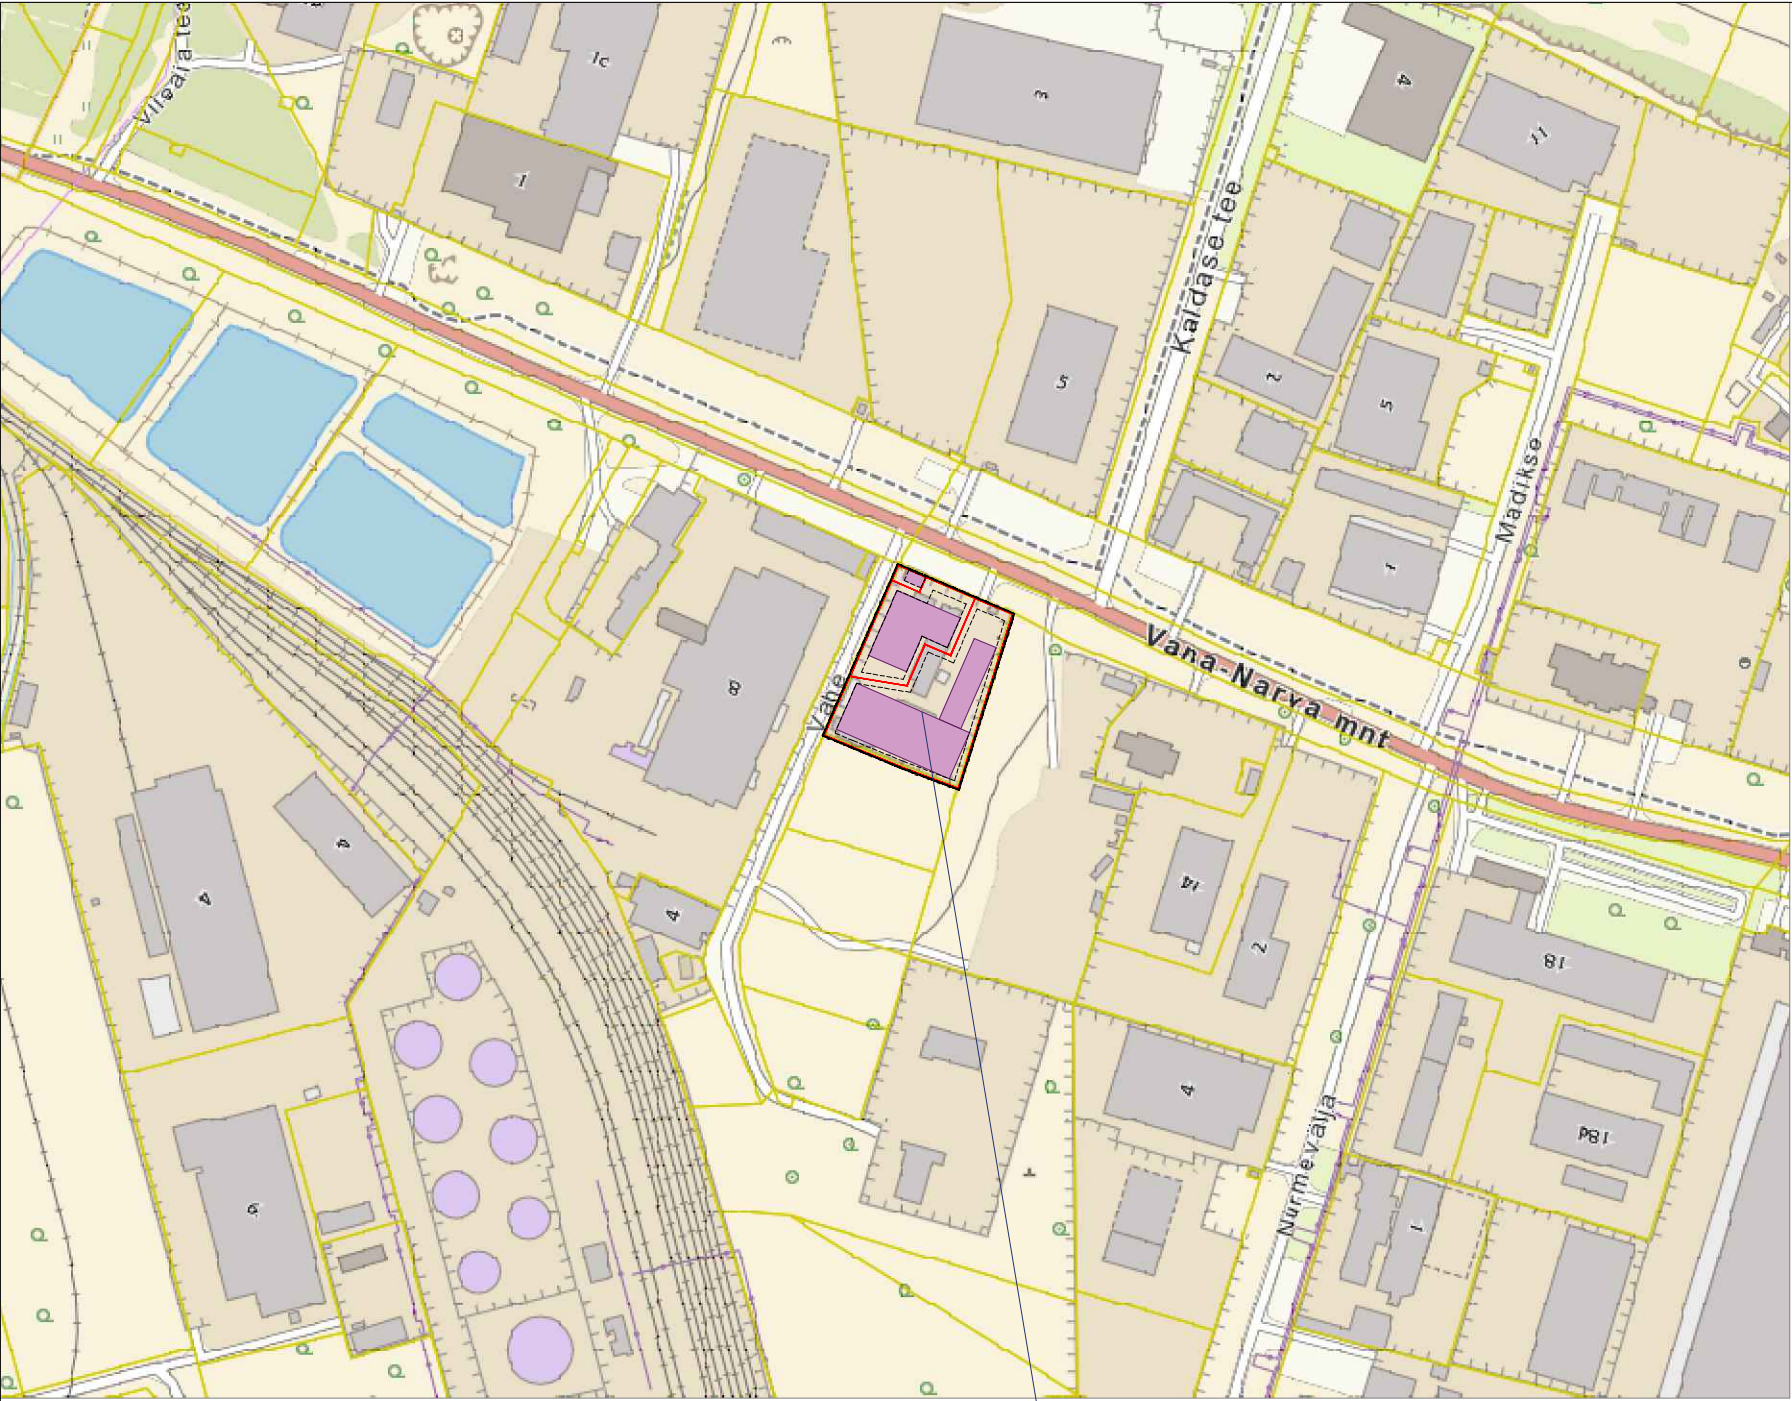

VANA-NARVA MNT 8A ASUKOHT

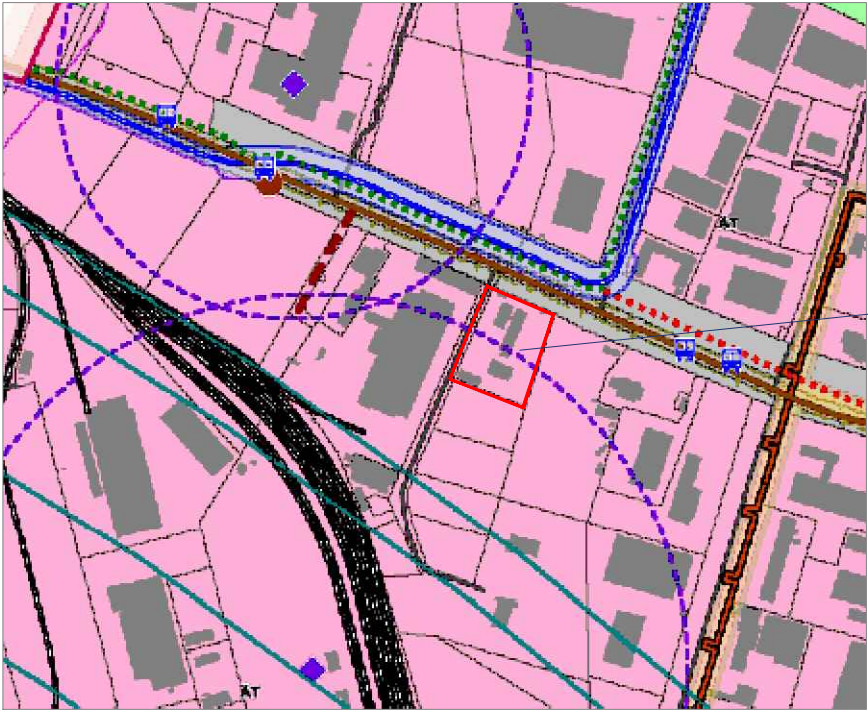

VANA-NARVA MNT 8A ASUKOHT

JOONIS KEHTIB AINULT KOOS SELETUSKIRJAGA

ADDRESS: MAARDU LINN HARJU MAAKOND		PROJEKT: VANA-NARVA MNT 8A KATASTRIÜKSUSE DETAILPLANEERING	JOONIS: KONTAKTALA	
TÖÖ TEOSTAJA: <i>Casa Planeeringud OÜ</i> LIIVALAIA TN 29-57, TALLINN 10118, TEL. +372 507 2826 E-MAIL: casa@casa.ee REG. NR. 11647744			DP ID:	-
			MÕÖT:	-
PROJEKTIJUHT:	SIRJE ELME		STAADIUM:	ESKIIS
ARHITEKT:	GERT SARV	VOLITATUD ARHITEKT TASE 7	JOONISE NR:	2
			KUUPÄEV:	10.02.2023