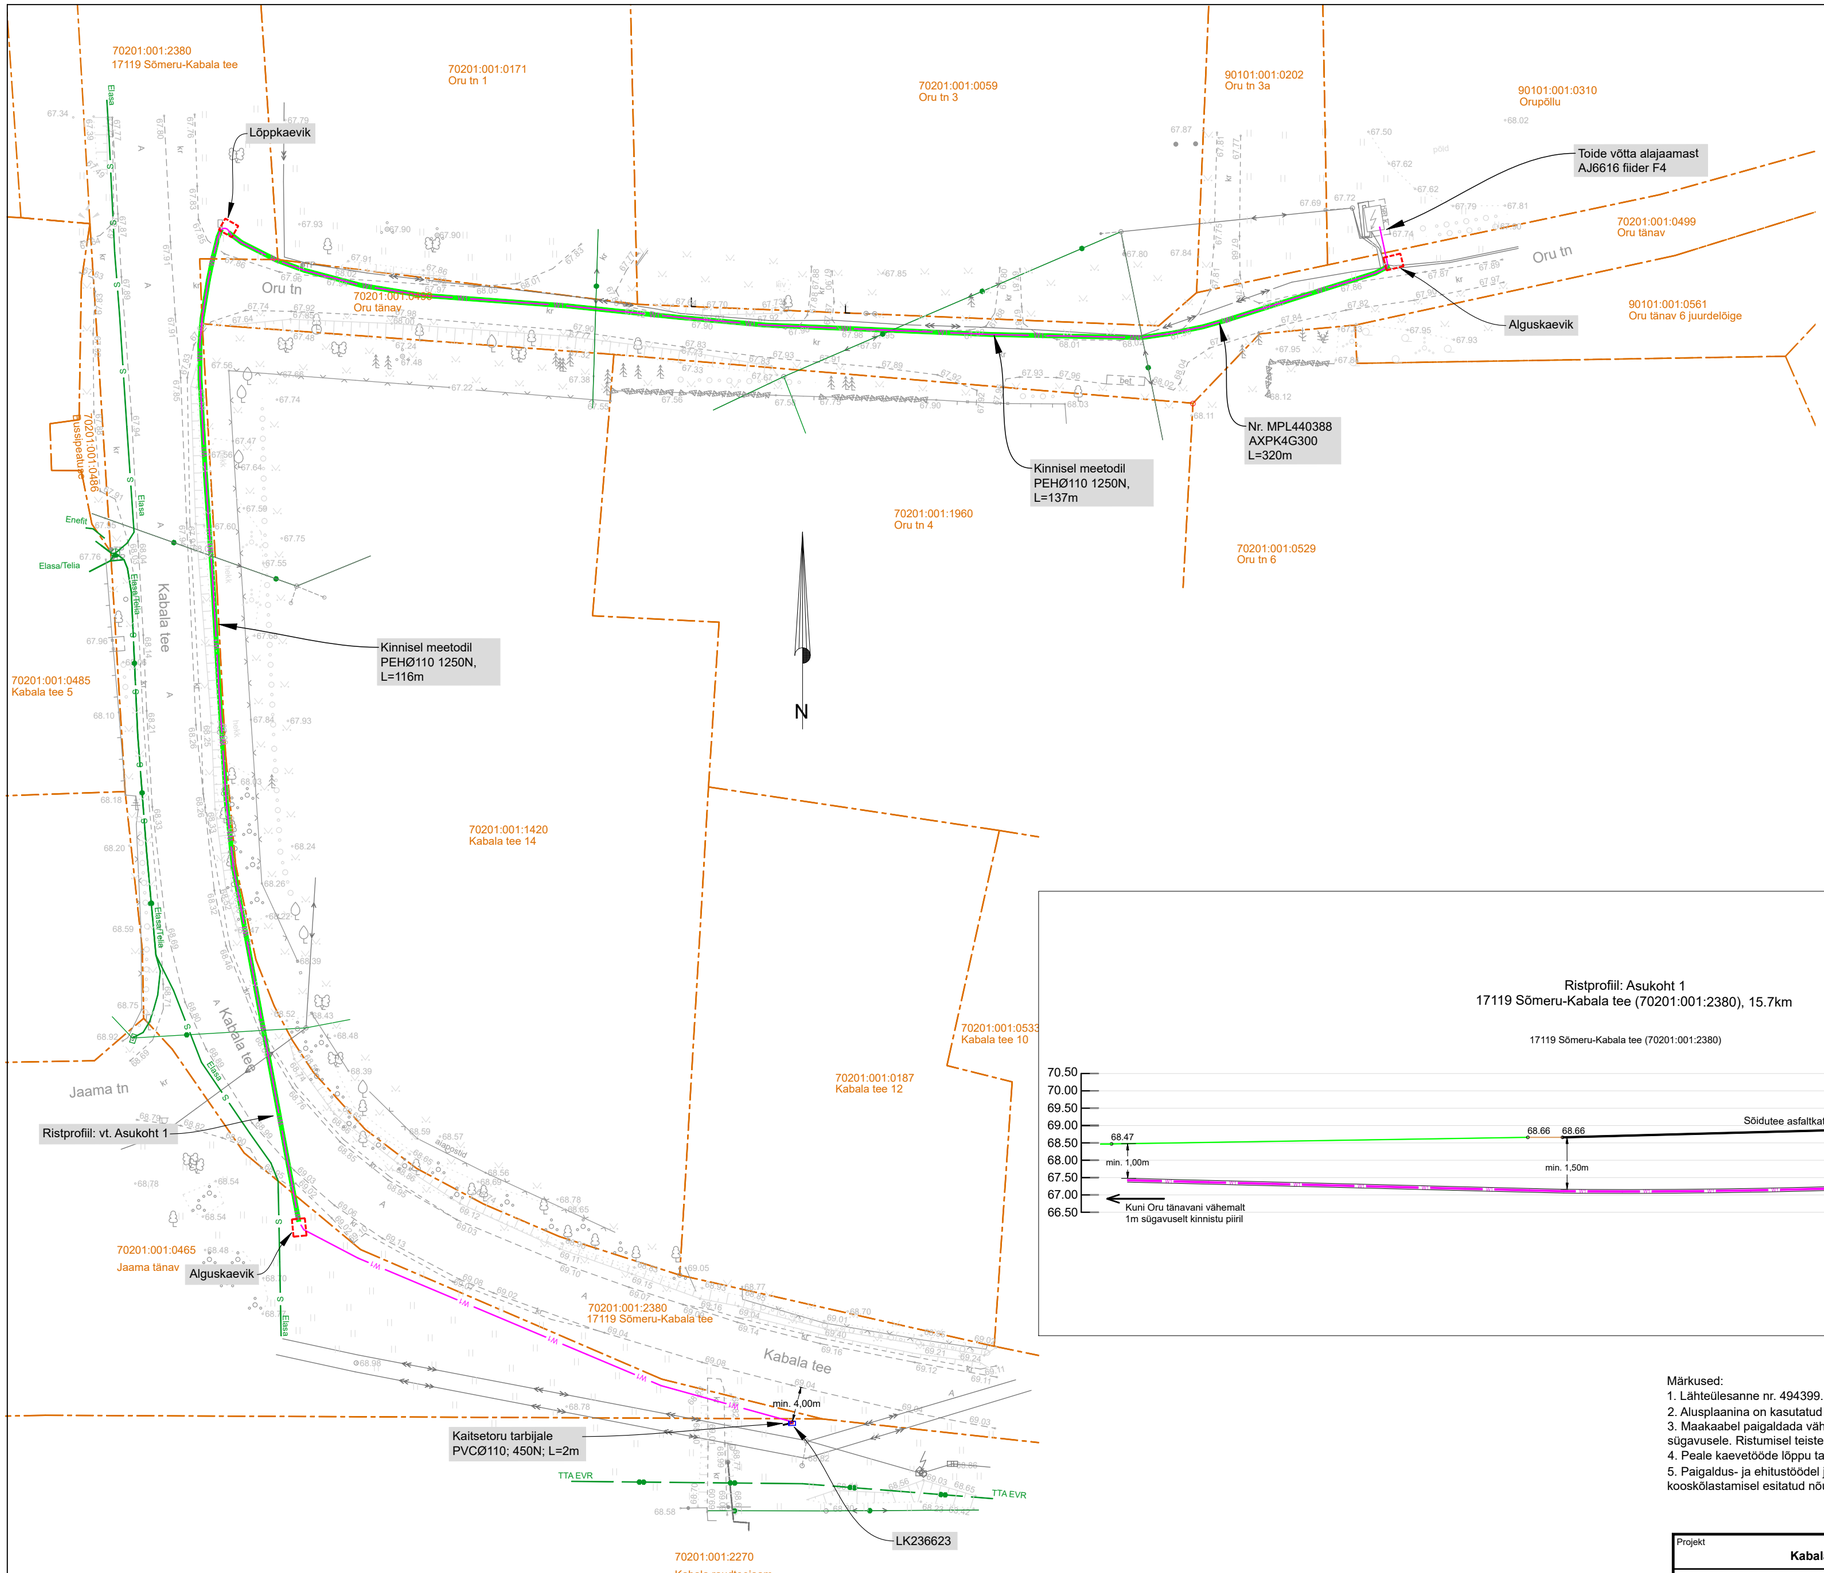

Tingmärgid:

- Olemasolev sidetrass
- Olemasolev sidetrass
- Olemasolev madalpinge maakaabel
- Olemasolev madalpingeõhuliin
- Olemasolev keskpingeõhuliin
- Olemasolev keskpinge kaabelliin

LEONHARD WEISS OÜ tingmärgid:

- W1 — Projekteeritud madalpinge maakaabelliin
- Projekteeritav liitumiskilp
- Projekteeritav kaitsetoru liitumiskilbist tarbija jaoks
- Kinnisel meetodil paigaldatav toru 1250N kaitsetorus

Ristprofiil: Asukoht 1
17119 Sõmeru-Kabala tee (70201:001:2380), 15.7km

Märkused:

1. Lähteülesanne nr. 494399.
2. Alusplaanina on kasutatud Kirjanurk OÜ tööd nr. 13632G, mai 2025.
3. Maakaabel paigaldada vähemalt 0,7m sügavusele, maantee alal vähemalt 1m sügavusele, ristumisel maanteega vähemalt 1,5m sügavusele. Ristumisel teiste tehnovõrkudega tagada nõutavad vahekaugused. Ristuvale tehnovõrgule lähemal kui 2m kaevata käsitsi.
4. Peale kaevetööde lõppu taastada töödele eelnenud olukord. Taastada katted.
5. Paigaldus- ja ehitustöödel juhinduda k.o. projektist, kehtivatest eeskirjadest ja Elektrilevi OÜ ning teiste asjaomaste organisatsioonide kooskõlastamisel esitatud nõuetest.

Projekt: **Kabala raudteejaama elektrivarustus, Vinni vald, Lääne-Virumaa**					Tellija: **Elektrilevi OÜ**			
LEONHARD WEISS	Joonis: **Elektrivõrgu plaan**				Joonise nr: **LC3821-1**			
	Projekteeris	**Erki Juurikas**			Tel. 58001668	Mõõtkava	M 1:500	
	Projektijuht	**Erki Juurikas**				Staadium	Tööprojekt	
E-post estonia@leonhard-weiss.com Telefon +372 601 2285 Registrikood 12083348	Kontrollis	**Erki Juurikas**				Keel: EST	Leht: 1	Lehti: 1