


TINGMÄRGID:

- Kinnistu piir
- 15 kV õhuliin
- Proj. 0,4 kV maakaabel
- ◻ Proj. liitumiskilp
- Proj. alajaam
- - - Maantee kaitsevööndi piir

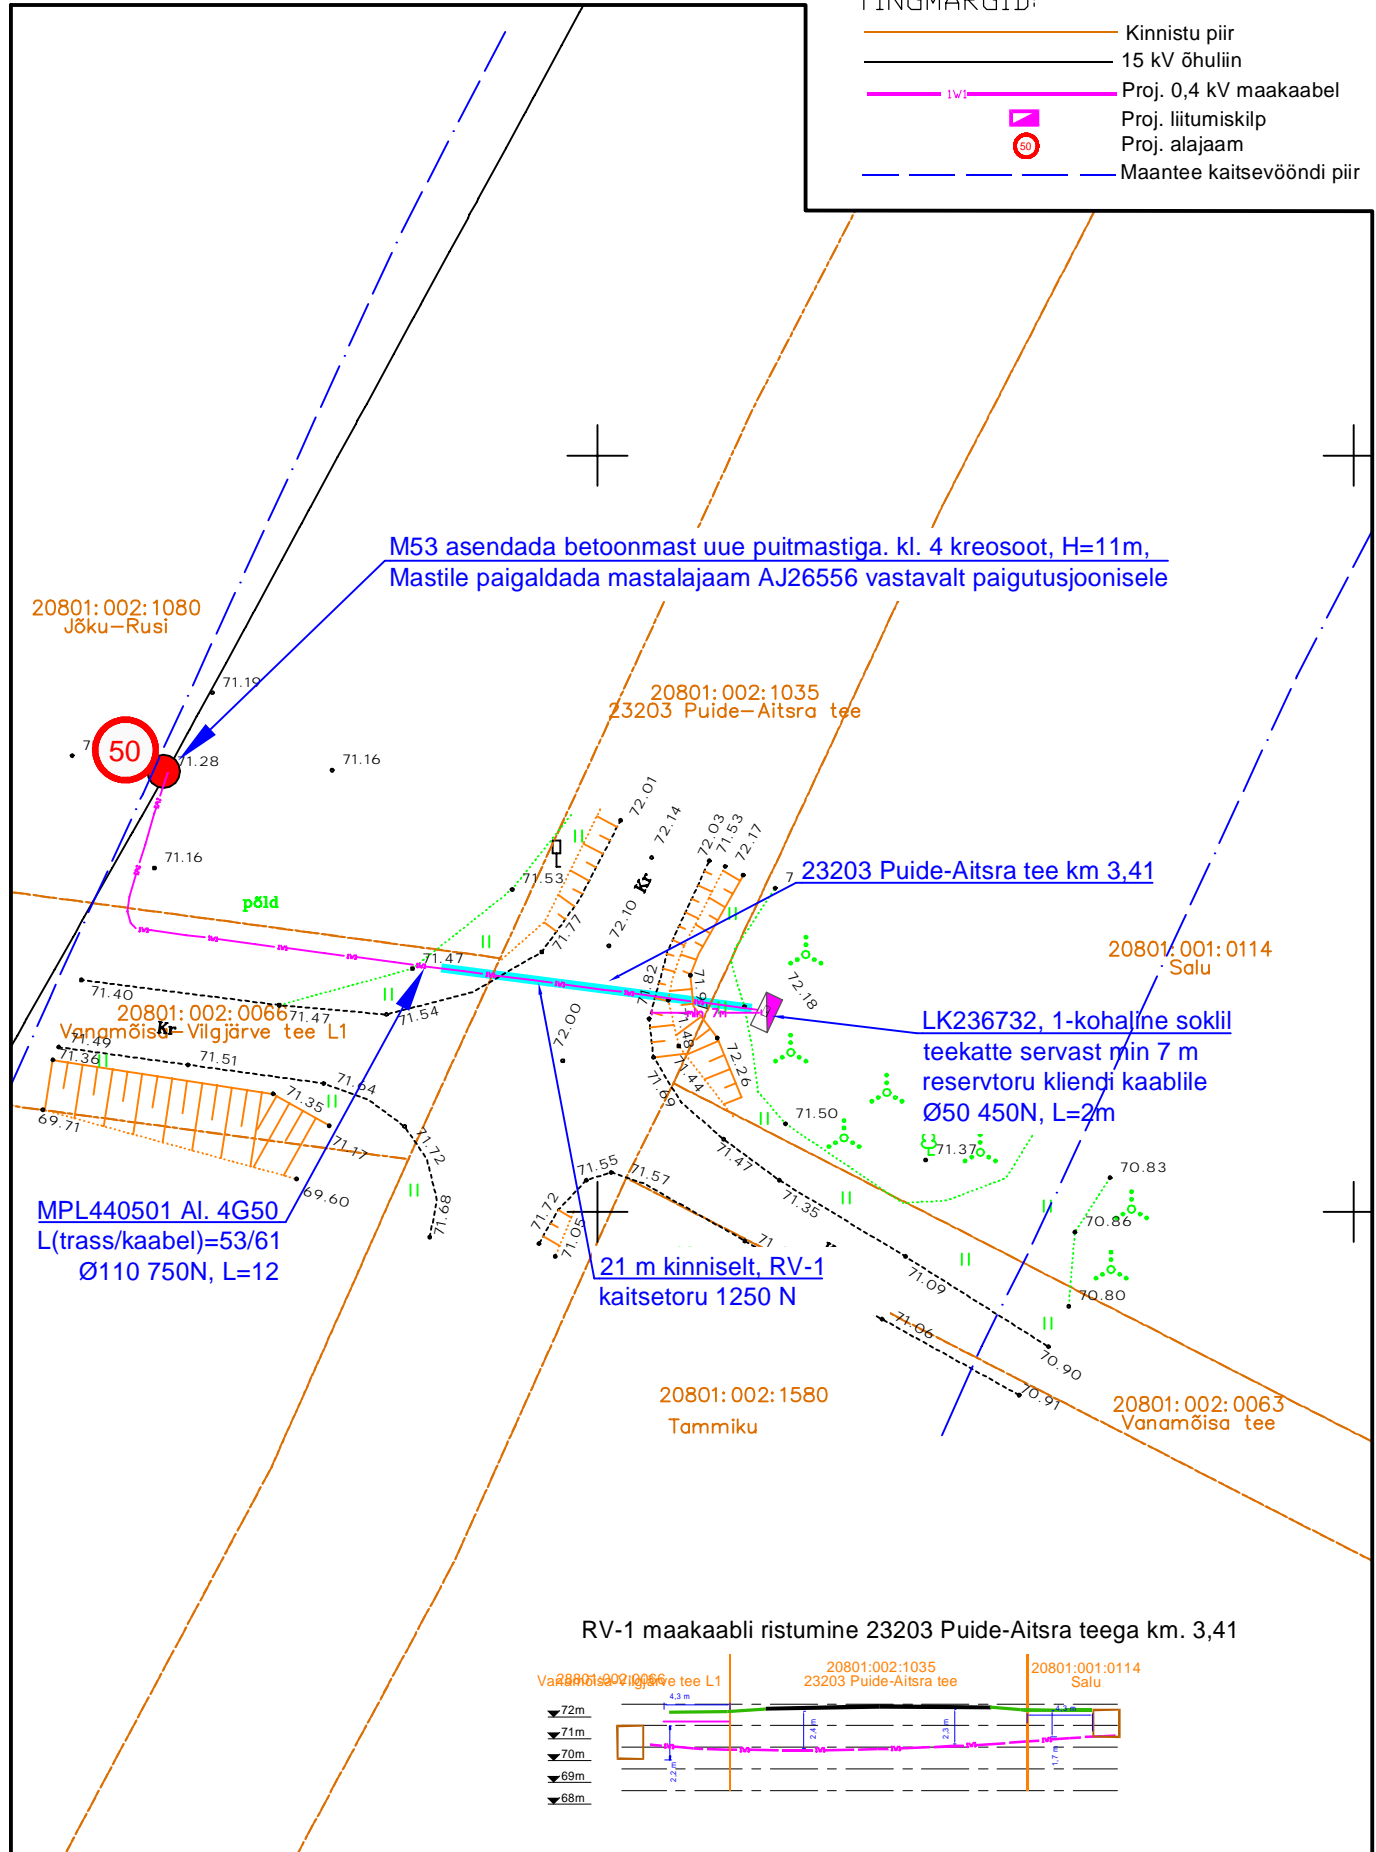

Projekt

Salu kinnistu liitumine elektrivõrguga
Aitsra küla, Tõrva vald, Valga maakond

Tellija

Elektrilevi OÜ**LEONHARD WEISS**

LEONHARD WEISS OÜ
E-post estonia@leonhard-weiss.com
Telefon +372 601 2285
Registrikood 12083348

Joonis

Asendiplaan

Töö nr

LC3888

Joonise nr

LC3888-1

Projekteeris

A. Hanimägi

17.07.2025

508 7884

Mõõtkava

M 1: 500 / A4

Kontrollis

A. Erik

10.07.2025

5309 0199

Staadium

Tööprojekt

Projektijuht

Keel

Leht

Lehti

EST

1

1