



# Isikliku kasutusõiguse seadmise plaan

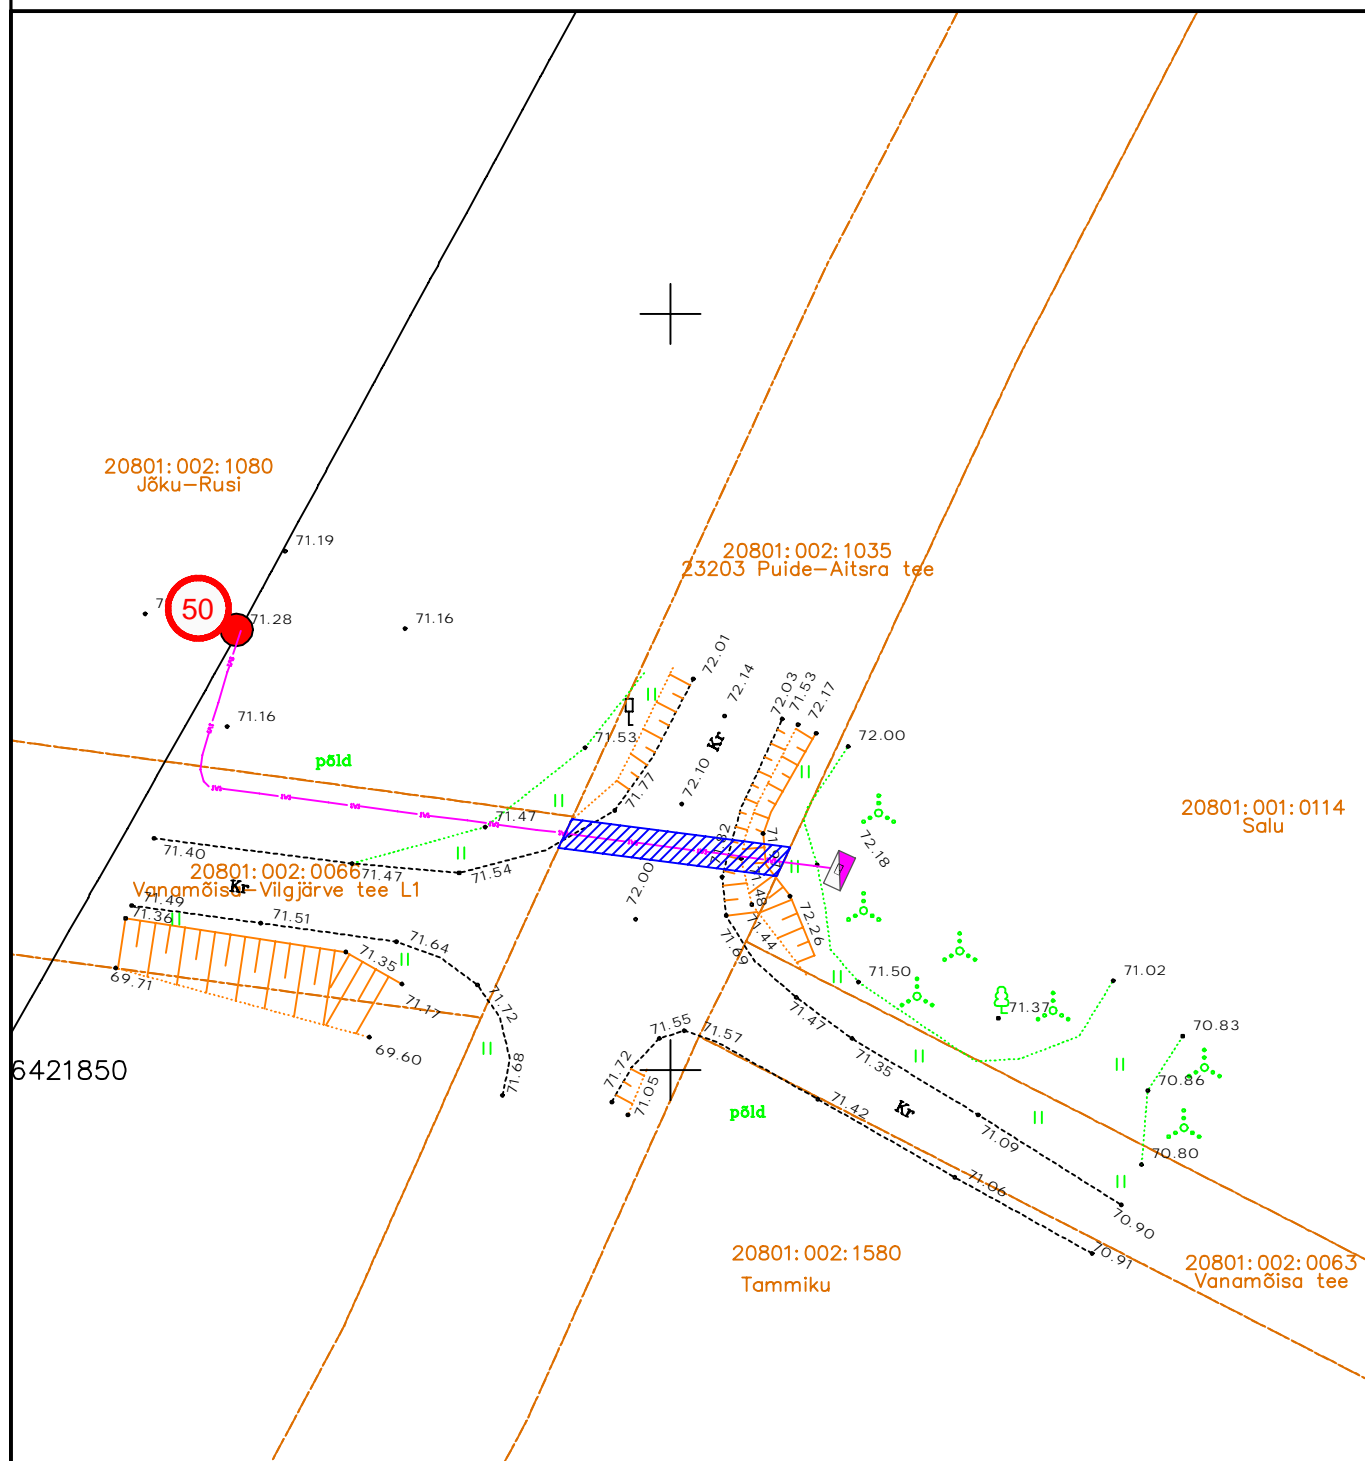

IKÕ ala Pos nr	Kinnistu reg.osa number	Katastriüksuse tunnus, nimi ja sihtotstarve	Asukoht riigitee suhtes	Ala pindala, m²
Pos. 1	6994750	23203 Puide-Aitsra tee 20801:002:1035 Transpordimaa	km 3,41	29

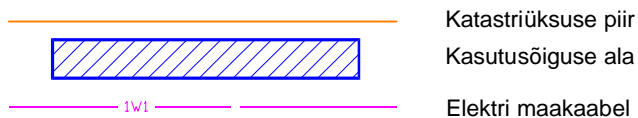

Projekt					Tellija		
Salu kinnistu liitumine elektrivõrguga. Aitsra küla, Tõrva vald, Valga maakond					Elektrilevi OÜ		
 LEONHARD WEISS E-post estonia@leonhard-weiss.com Telefon +372 601 2285 Registrikood 12083348	Joonis				Joonise nr		
	Isikliku kasutusõiguse seadmise plaan				LC3888-3		
	Projekteeris	A. Hanimägi		508 7884	Mõõtkaava	M 1:500	
	Kontrollis	A.Erik		53 090 199	Staadium	Tööprojekt	
					Keel	Leht	Lehti
					EST	1	1