



Isikliku kasutusõigusega koormatava ala plaan  
Rapla mk, Rapla vald, lira küla  
Juurdepääsutee lõik 180; katastritunnus 66801:001:1704; registriosa 21417350

M 1:1000

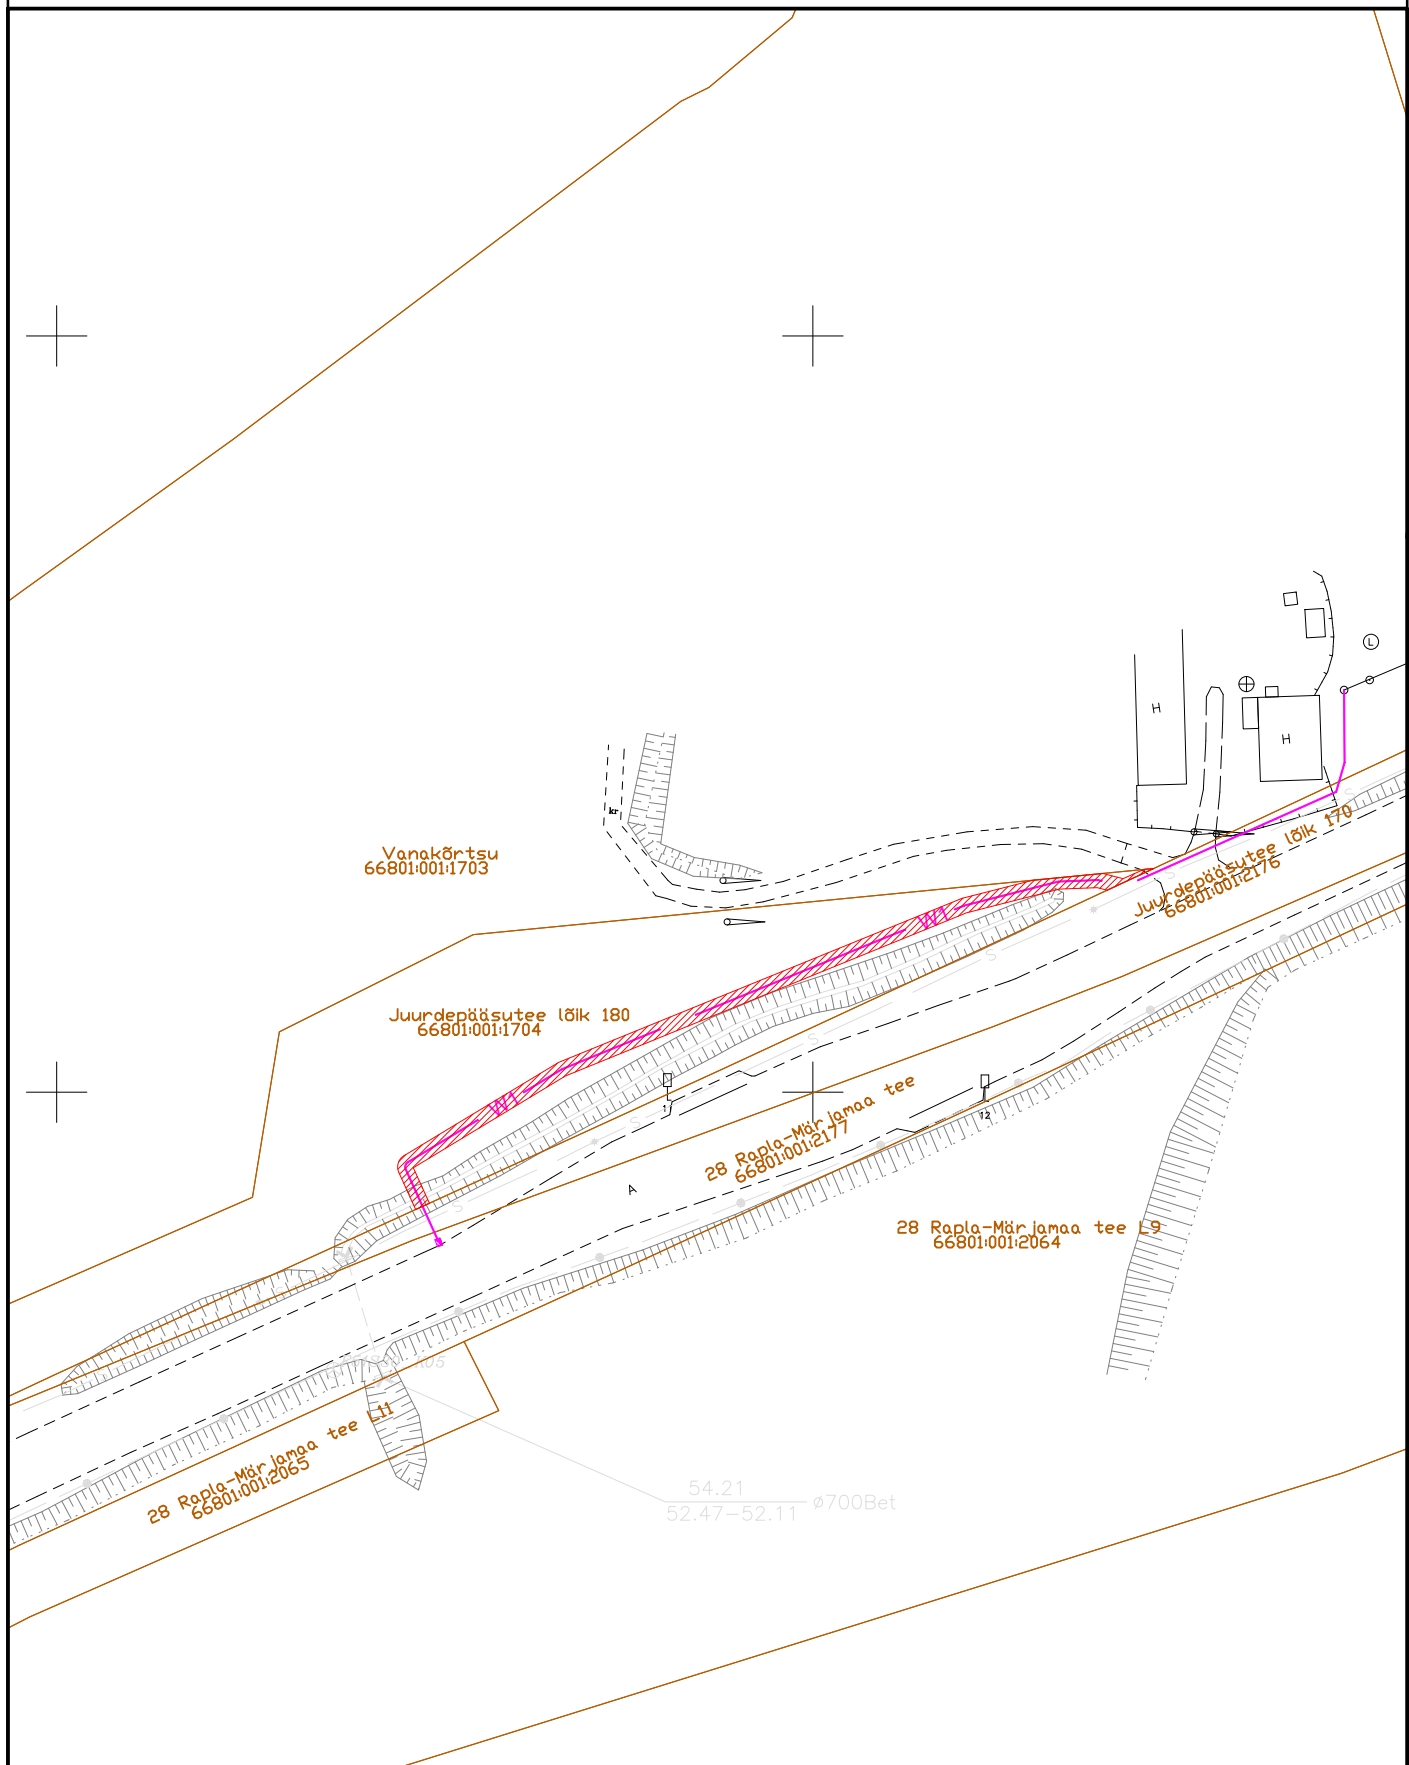

Koostas: Lembit Saamel  
Projekti nr: LC1962  
PARI ID: 677519

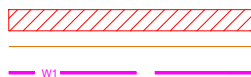

Koormatav ala  
Kinnistu piir  
Proj. 0,4 kV kaabelliin