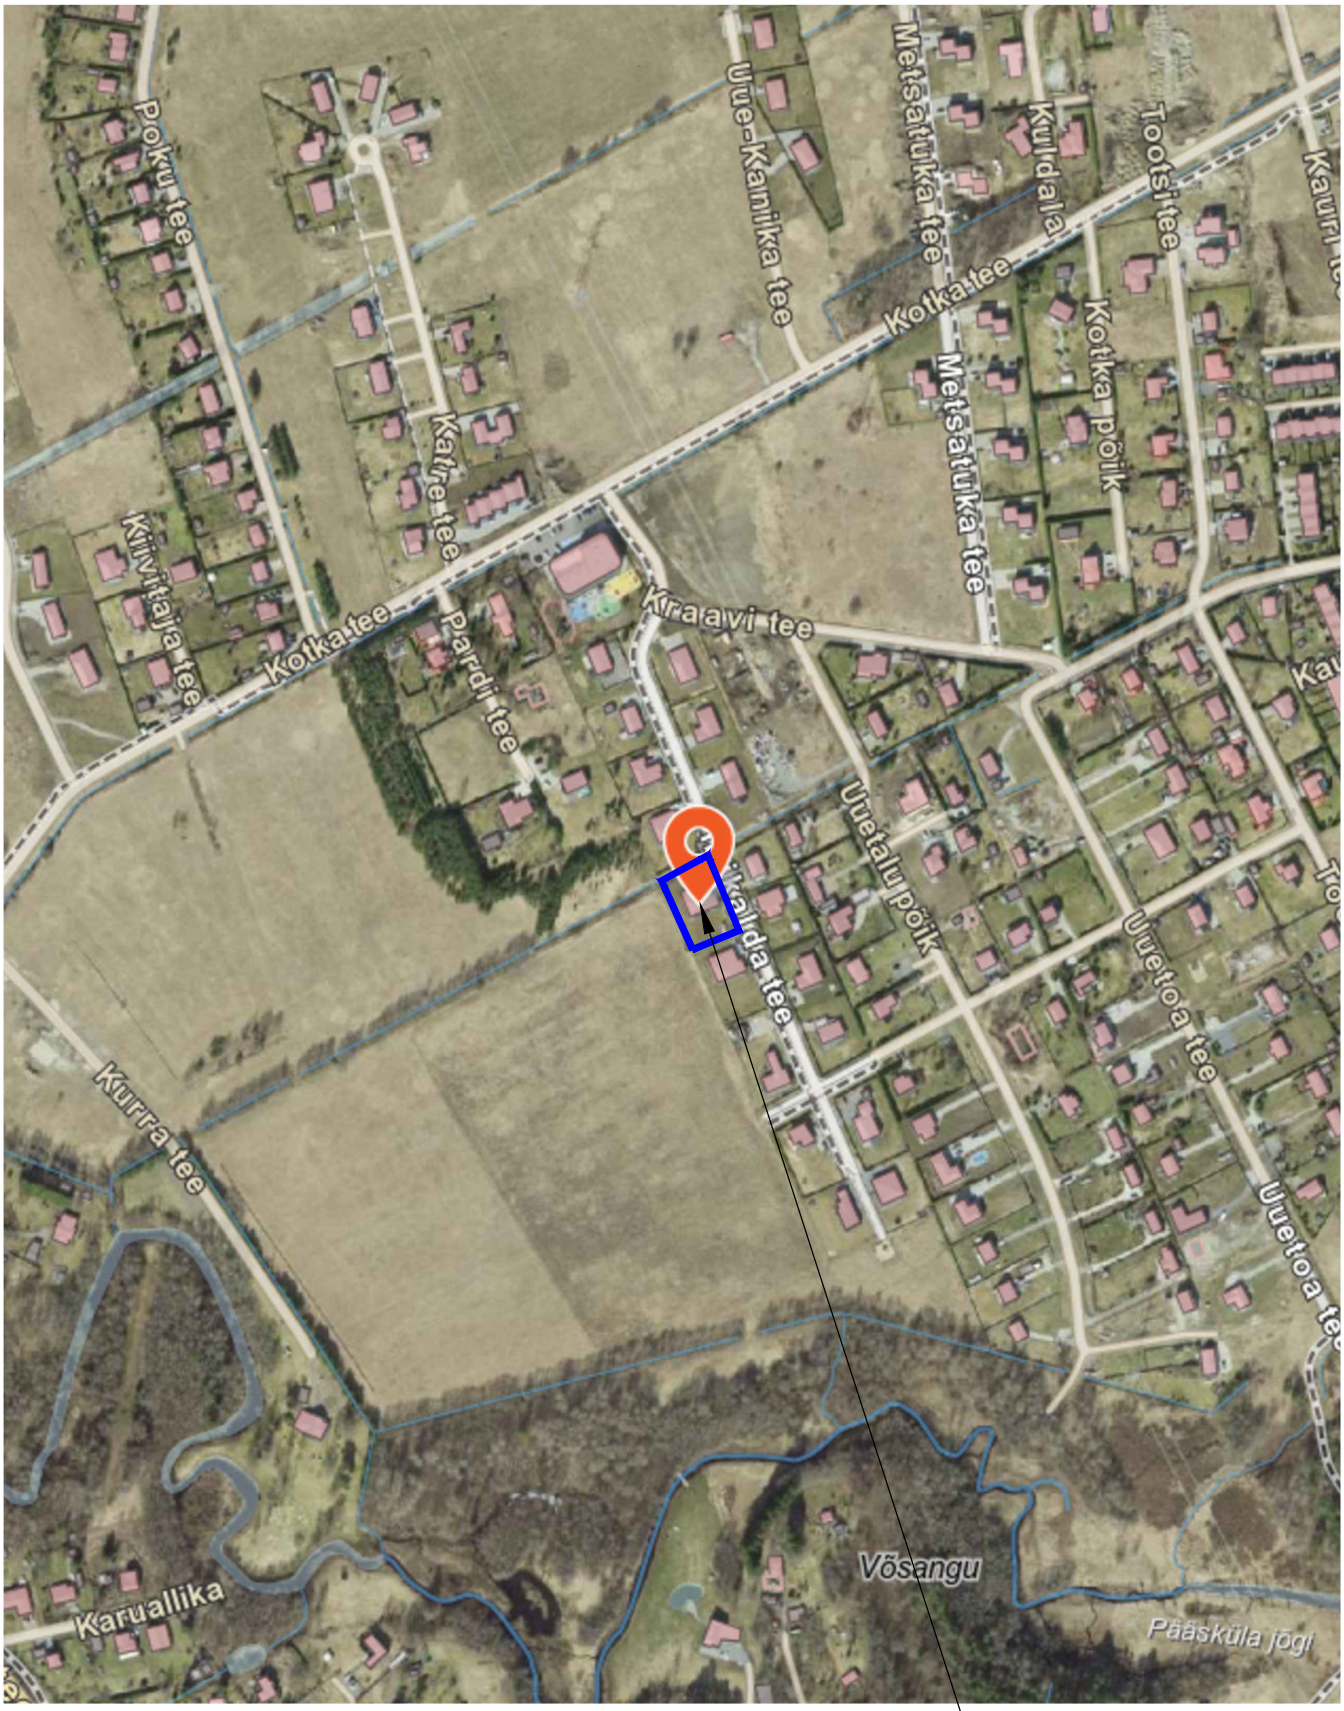

Planeeringuala asukoht

Märkused:

1. ALUSKAART: Maa-ameti hübriidkaart.

Projekt	Alliku küla Tiirikalda tee 12 katastriüksuse ja lähiala detailplaneering			
Asukoht	Harju maakond, Saue vald, Alliku küla		Joonise nimetus	Asukohaskeem
Töö number	2403	Staadium: DP	Joonise number	DP-1
			Mõõtkava	1:5000
			Kuupäev	08.01.2025
Projektijuht / planeerija	H. Jänes		MaHo Consult OÜ heigo.janes@gmail.com +372 53 473 093	

Prinditud: 08.01.2025