


Isikliku kasutusõigusega seadmise plaan  
11270 Kuusalu-Leesi tee, KÜ tunnus 42301:001:0556

Leht 2

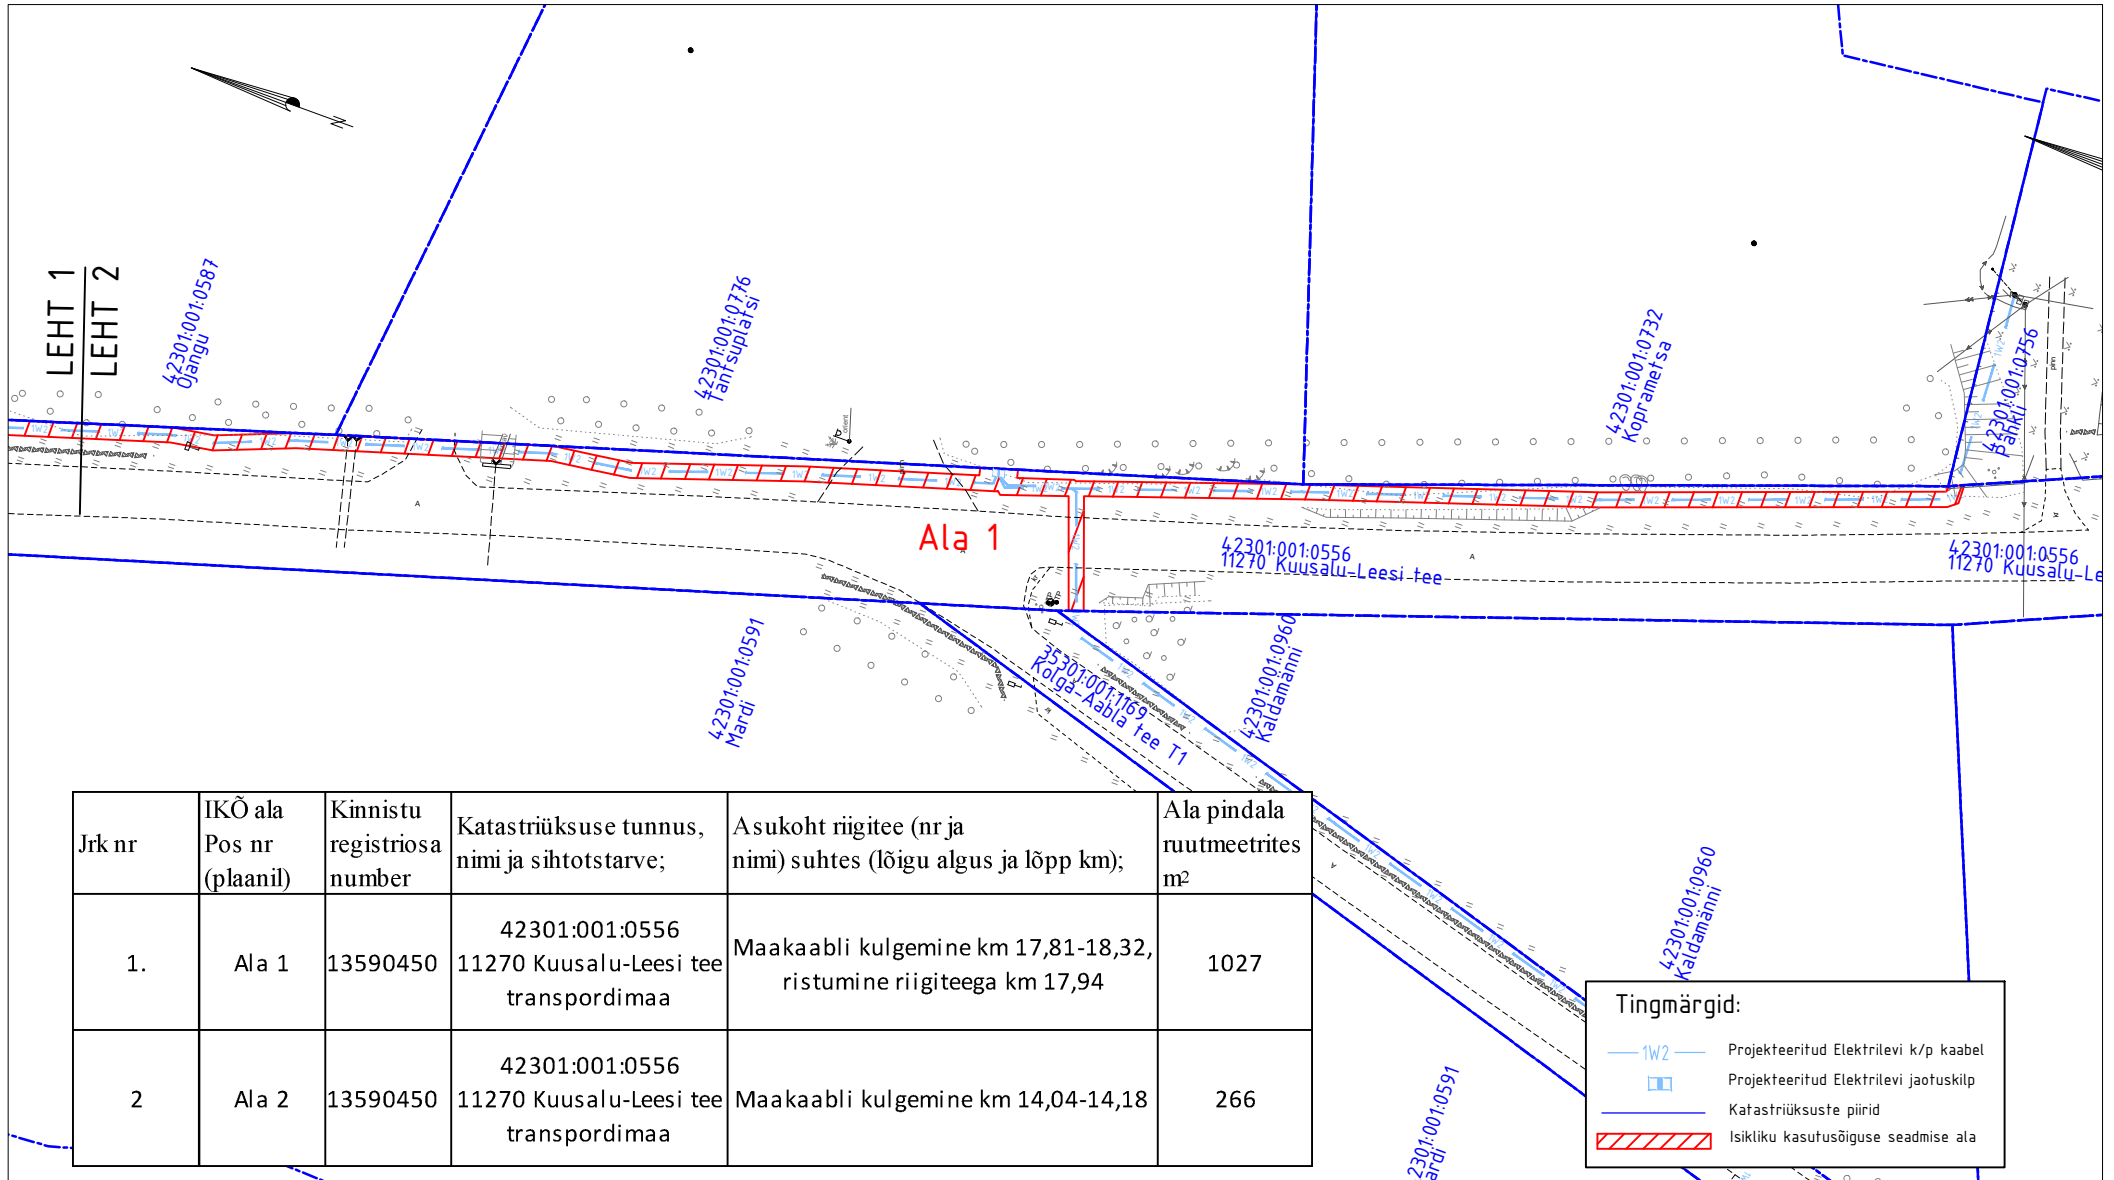

Jrk nr	IKÕ ala Pos nr (plaanil)	Kinnistu registriosade number	Katastriüksuse tunnus, nimi ja sihtotstarve;	Asukoht riigitee (nr ja nimi) suhtes (lõigu algus ja lõpp km);	Ala pindala ruutmeetrites m <sup>2</sup>
1.	Ala 1	13590450	42301:001:0556 11270 Kuusalu-Leesi tee transpordimaa	Maakaabli kulgemine km 17,81-18,32, ristumine riigiteega km 17,94	1027
2	Ala 2	13590450	42301:001:0556 11270 Kuusalu-Leesi tee transpordimaa	Maakaabli kulgemine km 14,04-14,18	266

**Tingmärgid:**

- Projekteeritud Elektrilevi k/p kaabel
- Projekteeritud Elektrilevi jaotuskilp
- Katastriüksuste piirid
- Isikliku kasutusõiguse seadmise ala

M 1:1000  
ASENDIPLAANI KOOSTAS:  
Janno Lütt  
AS Stik-Elekter  
Projekteerija  
Tel: 53400127  
E-post: janno@stik-elekter.ee

Kolga-Pudisoo keskpinge võrgu parendamine Kolga-Aabla küla, Pedaaspea küla, Pudisoo küla, Kuusalu vald, Harju maakond  
Tööprojekt  
Töö nr. IP5330