


Isikliku kasutusõiguse seadmise plaan

71 Rõngu-Otepää-Kanepi tee
Katastritunnus 55601:001:0002

Registriosa nr 7313150

Passiivse elektroonilise side juurdepääsuvõrgu rajamine
Otepää linnas
Töö nr: VT1750


M 1:250 (1 cm = 2.5 m), A4

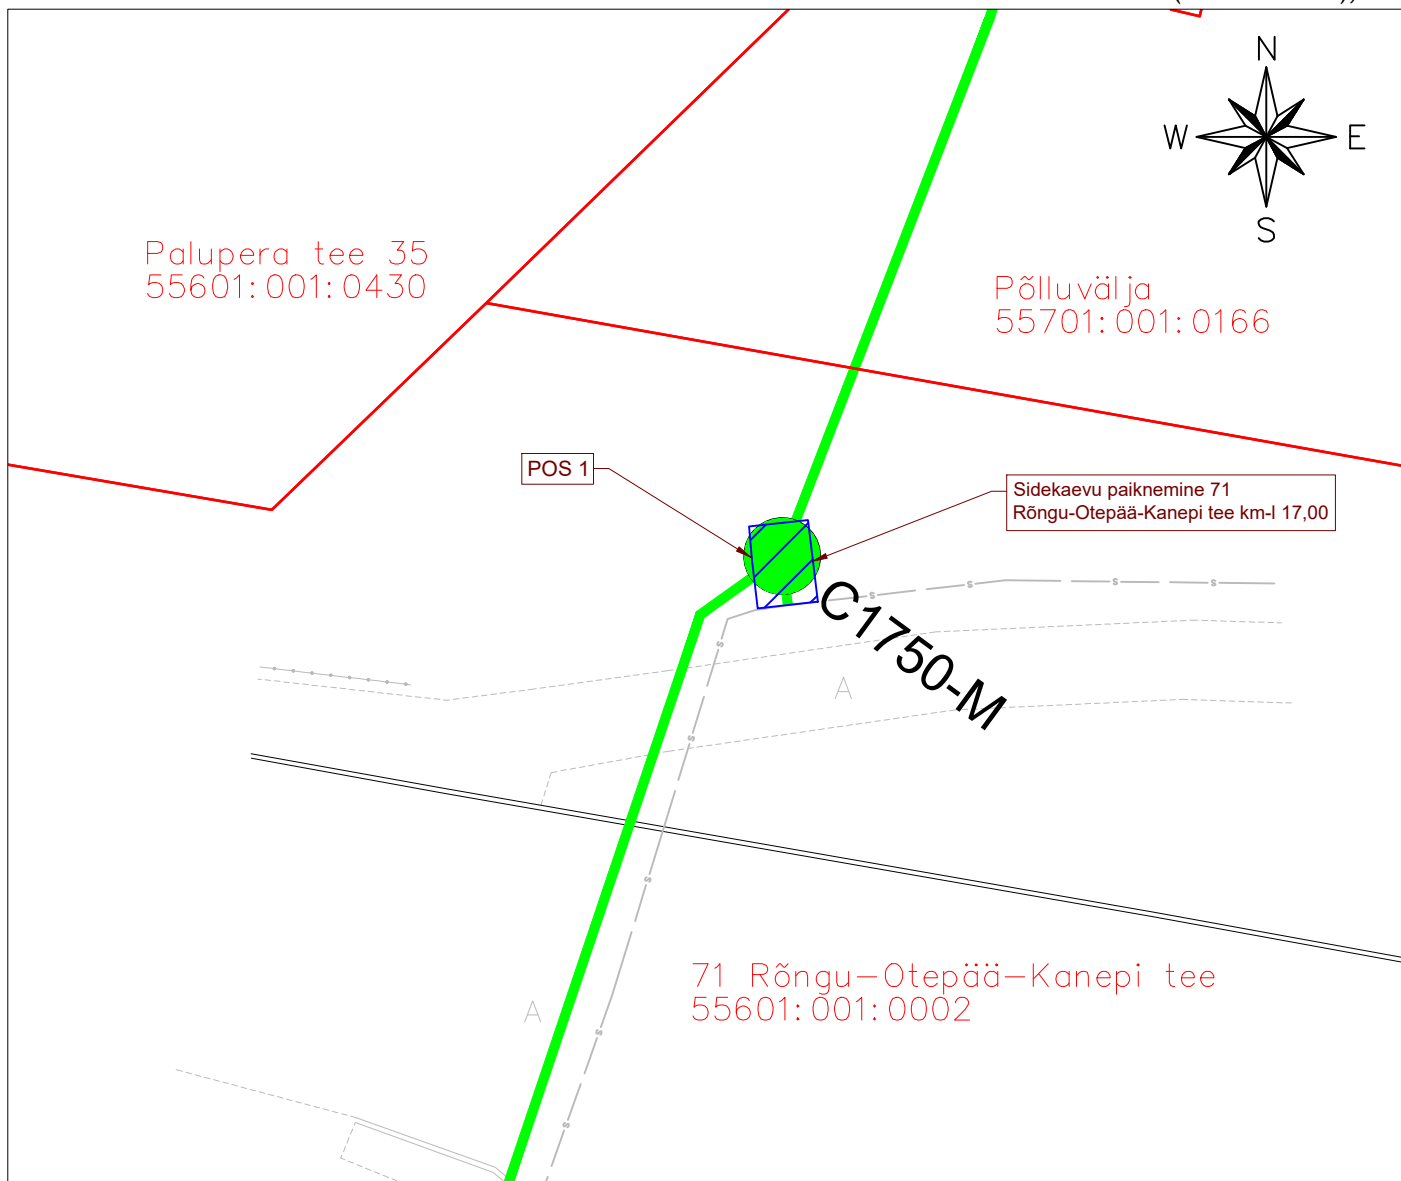

TINGMÄRGID:

- Katastriüksuse piir
- Projekteeritud side maakaabelliin
- - - Projekteeritud side õhuliin
- Projekteeritud sidekaev

C1750-M

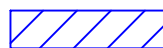

Isikliku kasutusõiguse ala
ca 6 m²

Jrk nr	IKÕ ala pos nr plaanil	Kinnistu registriosa nr	Katastriüksuse tunnus, nimi ja sihtotstarve	Asukoht riigitee (nr ja nimi) suhtes (lõigu algus ja lõpp km)	Ala pindala m ²
1	Pos 1	7313150	55601:001:0002 71 Rõngu-Otepää-Kanepi tee Transpordimaa	Sidekaevu paiknemine 71 Rõngu-Otepää-Kanepi tee km-l 17,00	6 m ²

Koostaja:
Keskonnaprojekt OÜ
Taotluse esitaja:
Eesti Lairiba Arenduse SA