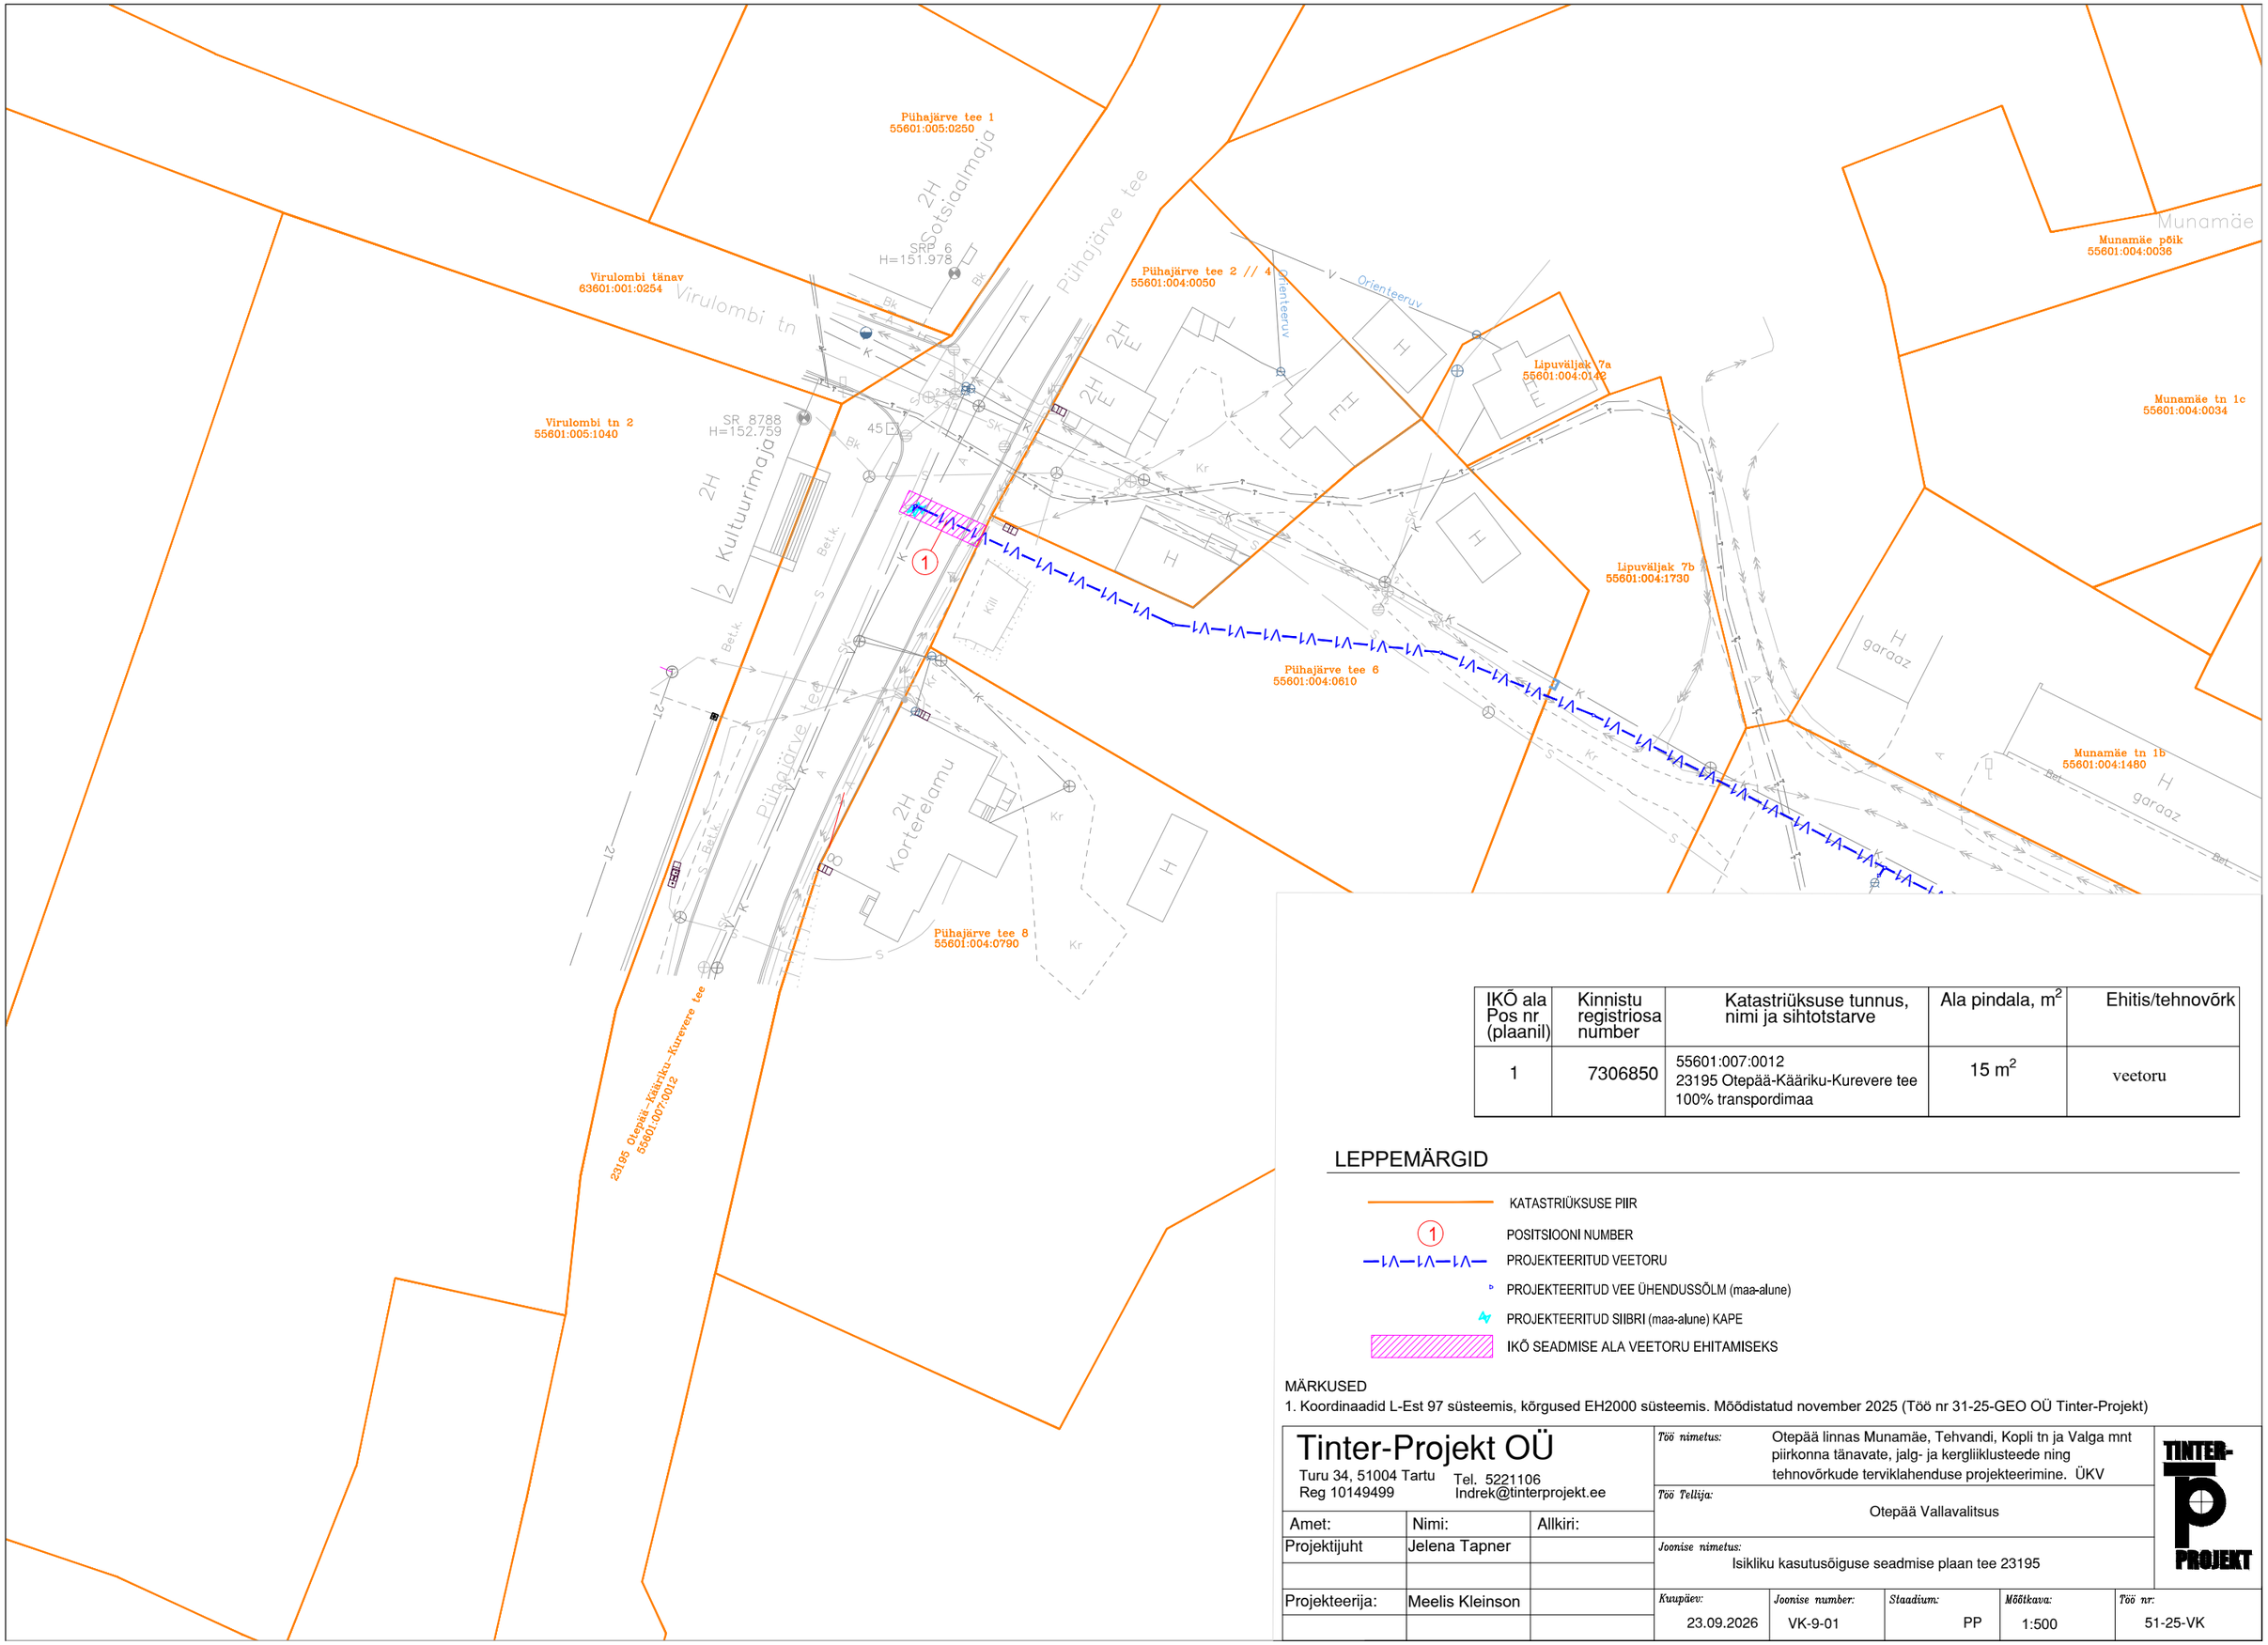


IKÕ ala Pos nr (plaanil)	Kinnistu registriosa number	Katastriüksuse tunnus, nimi ja sihtotstarve	Ala pindala, m^2	Ehitis/tehnovõrk
1	7306850	55601:007:0012 23195 Otepää-Kääriku-Kurevere tee 100% transpordimaa	15 m^2	veetoru

LEPPEMÄRGID

- KATASTRIÜKSUSE PIIR
- 1 POSITSIOONI NUMBER
- PROJEKTEERITUD VEETORU
- PROJEKTEERITUD VEE ÜHENDUSSÕLM (maa-alune)
- PROJEKTEERITUD SIIBRI (maa-alune) KAPE
- IKÕ SEADMISE ALA VEETORU EHITAMISEKS

MÄRKUSED

1. Koordinaadid L-Est 97 süsteemis, kõrgused EH2000 süsteemis. Mõõdistatud november 2025 (Töö nr 31-25-GEO OÜ Tinter-Projekt)

Tinter-Projekt OÜ
Turu 34, 51004 Tartu
Reg 10149499
Tel. 5221106
Indrek@tinterprojekt.ee

Amet:	Nimi:	Allkiri:
Projektijuht	Jelena Tapner	
Projekteerija:	Meelis Kleinson	

Töö nimetus:	Otepää linnas Munamäe, Tehvandi, Kopli tn ja Valga mnt piirkonna tänavate, jalg- ja kergliiklusteede ning tehnovõrkude terviklahenduse projekteerimine. ÜKV
Töö Tellija:	Otepää Vallavalitsus
Joonise nimetus:	Isikliku kasutusõiguse seadmise plaan tee 23195

Kuupäev:	Joonise number:	Staadium:	Mõõtkava:	Töö nr:
23.09.2026	VK-9-01	PP	1:500	51-25-VK