


ISIKLIKU KASUTUSÕIGUSE SEADMISE PLAAN

24504:004:0102
11101 Kallavere–Ülgase tee

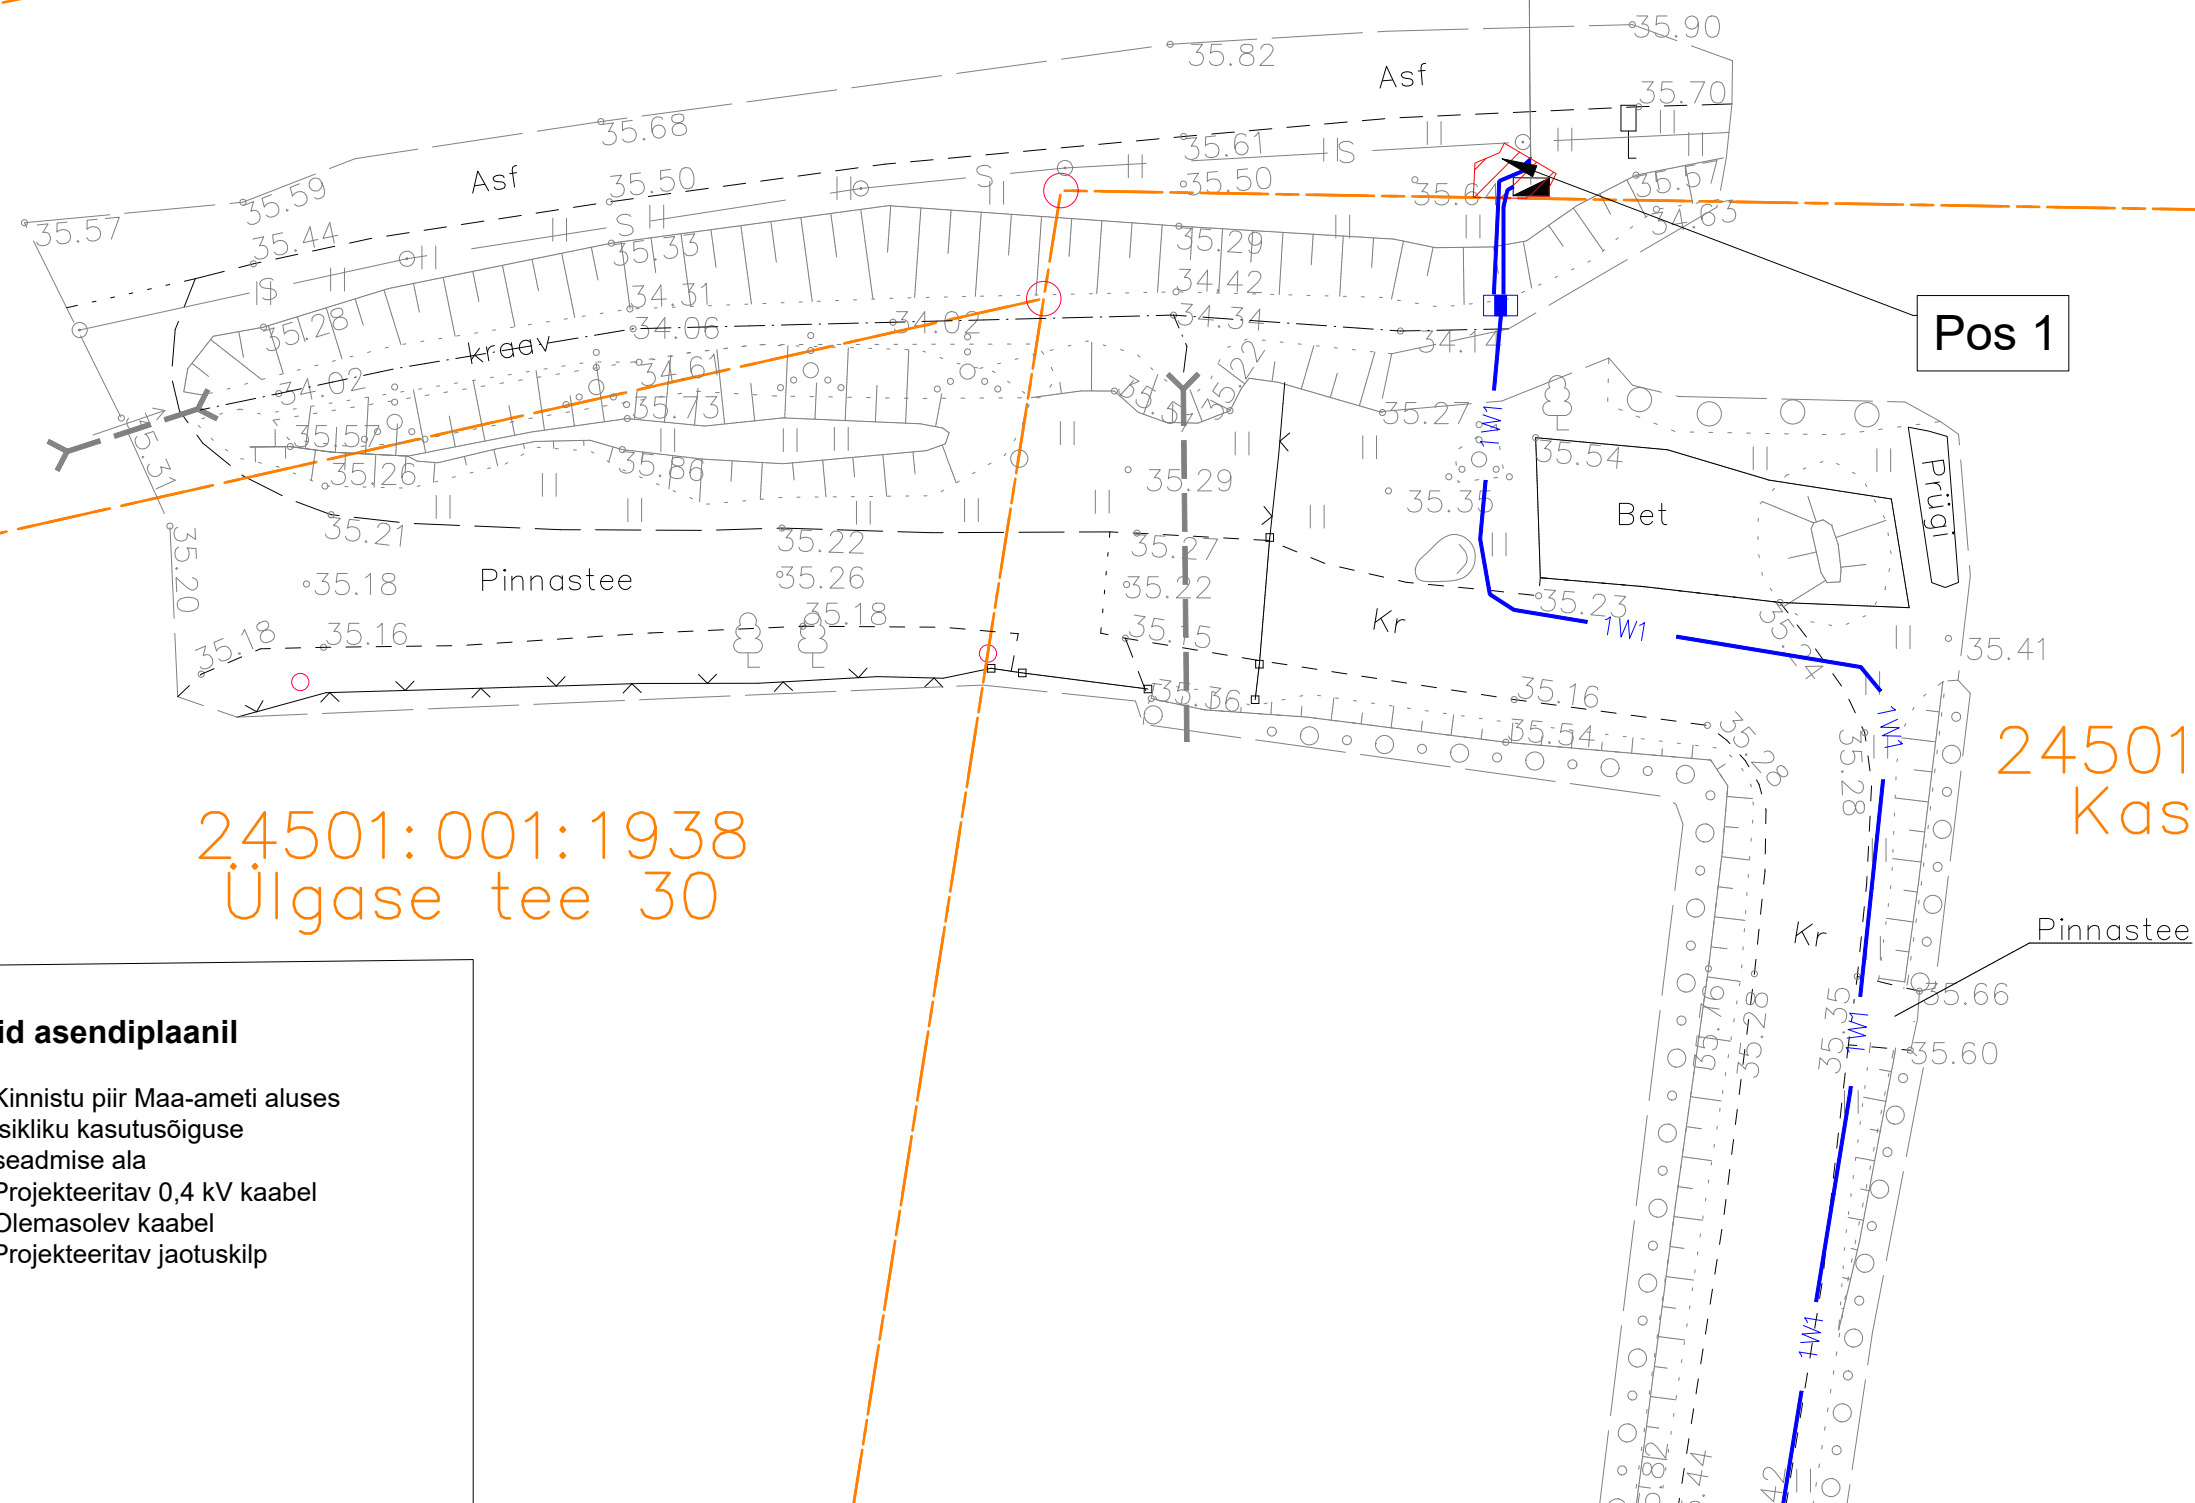

Tingmärgid asendiplaanil

- Kinnistu piir Maa-ameti aluses
- Isikliku kasutusõiguse seadmise ala
- Projekteeritav 0,4 kV kaabel
- Olemasolev kaabel
- Projekteeritav jaotuskilp

Jrk nr.	Kasutusala pos nr. (plaanil)	Kinnistu registriosa number	Katastriüksse tunnus ja nimi	Ala pindala ruutmeetrites m ²	Tellija:  	Projekt: LC5135 Töö nr: ENS-26-071
1	Pos 1	5768650	24504:004:0102 11101 Kallavere-Ülgase tee	3 m ²	Töövõtja:	Möötkava: 1:250 (A3)
					Töö nimetus:Kasetaguse madalpingel liitumine Kallavere küla, Jõelähtme vald, Harju maakond IP7157	Plaani koostas: Maarika Heinaste maarika.heinaste@enersense.com +372 5424 0112