Veetorustike pikiprofiilid V1-1

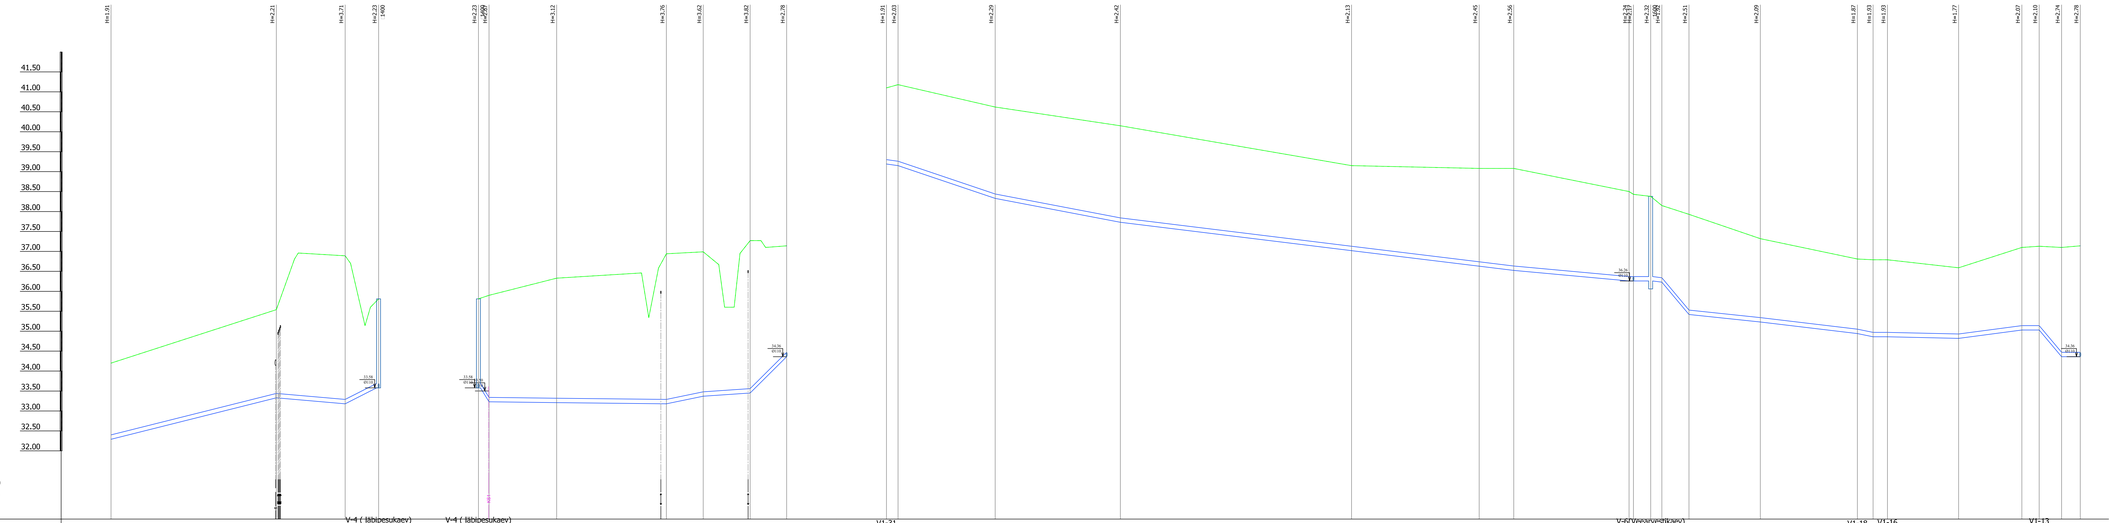

KAEVU TÄHIS	V1-1	V1-2	V1-3	V-4 (läbipesukaev)	V1-5	V-4 (läbipesukaev)	V1-6	V1-33	V1-7	V1-34	V1-8	V1-31	V1-30	V1-29	V1-28	V1-27	V1-26	V-6(Veesrvestikaev)	V1-32	V1-25	V1-23	V1-22	V1-20	V1-18	V1-17	V1-16	V1-15	V1-14	V1-13	V1-12	V1-8
OLEMASOLEVA MAAPINNA KÕRGUS (m ABS)	34,20	35,54	36,49	35,81	35,81	35,90	36,33	36,94	36,99	37,27	37,14	41,10	41,18	40,62	40,15	39,15	39,08	39,08	38,50	38,38	38,15	37,93	37,32	36,81	36,79	36,79	36,59	37,10	37,13	37,10	37,14
PROJEKTEERITUD MAAPINNA KÕRGUS (m ABS)	34,20	35,54	36,49	35,81	35,81	35,90	36,33	36,94	36,99	37,27	37,14	41,10	41,18	40,62	40,15	39,15	39,08	39,08	38,50	38,38	38,15	37,93	37,32	36,81	36,79	36,79	36,59	37,10	37,13	37,10	37,14
TORU PÕHJA KÕRGUSMÄRK (m ABS)	32,29	33,33	33,18	33,58	33,58	33,23	33,21	33,18	33,37	33,45	34,36	39,19	39,15	38,33	37,73	37,02	36,43	36,52	36,26	36,26	36,23	35,42	35,23	34,94	34,86	34,86	34,82	35,03	35,03	34,36	34,36
TORU RAJAMISSÜGAVUS	1,91	2,23	2,21	2,23	2,23	2,07	3,12	2,76	3,42	3,82	2,78	1,91	2,03	2,29	2,42	2,13	2,45	2,56	2,11	2,12	2,08	2,51	2,09	1,87	1,93	1,93	1,77	2,07	2,10	2,74	2,78
LANG PIKKUS (m)	0,025	41,4	17,2	0,009	0,046	8,4	0,135	44,4	0,001	0,021	9,2	0,007	11,7	0,100	9,1	0,819	24,3	0,034	31,4	0,019	98,5	0,012	28,9	0,009	0,000	0,000	0,000	0,000	0,000	0,007	0,000	17,8	0,002	0,013	15,8	0,000	0,000	4,7
TORU läbimõõt	110 - 67,0m						110 - 77,2m										110 - 298,9m														
TORU ALUS																															
VAHEKAUGUSED (m)	41,4	17,2	8,4	2,7	16,9	27,5	9,2	11,7	9,1	2,9	24,3	31,4	57,9	31,9	8,7	28,9	1,1	4,3	2,8	6,8	17,9	24,3	3,9	3,6	17,8	15,8	4,3	5,6	4,7		
SIRGESTATUD TRASSI PLAAN	V1	V1	V1	V1	V1	V1	V1	V1	V1	V1	V1	V1	V1	V1	V1	V1	V1	V1	V1	V1	V1	V1	V1	V1	V1	V1	V1	V1	V1	V1	V1

1	Lahendust korrigeeritud vastavalt teostusjoonilsele.	R.Mugamäe	29.02.24
MUUTJA	MUUDATUSE NIMLINE	Nimi	kuupäev

Merindorf OÜ
Tammsaare tee 47, 11316
Tallinn, Harjumaa
e-mail: merindorf@merindorf.ee
Telef. Ärmer Ehitus OÜ
Tallinn, Kadaka tee 63, 10913
(+372)5813013

Ins	R.Mugamäe
Proj.juht	R.Mugamäe
Koostatud / töökaust	24.01.2024

ESS nr:	06-17
Projekt nimetus:	Tõnassilma ja Jõlgimäe küla vahelise ühisveevärgi ja -kanalisatsiooni rajamine. MUUDATUSPROJEKT M1.
Töömaa aadress:	Tõnassilma ja Jõlgimäe küla
Joonise nimetus:	Proj. veetorustike pikiprofiilid V1-1.
Joonise nr:	VKV-101
Staadium:	PP
Mõõtkava:	1:500 1:50