

Piiri kättenäitamise kutse

4.09.2025

Teostasin Viljandi maakonnas Viljandi vallas Mäeltkülas **Mälgu** (89201:004:0190) katastriüksuse jagamise mõõdistuse, mis osaliselt piirneb teile kuuluvate **Õisu metskond 118** (89201:005:0048), **Järve** (89201:004:1040) ja **Loodi looduspark 7** (89201:004:1810) katastriüksustega.

Ühised piiripunktid on nr 23,24,25,26,27,28,29,32,33 ja 36. Piiripunktides nr 23,24,26,27,28 ja 33 on maastikul olemasolevad metalltorud. Piiripunktis nr 25 on maastikul olemasolev piirikivi ristiga. Piiripunkti nr 36 on paigaldatud metalltoru kuna varasemalt asus piirimärk kraavi vastaskaldal ja oli piiriväline. Piiripunktid nr 29 ja 32 on veekogu telje punktid.

Kui te soovi avaldate, toimub ühiste piirimärkide kättenäitamine 16.09.2025(kui soovite osa võtta, palume osavõtu soovist eelnevalt registreerida hiljemalt 1 tööpäev enne määratud kuupäeva, et kokku leppida kellaaeg). Piiride kättenäitamisel osalemine on vabatahtlik ja toimub ainult juhul kui asjaosalised selleks soovi avaldavad. Piiri kättenäitamisele võite saata ka esindaja. Palun mind sellest eelnevalt teavitada ja esitada mulle esindust tõendav volikiri. Pärast piiri kättenäitamist koostatakse piiriprotokoll 3 tööpäeva jooksul, mida on seejärel võimalik soovi korral allkirjastada.

Kutse saatmisega loetakse piirimärkide asukohad ja nende alalhoiu kohustus kinnisasja omanikule teatavaks tehtuks ja omanik piiride asukohaga nõustunuks (maakatastriseaduse § 17 lõige 6), välja arvatud juhul, kui ilmneb piiride kindlakstegemise vajadus.

Kinnisasja omanik peab tagama piirimärgistuse säilimise. Te ei või piirimärke iseseisvalt muuta ega ümber paigutada (asjaõigusseaduse § 128 lg 2).

Piirikirjeldus: Mälgu

Piiripunkti nr	Piiripunkti vorm	Piiri kulgemise viis	Märkus	Paigalduse info
23	metalltoru	sirgjooneline	-	olemasolev
24	metalltoru	sirgjooneline	-	olemasolev
25	piirikivi*	sirgjooneline	*kivi ristiga	olemasolev
26	metalltoru	sirgjooneline	-	olemasolev
27	metalltoru	sirgjooneline	-	olemasolev
28	metalltoru	sirgjooneline	-	olemasolev
36	metalltoru	sirgjooneline	-	paigaldatud
29	veekogu telje punkt	veekogu telg	-	-
32	veekogu telje punkt	sirgjooneline	-	-
33	metalltoru	-	-	olemasolev

Lisaküsimuste korral võtke minuga ühendust e-maili või telefoni teel(telefonile vastan tööpäeviti 8.30- 17.00).

Lugupidamisega maamõõtja Meelis Kask


tegevuslitsents 687 Ma-k

meelis.lood@gmail.com

+372 5392 1891


Piiripunktide ja piiride skeem

Matoiming nr 2025042313209

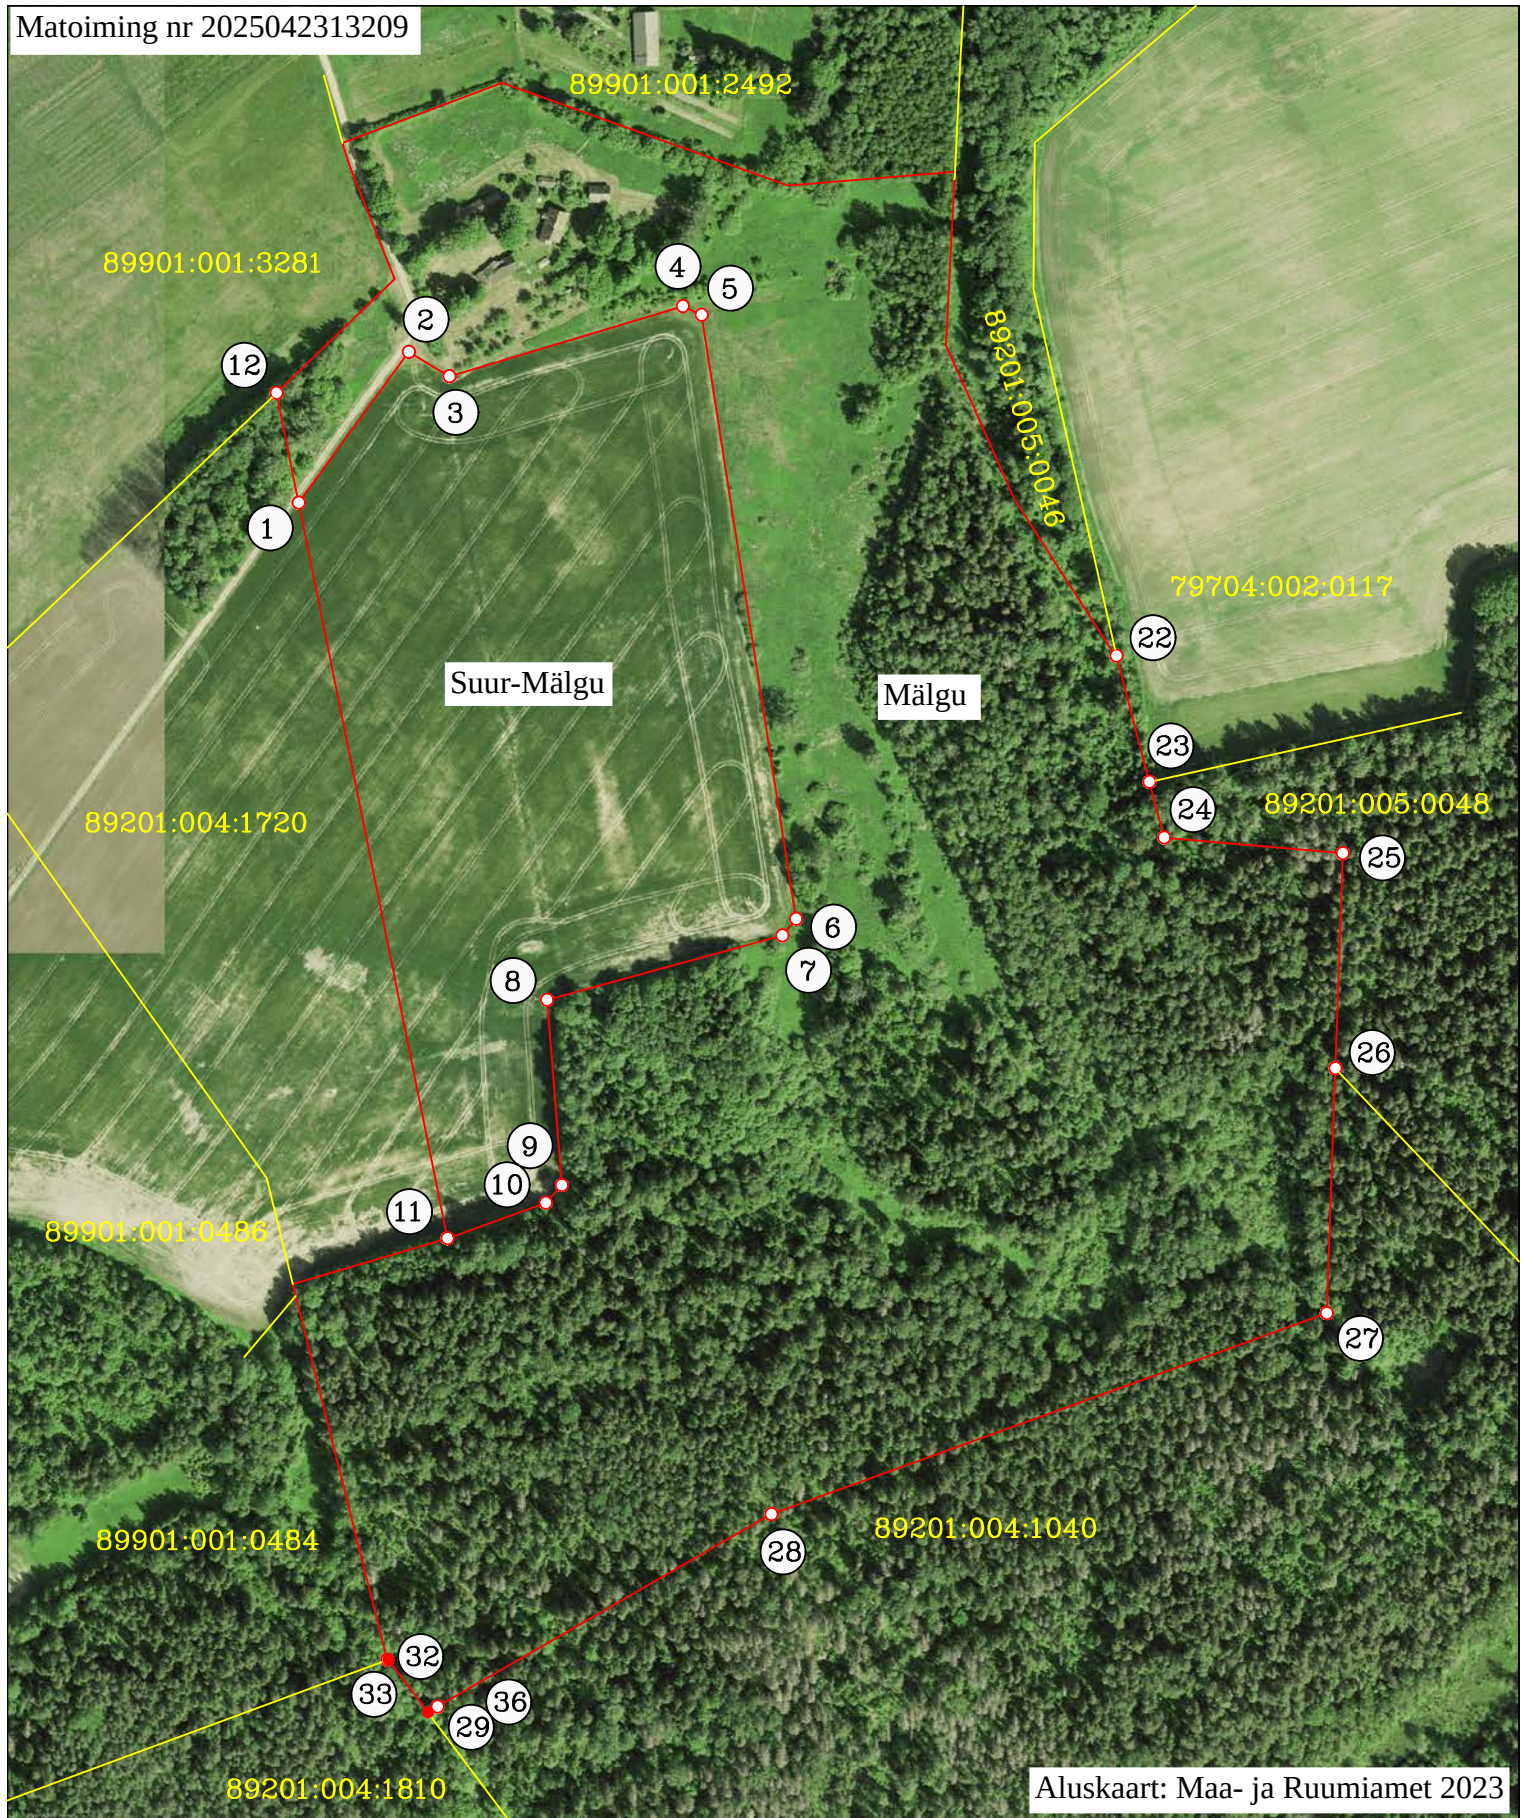

Aluskaart: Maa- ja Ruumiamet 2023

Väljavõte

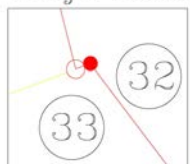

Leppemärgid:

- katastriüksuse piir
- registreeritud katastriüksuse piir
- piirimärk
- piiripunkt
- ① piiripunkti number