

MÄRKUS: Märkide paigaldamisel lähtuda antud tüüpskeemist

150-200m 50-100m

VÕISTLUS



Ramudden OÜ, Reg. kood 12969700
Artelli 16/18, Tallinn.
Telefon: +372 622 9530 E-post: info@ramudden.ee

Projekti nimetus:
Drivestonia proloog 2026

Joonise nimetus:
Ajutine liikluskorraldus

Objekti asukoht:
Riigitee 17119 km 10.3 - 17116 km
4.9, Vinni vald, Lääne-Viru maakond

- Märkused:
- Sulgemisest teavitavad tahvlid paigaldada vähemalt 3 ööpäeva enne sulgemist
 - Teavitada Ühistranspordikeskust tee sulgemisest
 - RT 17119 AKÕL: 471 autot ööpäevas, sõiduautosid 91%
 - RT 17115 AKÕL: 227 autot ööpäevas, sõiduautosid 89%
 - RT 17116 AKÕL: 178 autot ööpäevas, sõiduautosid 92%


Kuupäev 06.04.2026	Töö nr. IST260330-3	Joonise nr. 1
-----------------------	------------------------	------------------

Tellija	M1 OÜ Henri Murakas, +372 5647 3988, henri.murakas@gmail.com
---------	--

Cad proj. T. Toome, Tel: +372 5699 6991

Kutsetunnistus nr. 193489 T. Rämmel
Tegevusluba nr ELK000084

- TINGMÄRGID:
- Võistlustrass
 - Ajutine liiklusmärk
 - Ajutine liiklusmärgi post
 - Ol.olev liiklusmärk
 - Ol.oleva liiklusmärgi post
 - Reguleerija

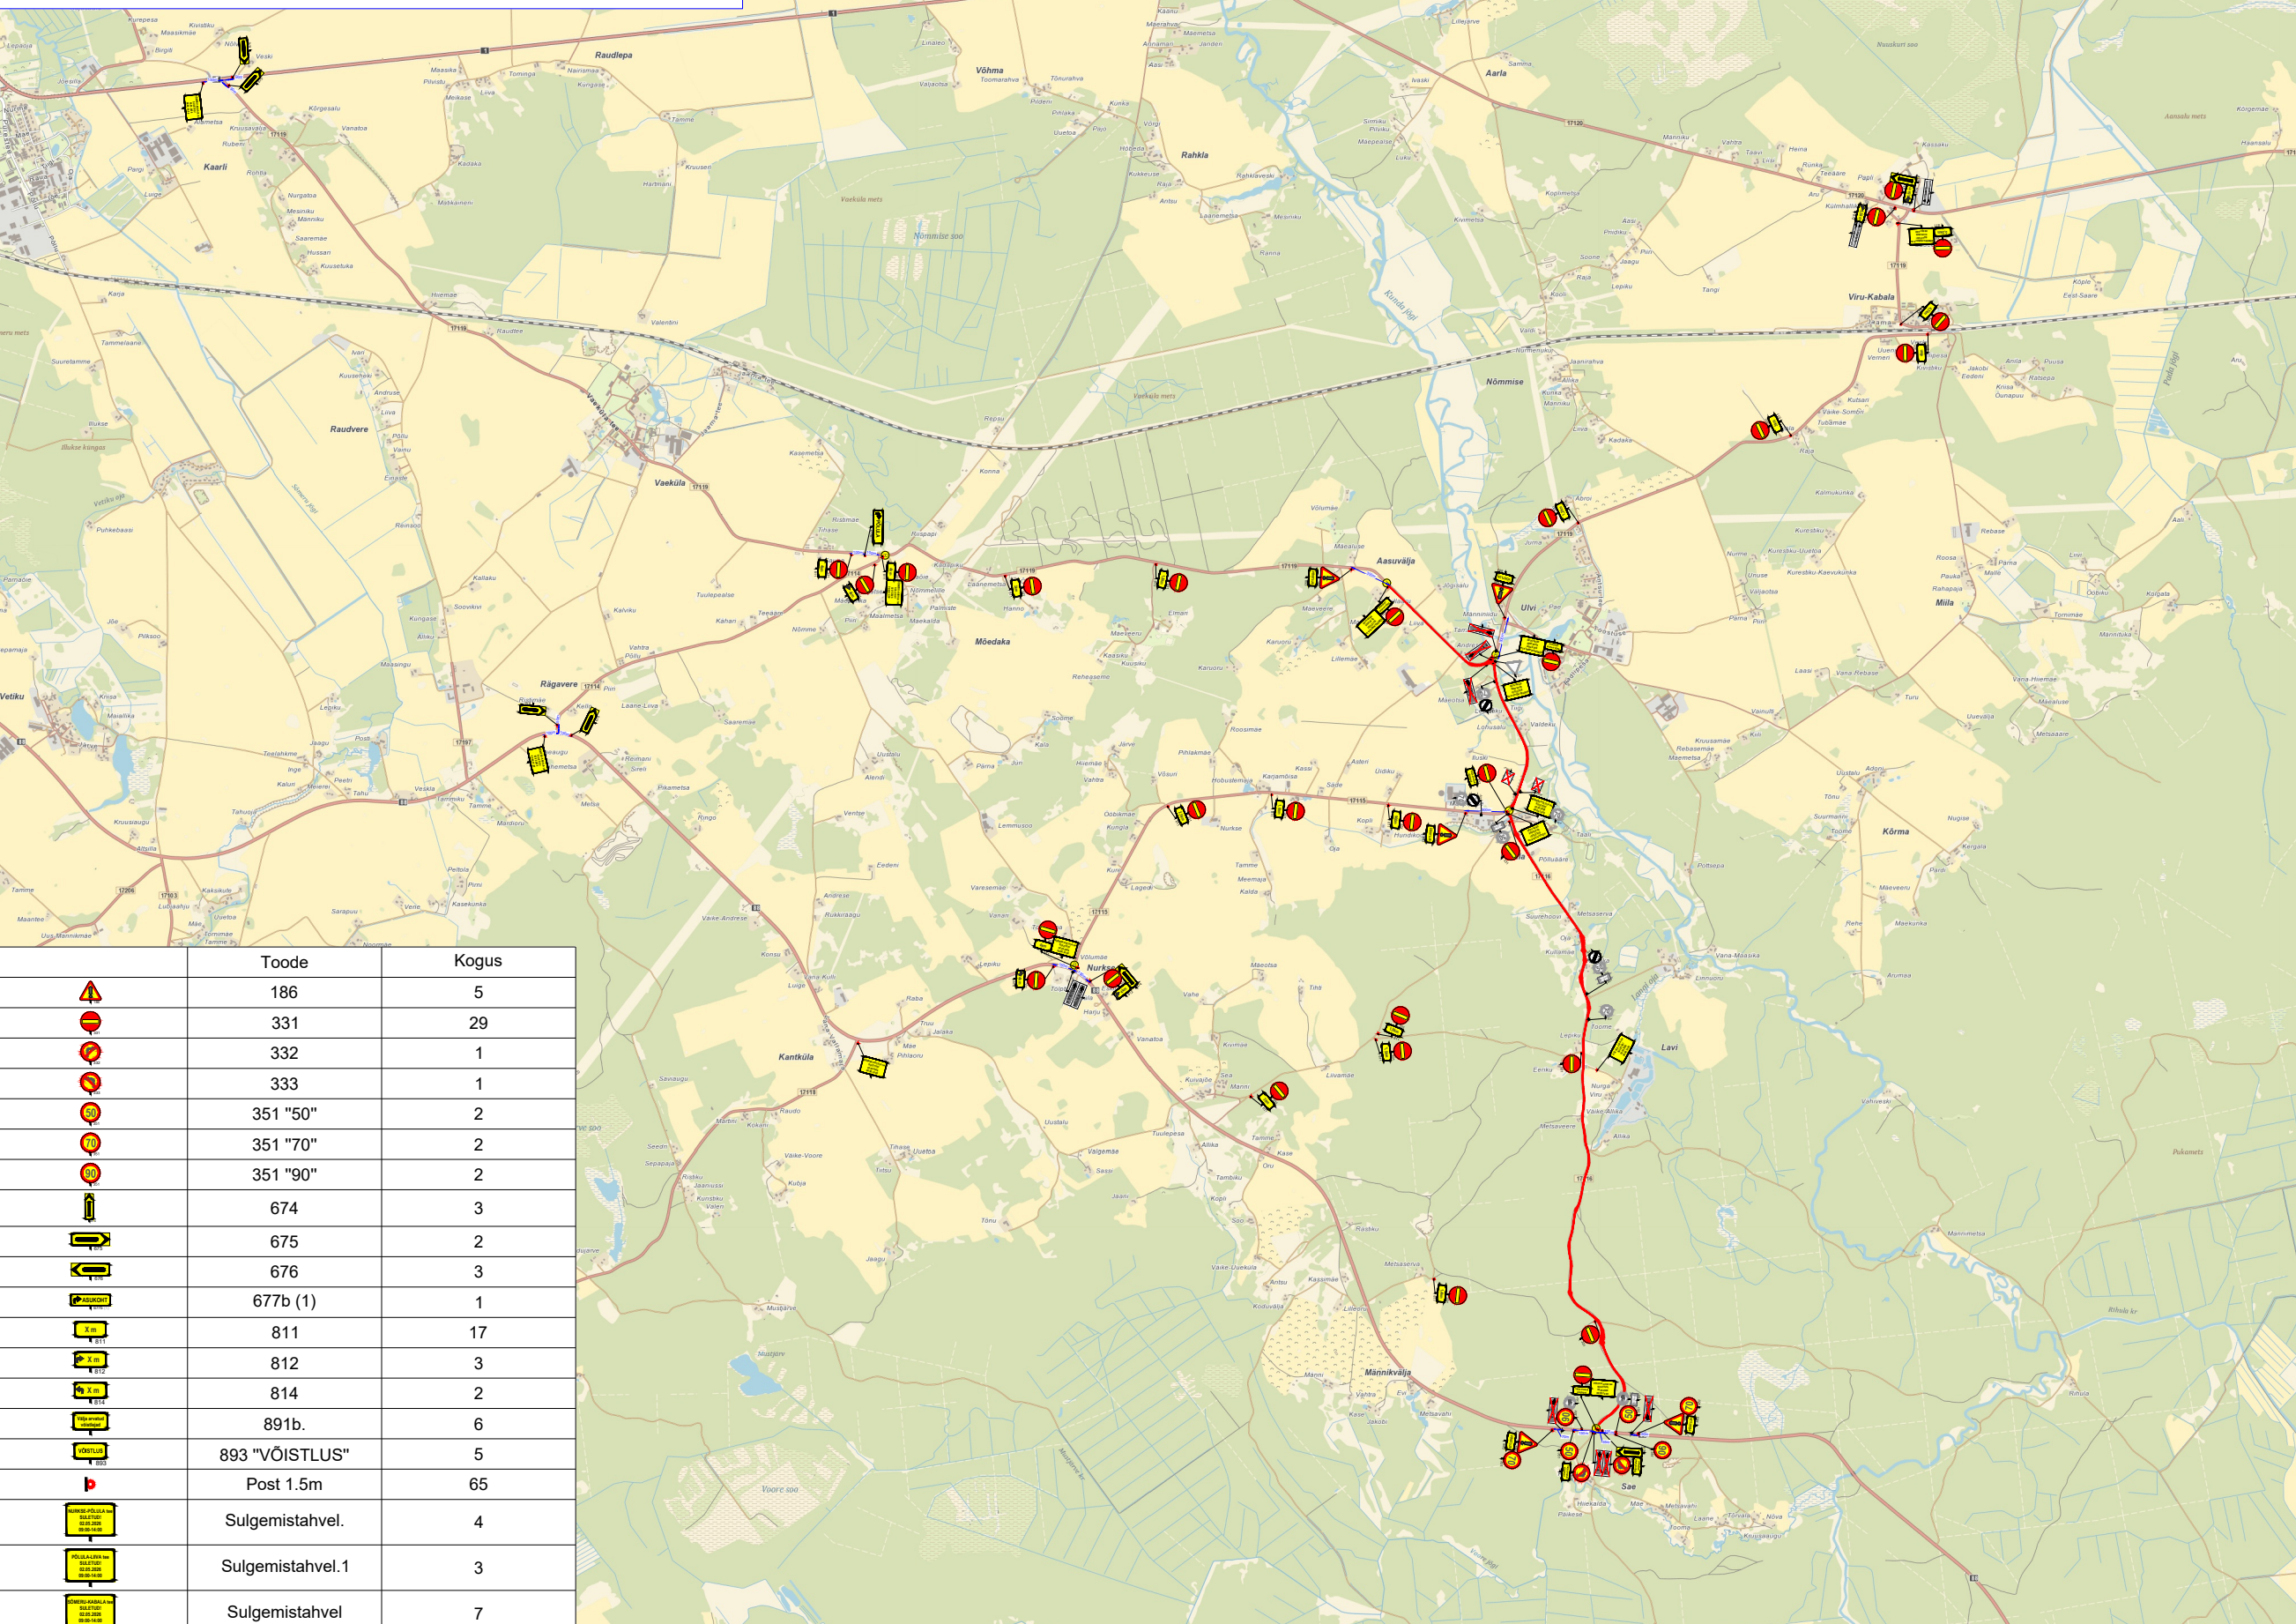

	Toode	Kogus
	186	5
	331	29
	332	1
	333	1
	351 "50"	2
	351 "70"	2
	351 "90"	2
	674	3
	675	2
	676	3
	677b (1)	1
	811	17
	812	3
	814	2
	891b.	6
	893 "VÕISTLUS"	5
	Post 1.5m	65
	Sulgemistahvel.	4
	Sulgemistahvel.1	3
	Sulgemistahvel	7