VAADE 5

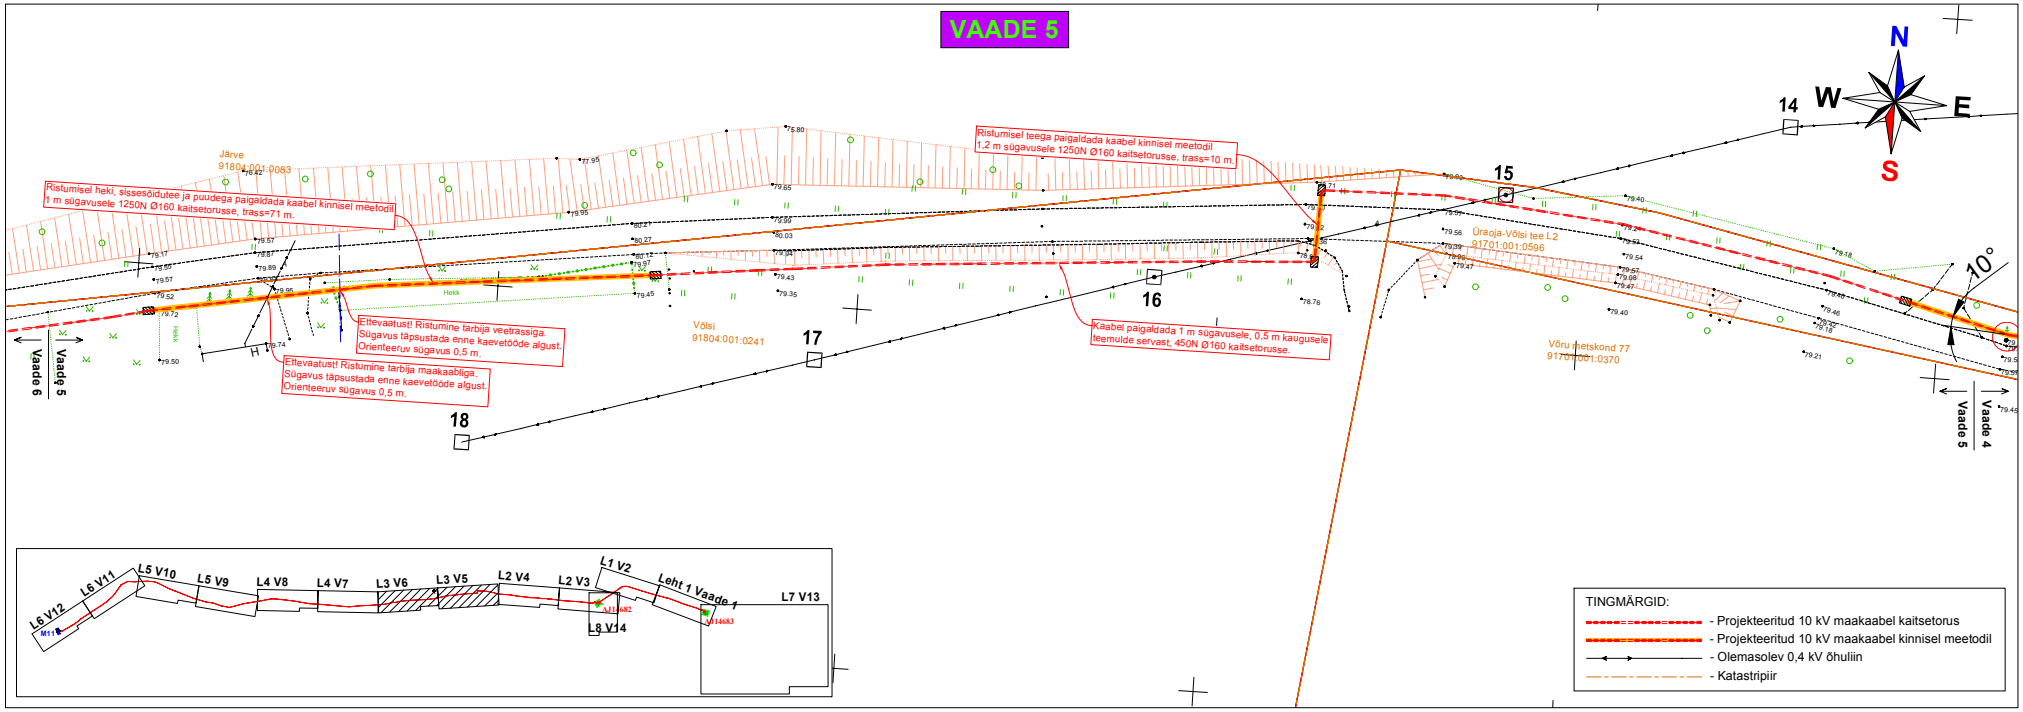

VAADE 6

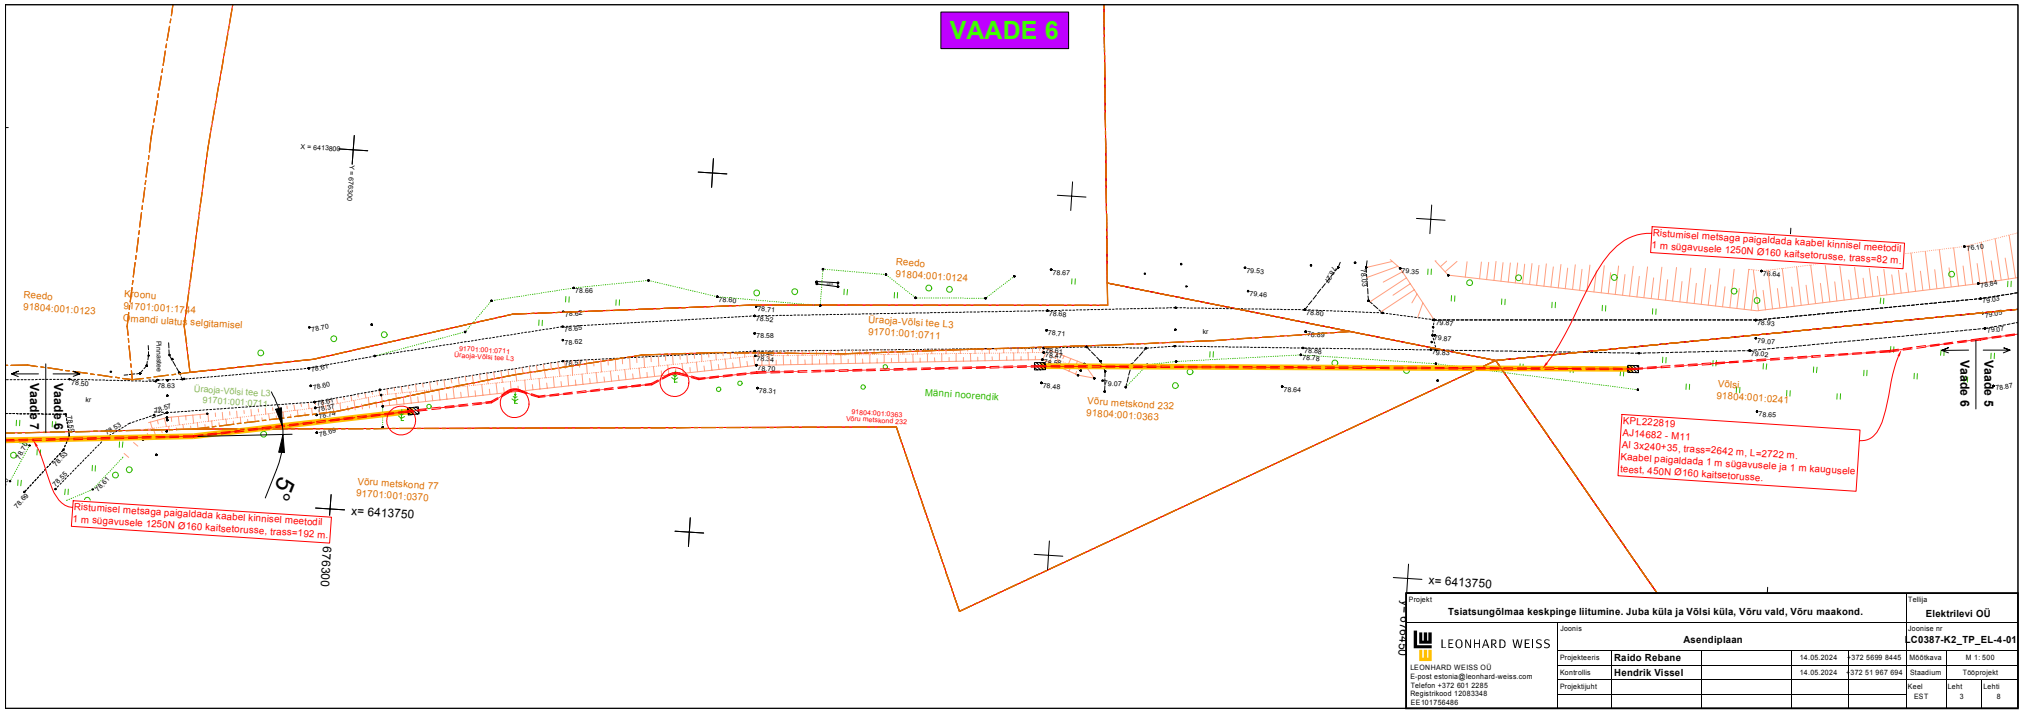

Projekt: Tsiatsungõlmaa keskpinge liitumine. Juba küla ja Võlsi küla, Võru vald, Võru maakond.					Tellija: Elektrilevi OÜ	
LEONHARD WEISS	Joonis: Asendiplaan				Joonise nr: LC0387-K2_TP_EL-4-01	
LEONHARD WEISS OÜ E-post estonia@leonhard-weiss.com Telefon +372 601 2285 Registrikood 12083348 EE101756486	Projekteeris: Raido Rebane		14.05.2024	+372 5699 8445	Mõõtkava: M 1: 500	
	Kontrollis: Hendrik Vissel		14.05.2024	+372 51 967 694	Staadium: Tööprojekt	
	Projektijuht				Keel: EST	Leht: 3 / Lehti: 8