



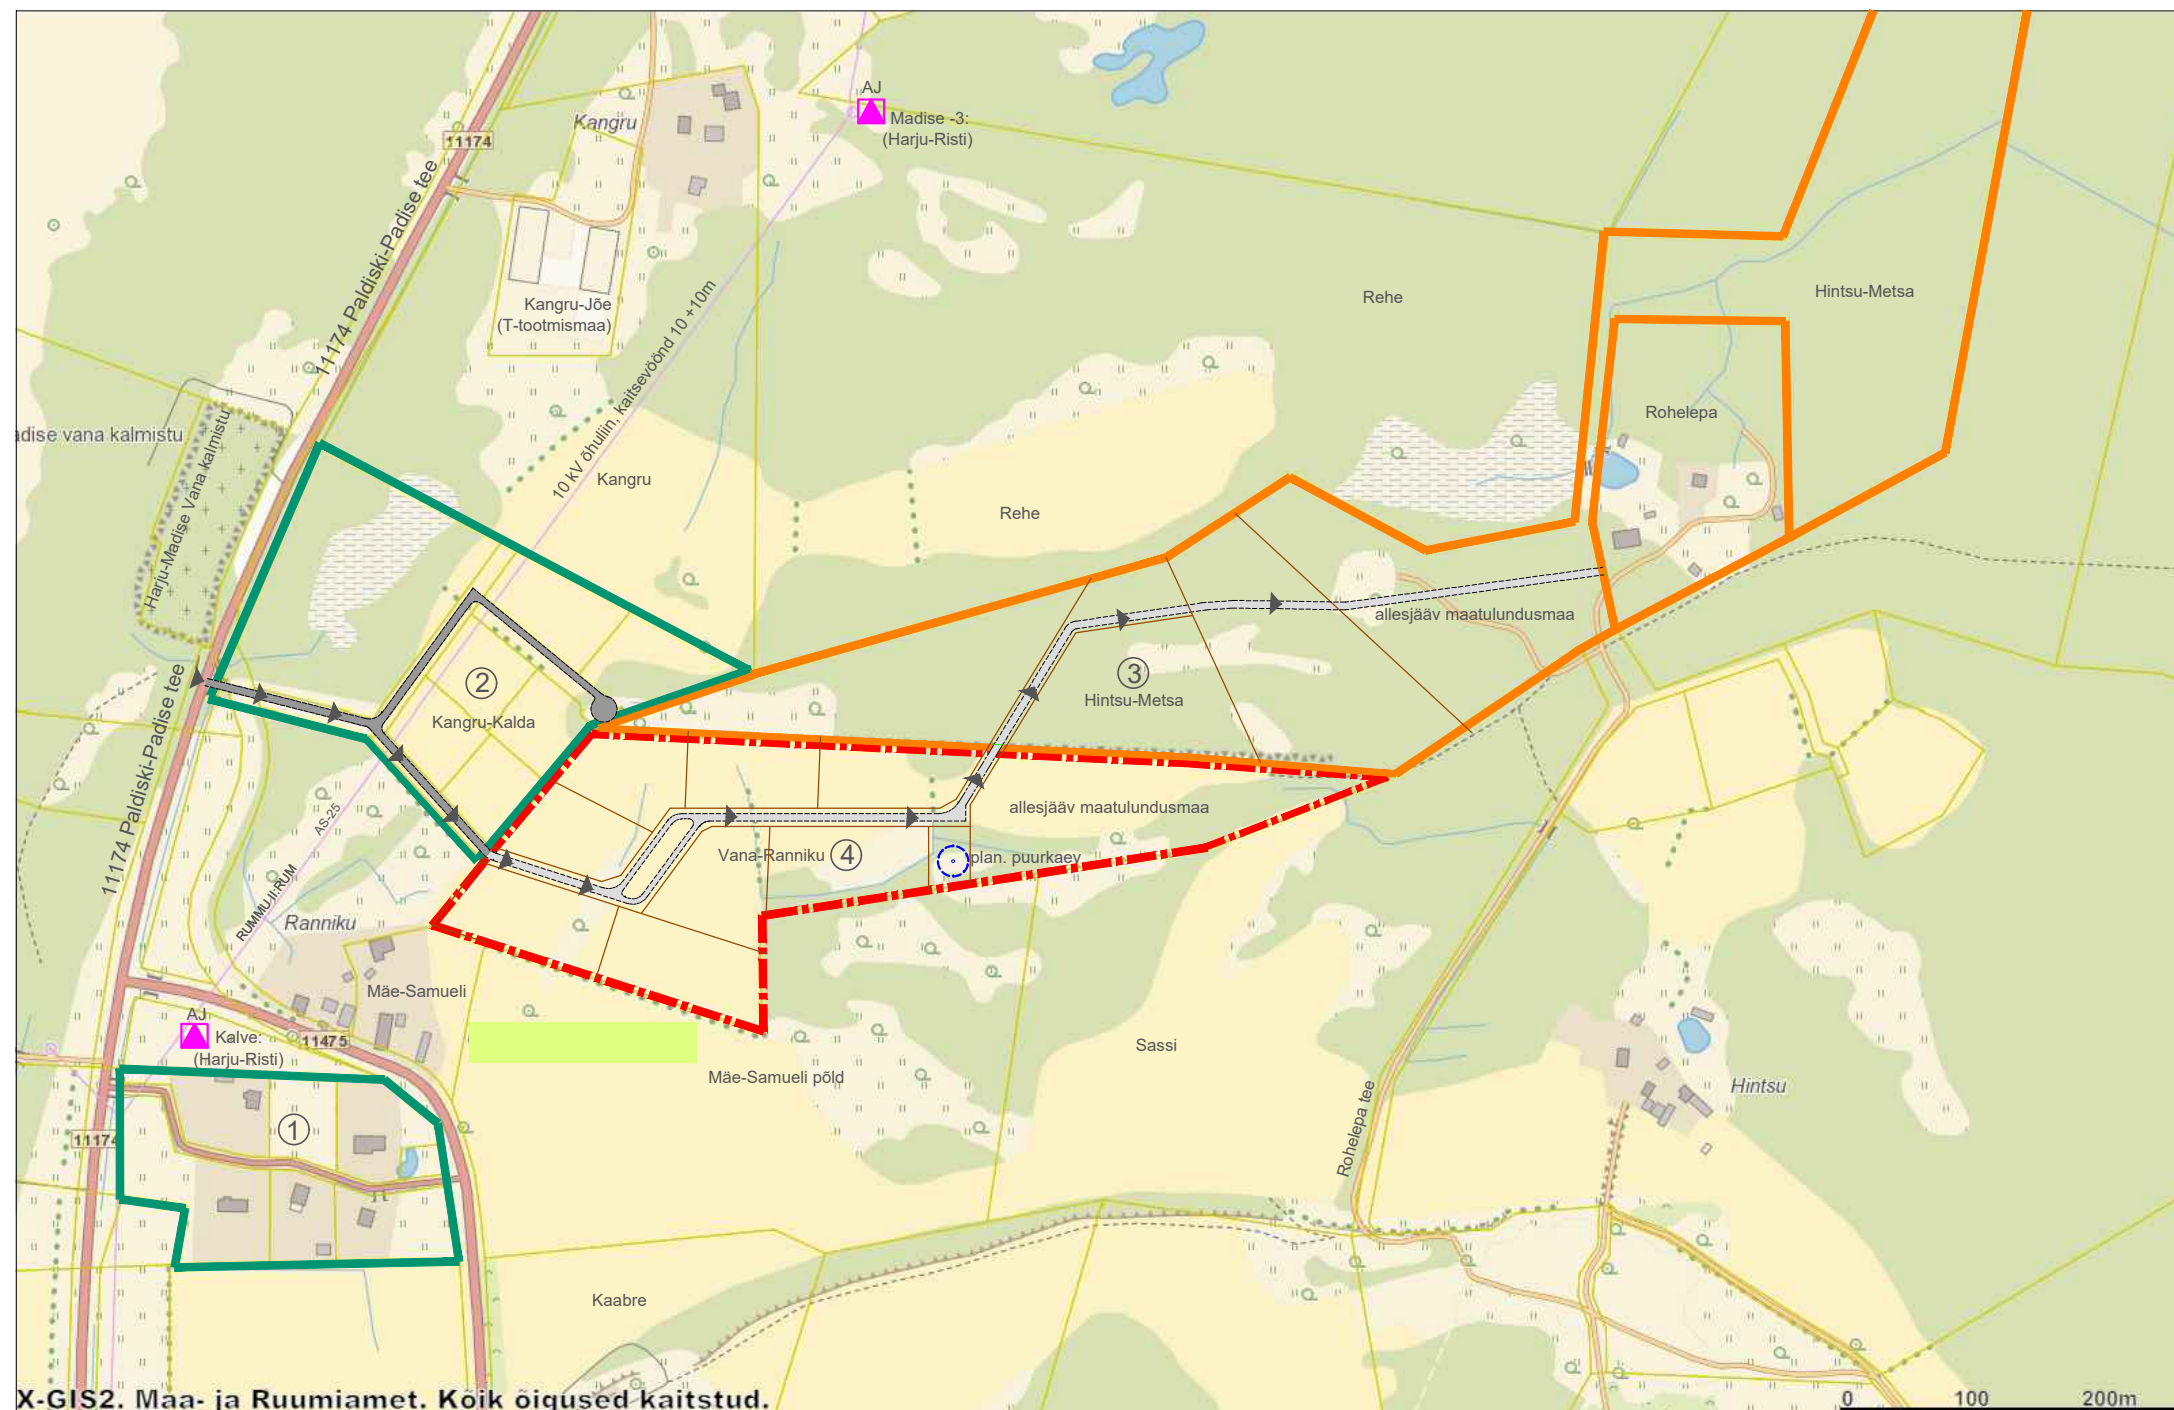

X-GIS2. Maa- ja Ruumiamet. Koik õigused kaitstud.

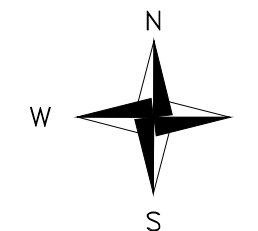

TINGMÄRGID :

- Planeeritava maa-ala piir (Plan ID, Maa-ameti ID: 127952)
- Kehtestatud detailplaneeringud
- Varemalgataud detailplaneering:
- Varemplaneeritud transpordimaa
- Planeeritavad transpordimaad
- Planeeritavad juurdepääs
- Olemasolev alajaam AJ

KEHTESTATUD DETAILPLANEERINGUTE EKSPLIKATSIOON :

- 1 Kalve kü detailplaneering
Elamukruntideks jagamine - 6 tk.
Kehtestatud Padise Vallavolikogu otsusega
256.8.2010.a. nr 71.
- 2 Kangru-Kalda kü detailplaneering
Elamukruntideks jagamine - 6 tk.
Kehtestatud Lääne-Harju Vallavalitsuse korraldusega
11.06.2024.a. nr 398

ALGATATUD DETAILPLANEERINGUTE EKSPLIKATSIOON :

- 3 Hintsu-Metsa katastriüksuse detailplaneering
Elamukruntideks jagamine - 3 tk.
Algatatud: Lääne-Harju Vallavalitsuse korraldusega
22.08.2023.a. nr 592
- 4 Vana-Ranniku katastriüksuse detailplaneering
Elamukruntideks jagamine - 8 tk.
Algatatud Lääne-Harju Vallavalitsuse korraldusega
08.04.2025.a. nr 184

TS-PROJEKTBÜROO OÜ Nõmme tee 2, 13 426, Tallinn tel. 5667 6359, e-post: tonis.sirp@mail.ee		Töö nimetus, asukoht VANA-RANNIKU KATASTRIÜKSUSE DETAILPLANEERING Harju maakond, Lääne-Harju vald, Madise küla.			
		joonise sisu T E E D E S K E E M			
		Töö nr. 4-25 DP	Stadium: DP	Leht DP-03	Lehti 5
Tõnis Sirp		Möötkava: 1: 5000	Kuup. 2026.a.	registrikood 11330449 reg. nr. EEP000979	