


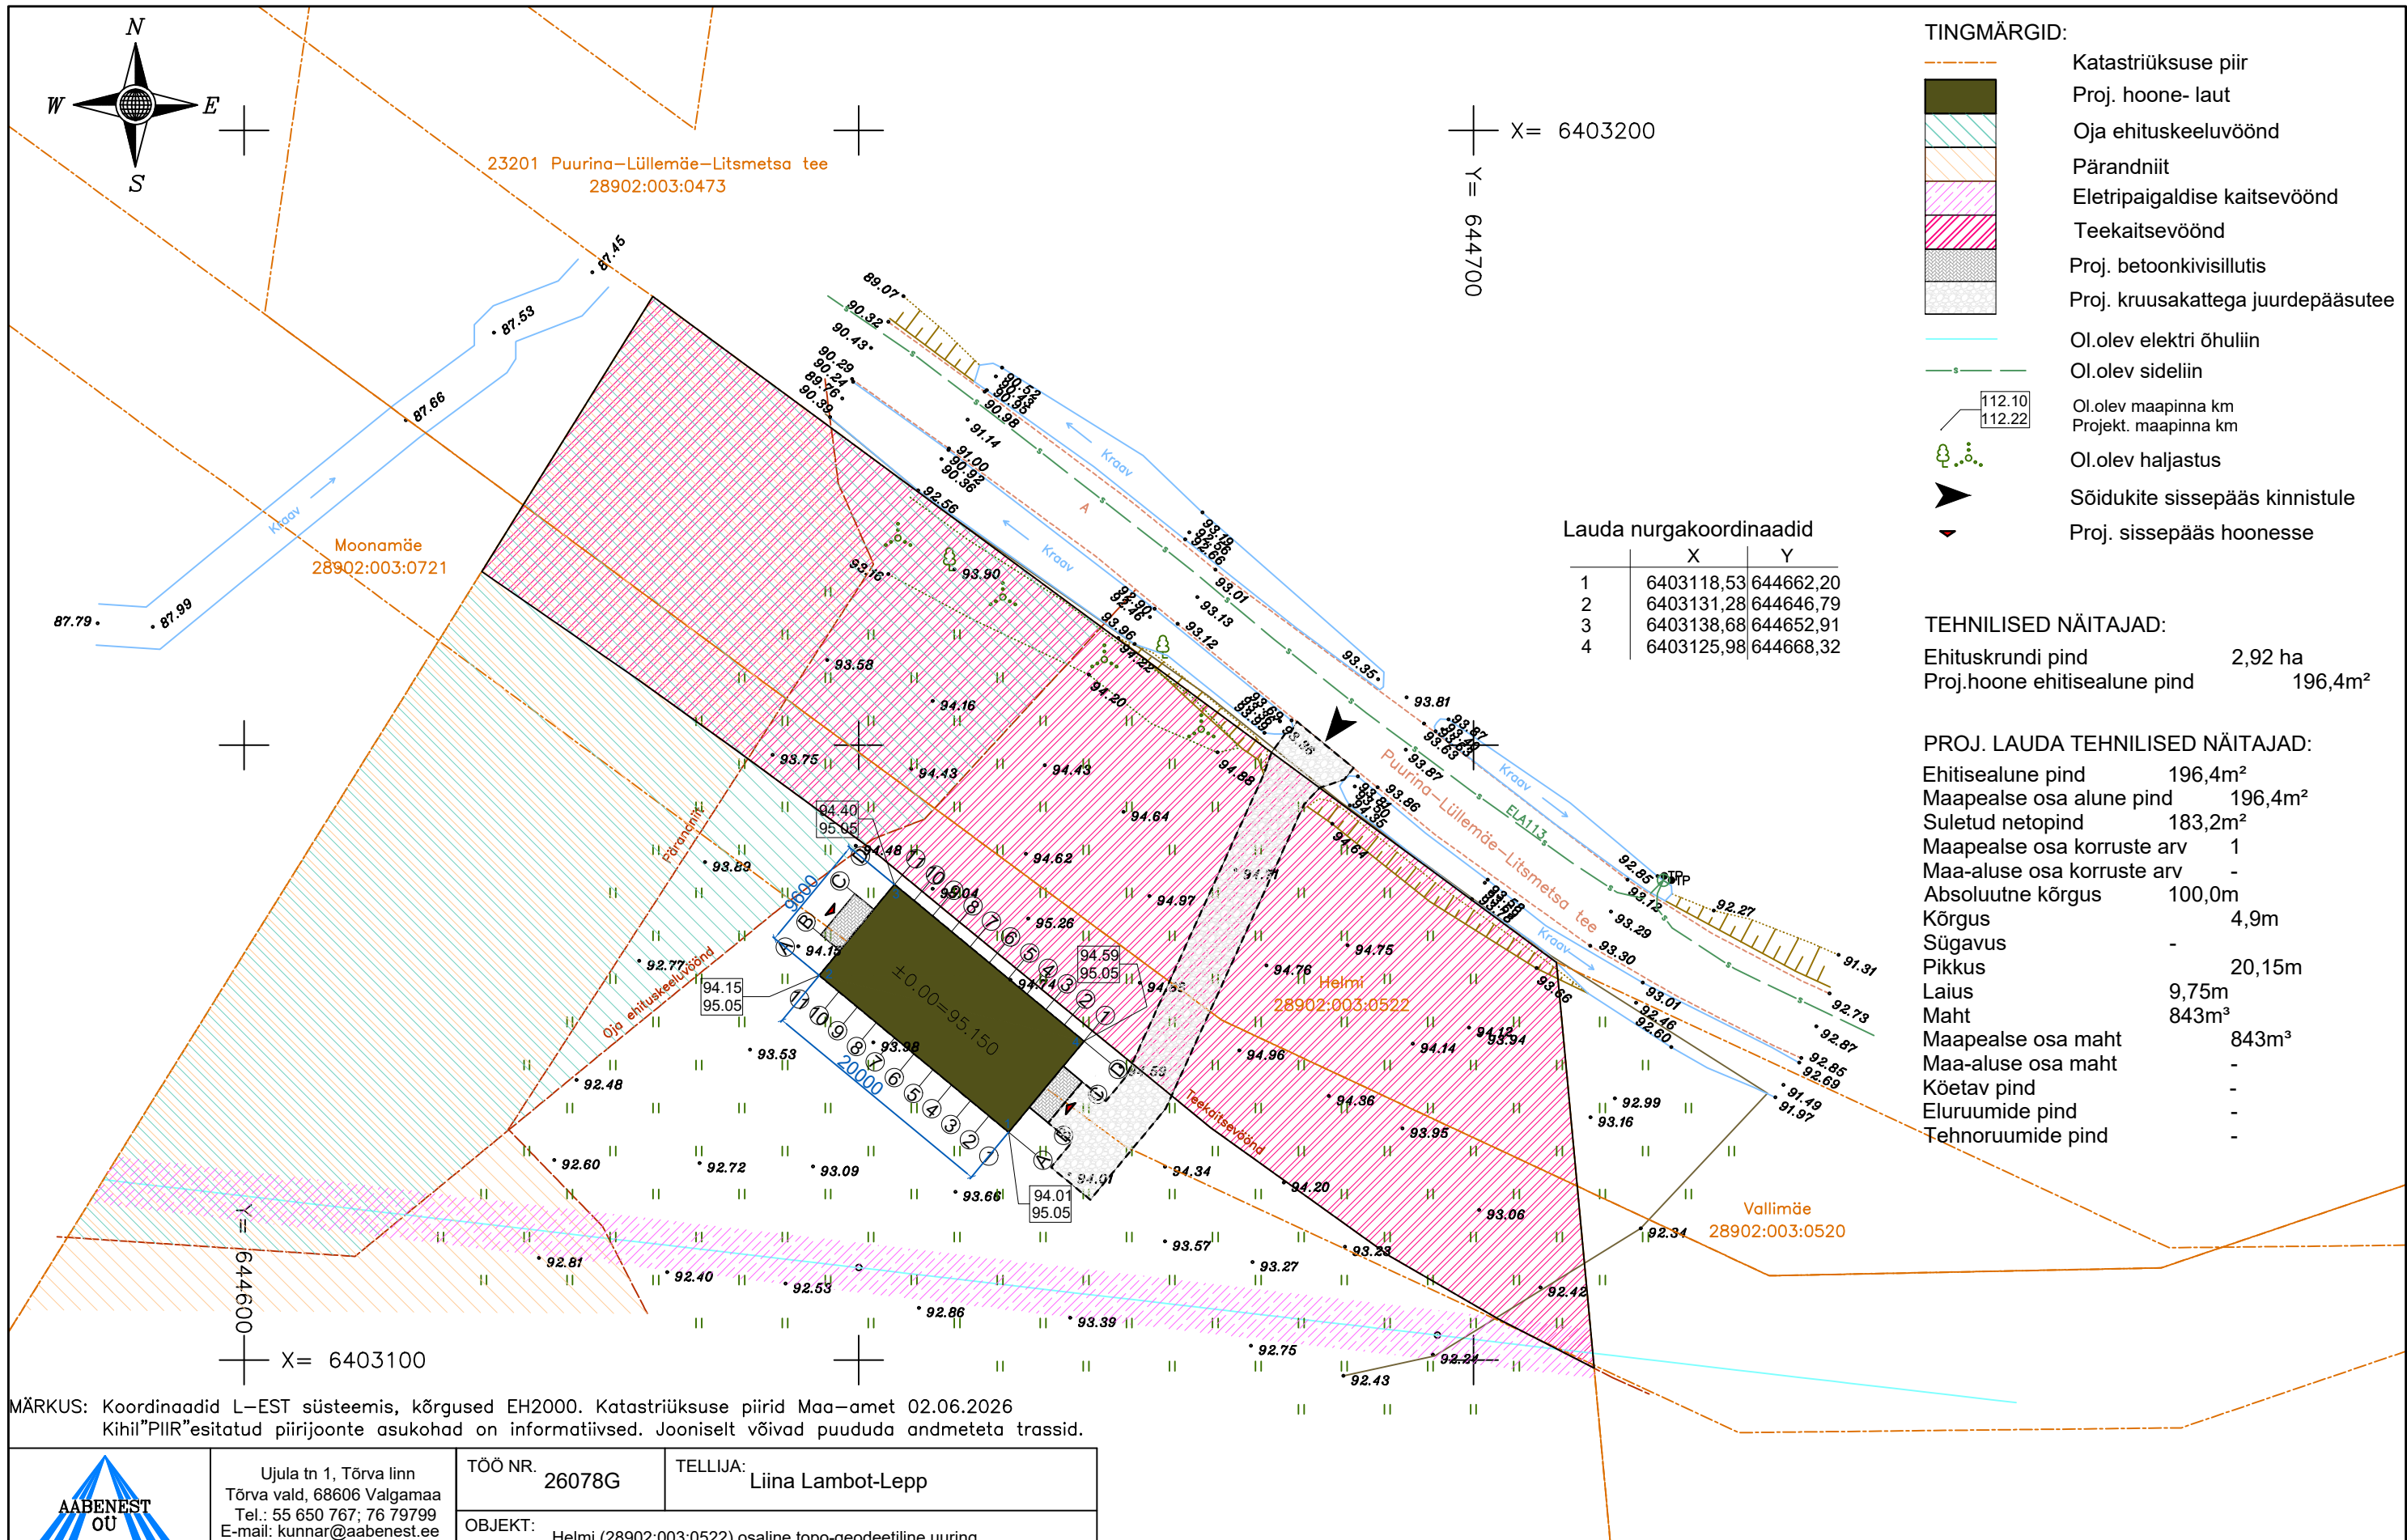

		Ujula tn 1, Tõrva linn Tõrva vald, 68606 Valgamaa Tel.: 55 650 767; 76 79799 E-mail: kunnar@aabenest.ee		TÖÖ NR. 26078G		TELLIJA: Liina Lambot-Lepp					
				OBJEKT: Helmi (28902:003:0522) osaline topo-geodeetiline uuring							
AABENEST OÜ		Litsents: 579 MA MTR nr: EEG000084		AADRESS: Rebasemõisa küla, Valga vald, Valgamaa		LEHT		LEHTI		MÕÖT	
www.aabenest.ee						1		1		1:500	
AMET	NIMI	ALLKIRI	KUUPÄEV	JOONIS: maa-ala plaan tehnovõrkudega							
Mõõdistas	K.Kivioja		02.06.2026								
Koostas	K.Kasepuu		02.06.2026								
Pr. juht	K.Kasepuu		05.06.2026								

		Taavi Ojaste Diplomeeritud ehitusinsener, tase 7 Tel +372 53757602 taaviojaste@gmail.ee		Lambalaut Helmi, Rebasemõisa küla Valga vald, Valga maakond		Kuupäev 07.08.2026
Tellija		Liina Lambot-Lepp				Mõõtkava 1:500
Projekteerija		Taavi Ojaste				Staadium PP
						Töö nr. 01-26
						Joonise nr. PP-01