

TÄHIS VS2 - U=0,16 (W/m².K):

1. Topelt kipsplaat 12,5+12,5mm
2. Distantssliit ristlõikega 50x25mm
3. Aurutõke
4. Puitkarkass posti ristlõikega 50x50mm, sammuga 400...600mm, karkassi vahel kivivill 50mm;
5. Puitkarkass posti ristlõikega 50x200mm, sammuga 600mm, karkassi vahel kivivill 200mm
6. Tuuletõkke plaat 25mm;
7. Distantssliit ristlõikega 50x25mm, sammuga 600mm / õhuvahe
8. Horisontaalne välislaudislaudis 21mm

TÄHIS S1:


1. Topelt kipsplaat 12,5+12,5mm
2. Puitkarkass posti ristlõikega 50x150mm, sammuga 600mm, karkassi vahel kivivill paksusega 150mm
3. Topelt kipsplaat 12,5+12,5mm

TÄHIS S2:

1. Topelt kipsplaat 12,5+12,5mm
2. Puitkarkass posti ristlõikega 50x100mm, sammuga 600mm, karkassi vahel kivivill paksusega 100mm
3. Topelt kipsplaat 12,5+12,5mm

Seinakonstruktsioonid II korrusel

1 : 20

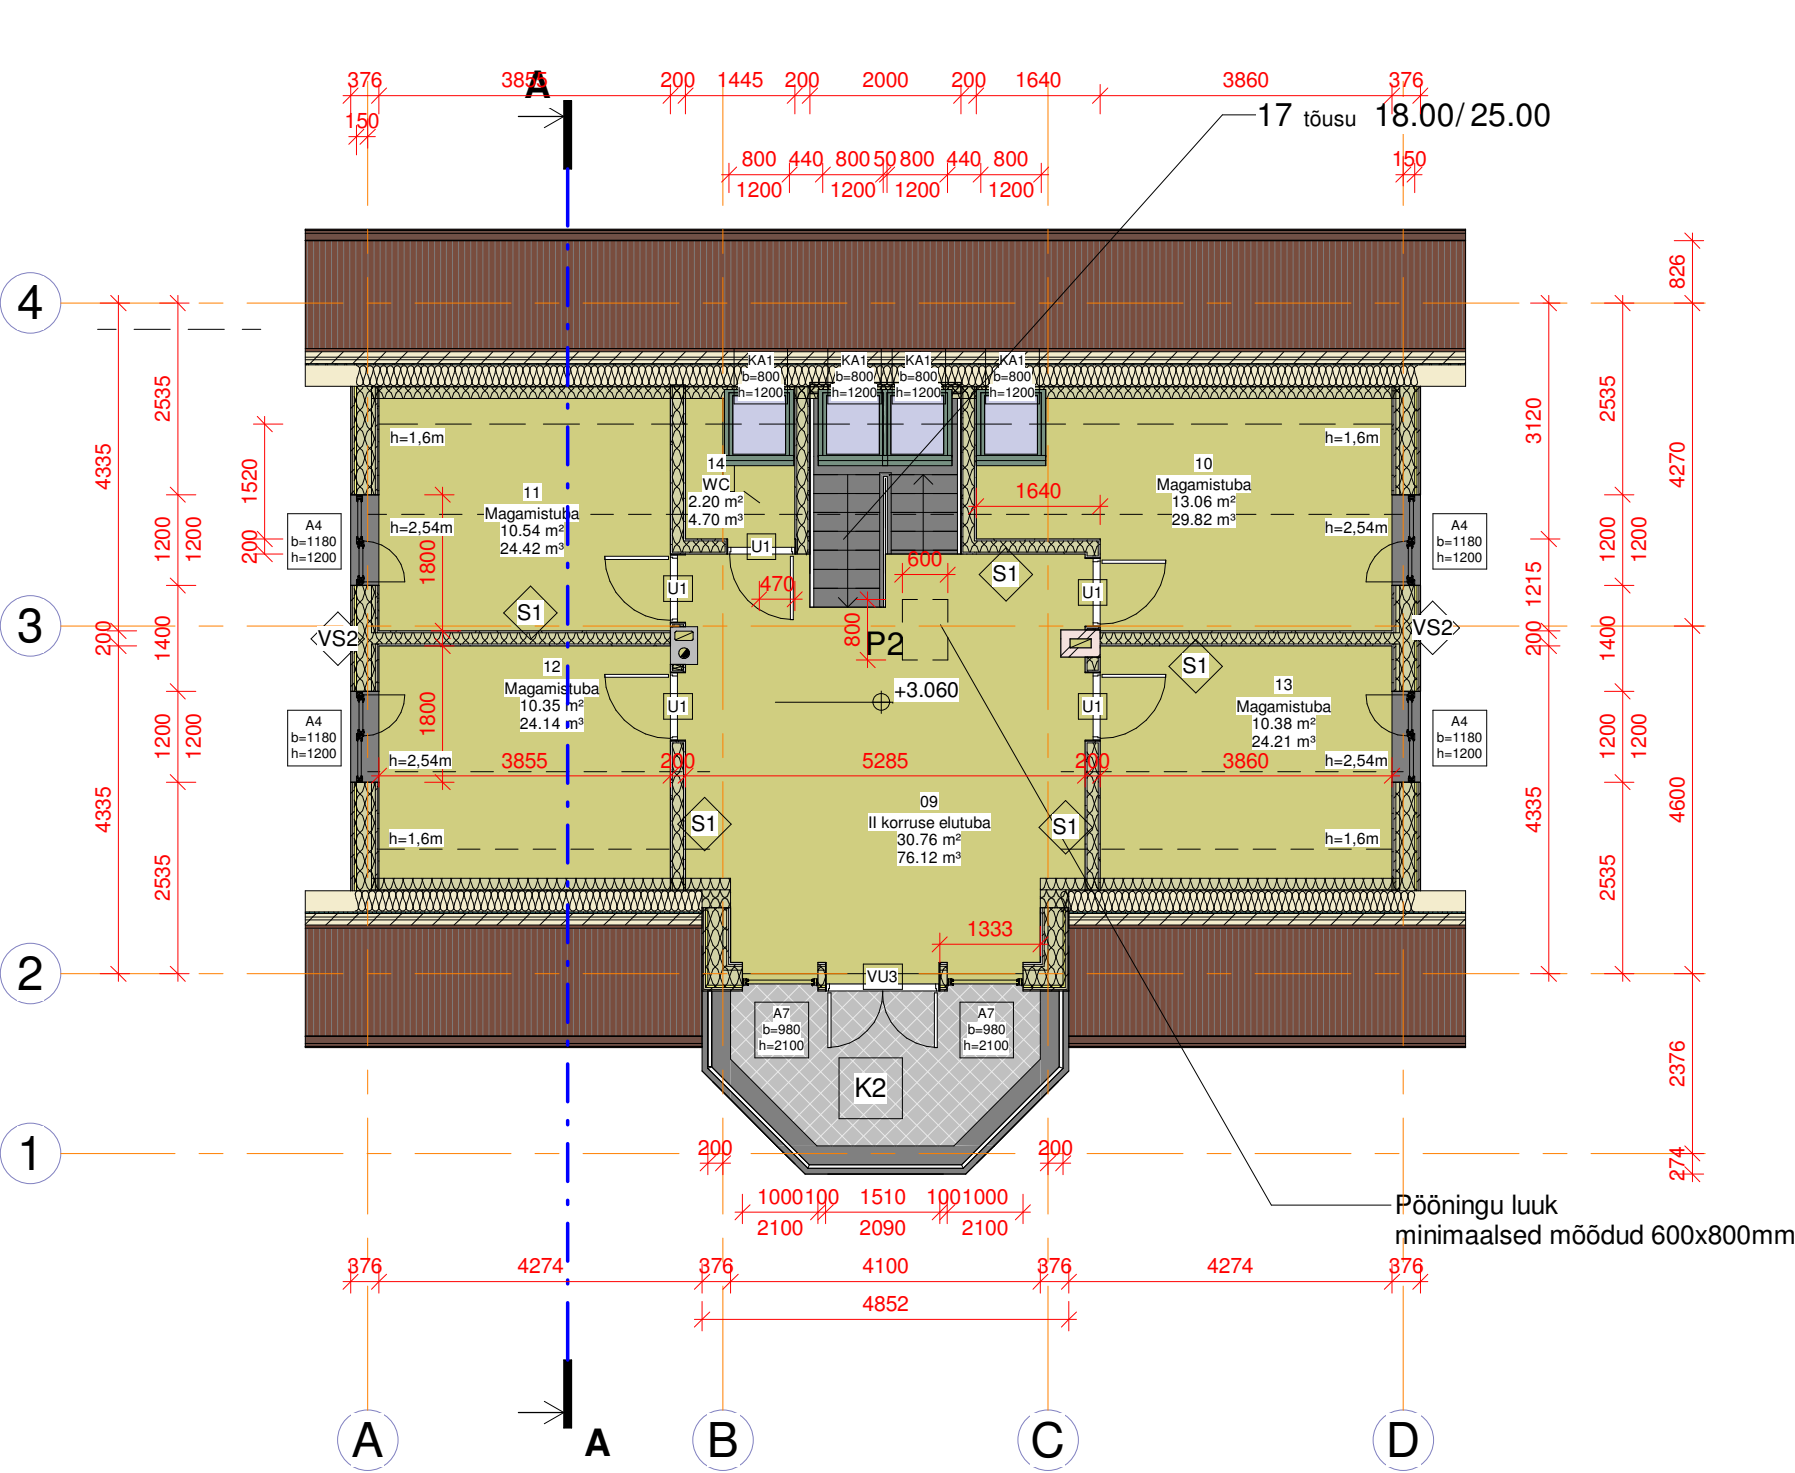

Ruumide eksplikatsioon						
Pos.nr	Ruumi nimetus	Otstarve	Korrus	Pindala	Perimeeter	Maht
Eluruum						
01	Esik	Eluruum	I korrus	9.0 m²	13.0 m	24.26 m³
02	Garderoob	Eluruum	I korrus	4.7 m²	8.7 m	11.64 m³
03	WC / Teh ruum	Eluruum	I korrus	5.5 m²	9.4 m	14.84 m³
04	Magamistuba	Eluruum	I korrus	13.7 m²	14.8 m	36.88 m³
05	Garderoob	Eluruum	I korrus	3.2 m²	7.8 m	8.62 m³
06	WC/Duśh	Eluruum	I korrus	5.0 m²	11.1 m	13.53 m³
07	Sahver	Eluruum	I korrus	2.8 m²	8.1 m	7.41 m³
08	Kööök / Elutuba	Eluruum	I korrus	71.1 m²	41.3 m	192.64 m³
09	II korruse elutuba	Eluruum	II korrus	30.8 m²	25.8 m	76.12 m³
10	Magamistuba	Eluruum	II korrus	13.1 m²	16.5 m	29.82 m³
11	Magamistuba	Eluruum	II korrus	10.5 m²	13.2 m	24.42 m³
12	Magamistuba	Eluruum	II korrus	10.4 m²	13.1 m	24.14 m³
13	Magamistuba	Eluruum	II korrus	10.4 m²	13.1 m	24.21 m³
14	WC	Eluruum	II korrus	2.2 m²	5.9 m	4.70 m³
				192.3 m²	201.8 m	493.25 m³
				192.3 m²	201.8 m	493.25 m³

II korrus

1

1 : 100

<u>Töö nimetus:</u> 2-KORRUSELISE ÜSIKELAMU LAIENDAMINE		<u>Objekti aadress:</u> Teelahkme, Roobi küla, Rõuge vald, Võrumaa KÜ 69702:001:0033		
<u>Koostas:</u> <i>M. Moppel</i>		<u>Muudetud:</u>	<u>Koostatud:</u> 16.sept 2026.a.	<u>Töö number:</u> 26081901
<u>Kontrollis:</u> <i>T. Jõgi</i>				
<u>Joonise nimetus:</u> II korruse plaan ja konstruktsioonikihid		<u>Möötkava:</u> Näidatud joonisel	<u>Lehekülg:</u> AR-5-02	<u>Stadium:</u> Eelprojekt