


Isikliku kasutusõiguse seadmise plaan

IKÕ ala Pos nr (plaanil)	Kinnistu registriosa number	Katastriüksuse tunnus, nimi ja sihtotstarve	Ala pindala ruutmetrites m²
Pos 1	10131250	36302:001:0126 11207 Paunküla-Vetla tee Transpordimaa	32 m²

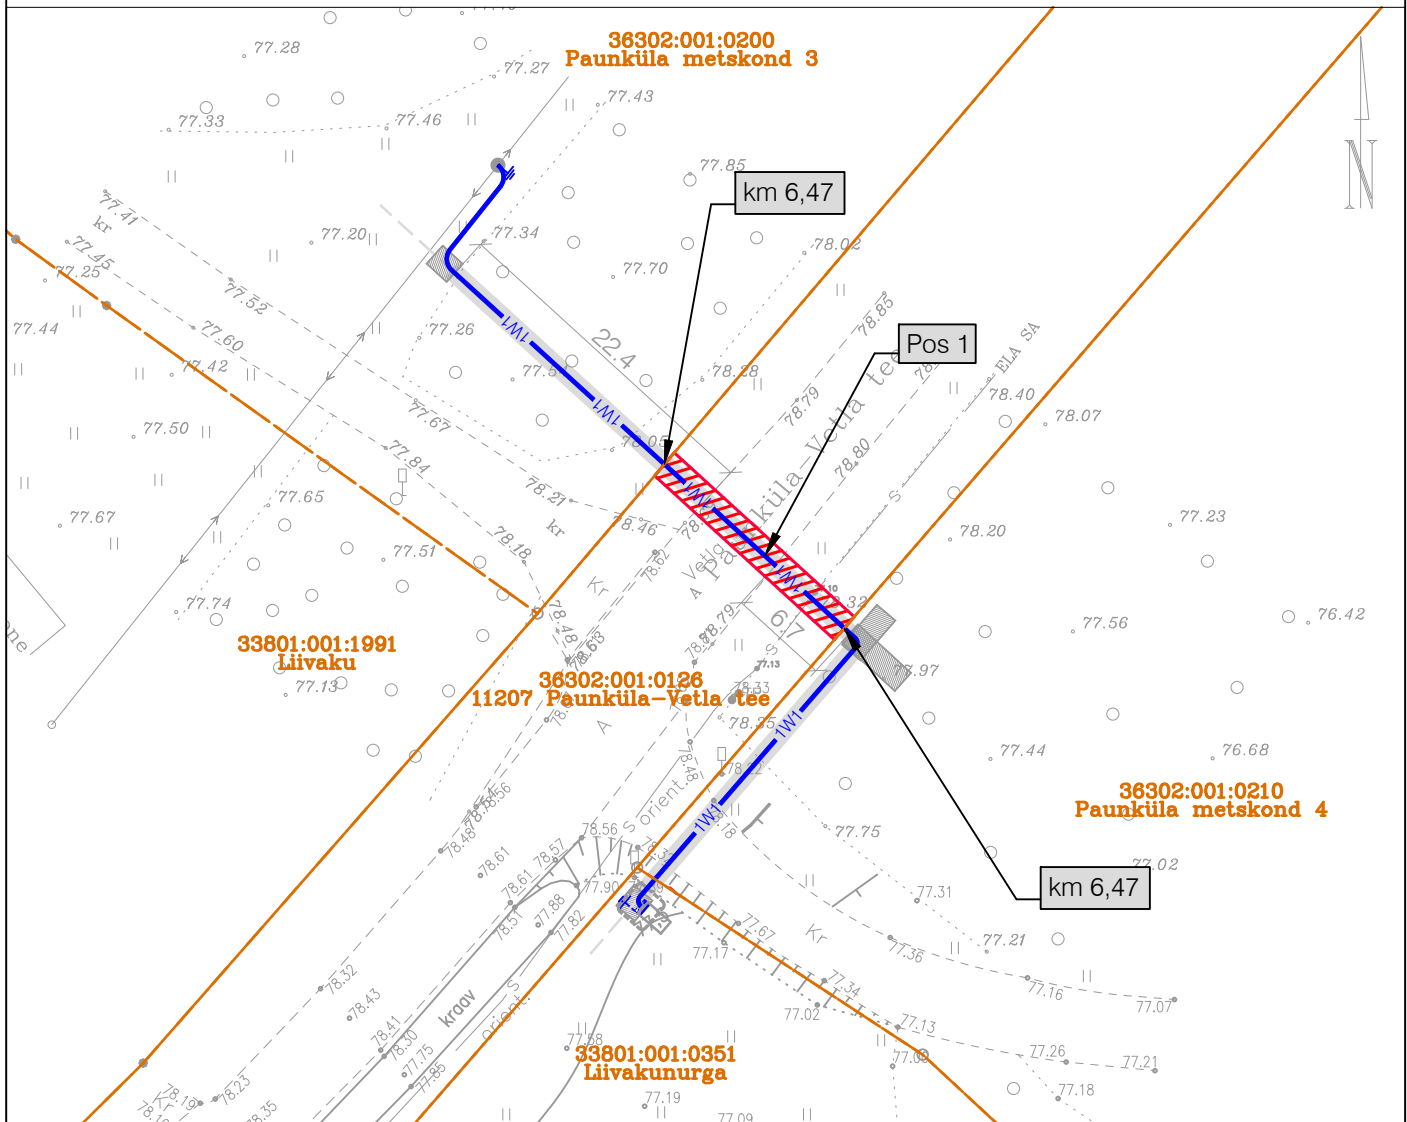

IKÕ seadmise ala



Projekteeritud 0,4 kV maakaabel kaablikaitsetorus



Kinnistute piirid

Projekteeritava maakaabli pikkus 16 m

FORMAAT A4 297 x 210 mm	Töö nimetus: Liivakunurga kinnistu elektrivarustus			Objekti aadress: Paunküla metskond 3, 4, 11207 Paunküla-Vetla tee, Liivakunurga, Laane küla, Leistu küla, Kose vald, Harju maakond				
	Tellija Elektrilevi OÜ			Joonise nimetus:				
				ISIKLIKU KASUTUSÕIGUSE SEADMISE PLAAN				
Koostas A. Mazina		01.10.25	Koostas A. Mazina		01.10.25	MTR nr. TEL003705		
Töö nr: PL24-20-77		Staadium: TP	Version: -	Joon. nr: -	Mõõtkava: 1:250	Faili nimi:		Leht: 1/1
Koormatava ala plaanid.dwg								



OÜ PLUVO EESTI
Värvi tn 4, 10621
Tallinn, Eesti
e-mail : info@pluvo.ee
www.pluvo.ee