


Joonis 2.1

KOV tasandil kaitstava objekti ettepanek.
Raudna kaitseala

M1:10 000

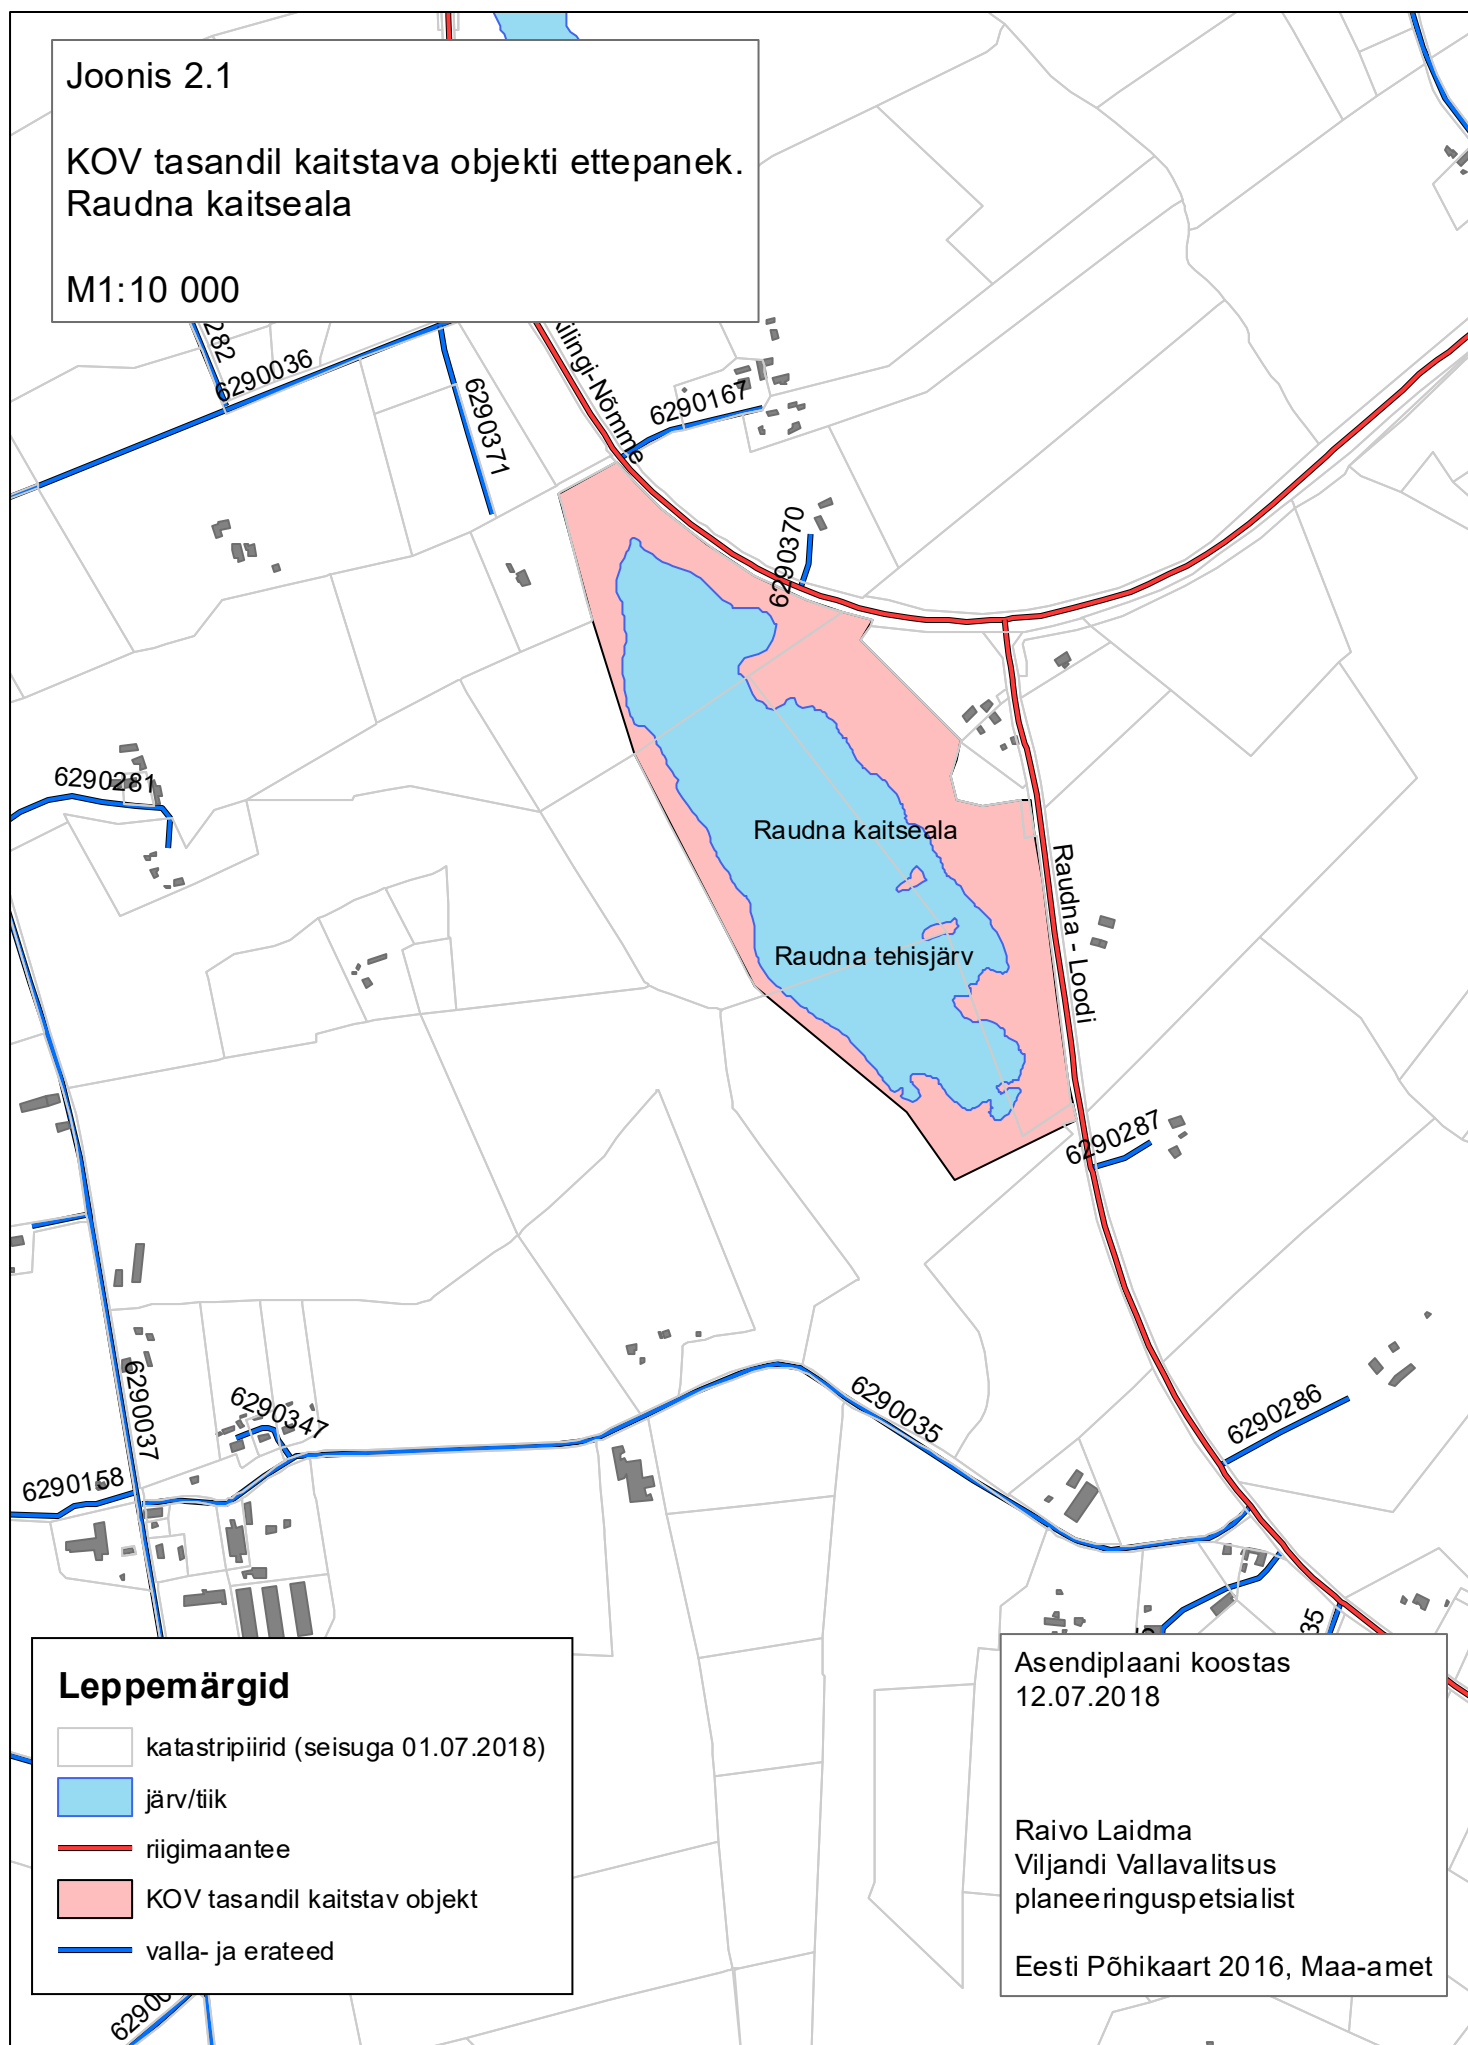

Leppemärgid

- katastripiirid (seisuga 01.07.2018)
- järv/tiik
- riigimaantee
- KOV tasandil kaitstav objekt
- valla- ja erateed

Asendiplaani koostas
12.07.2018

Raivo Laidma
Viljandi Vallavalitsus
planeeringuspetsialist

Eesti Põhikaart 2016, Maa-amet