


Joonis 2.3

KOV tasandil kaitstava objekti ettepanek.
Tusti metsapark

M1:5000

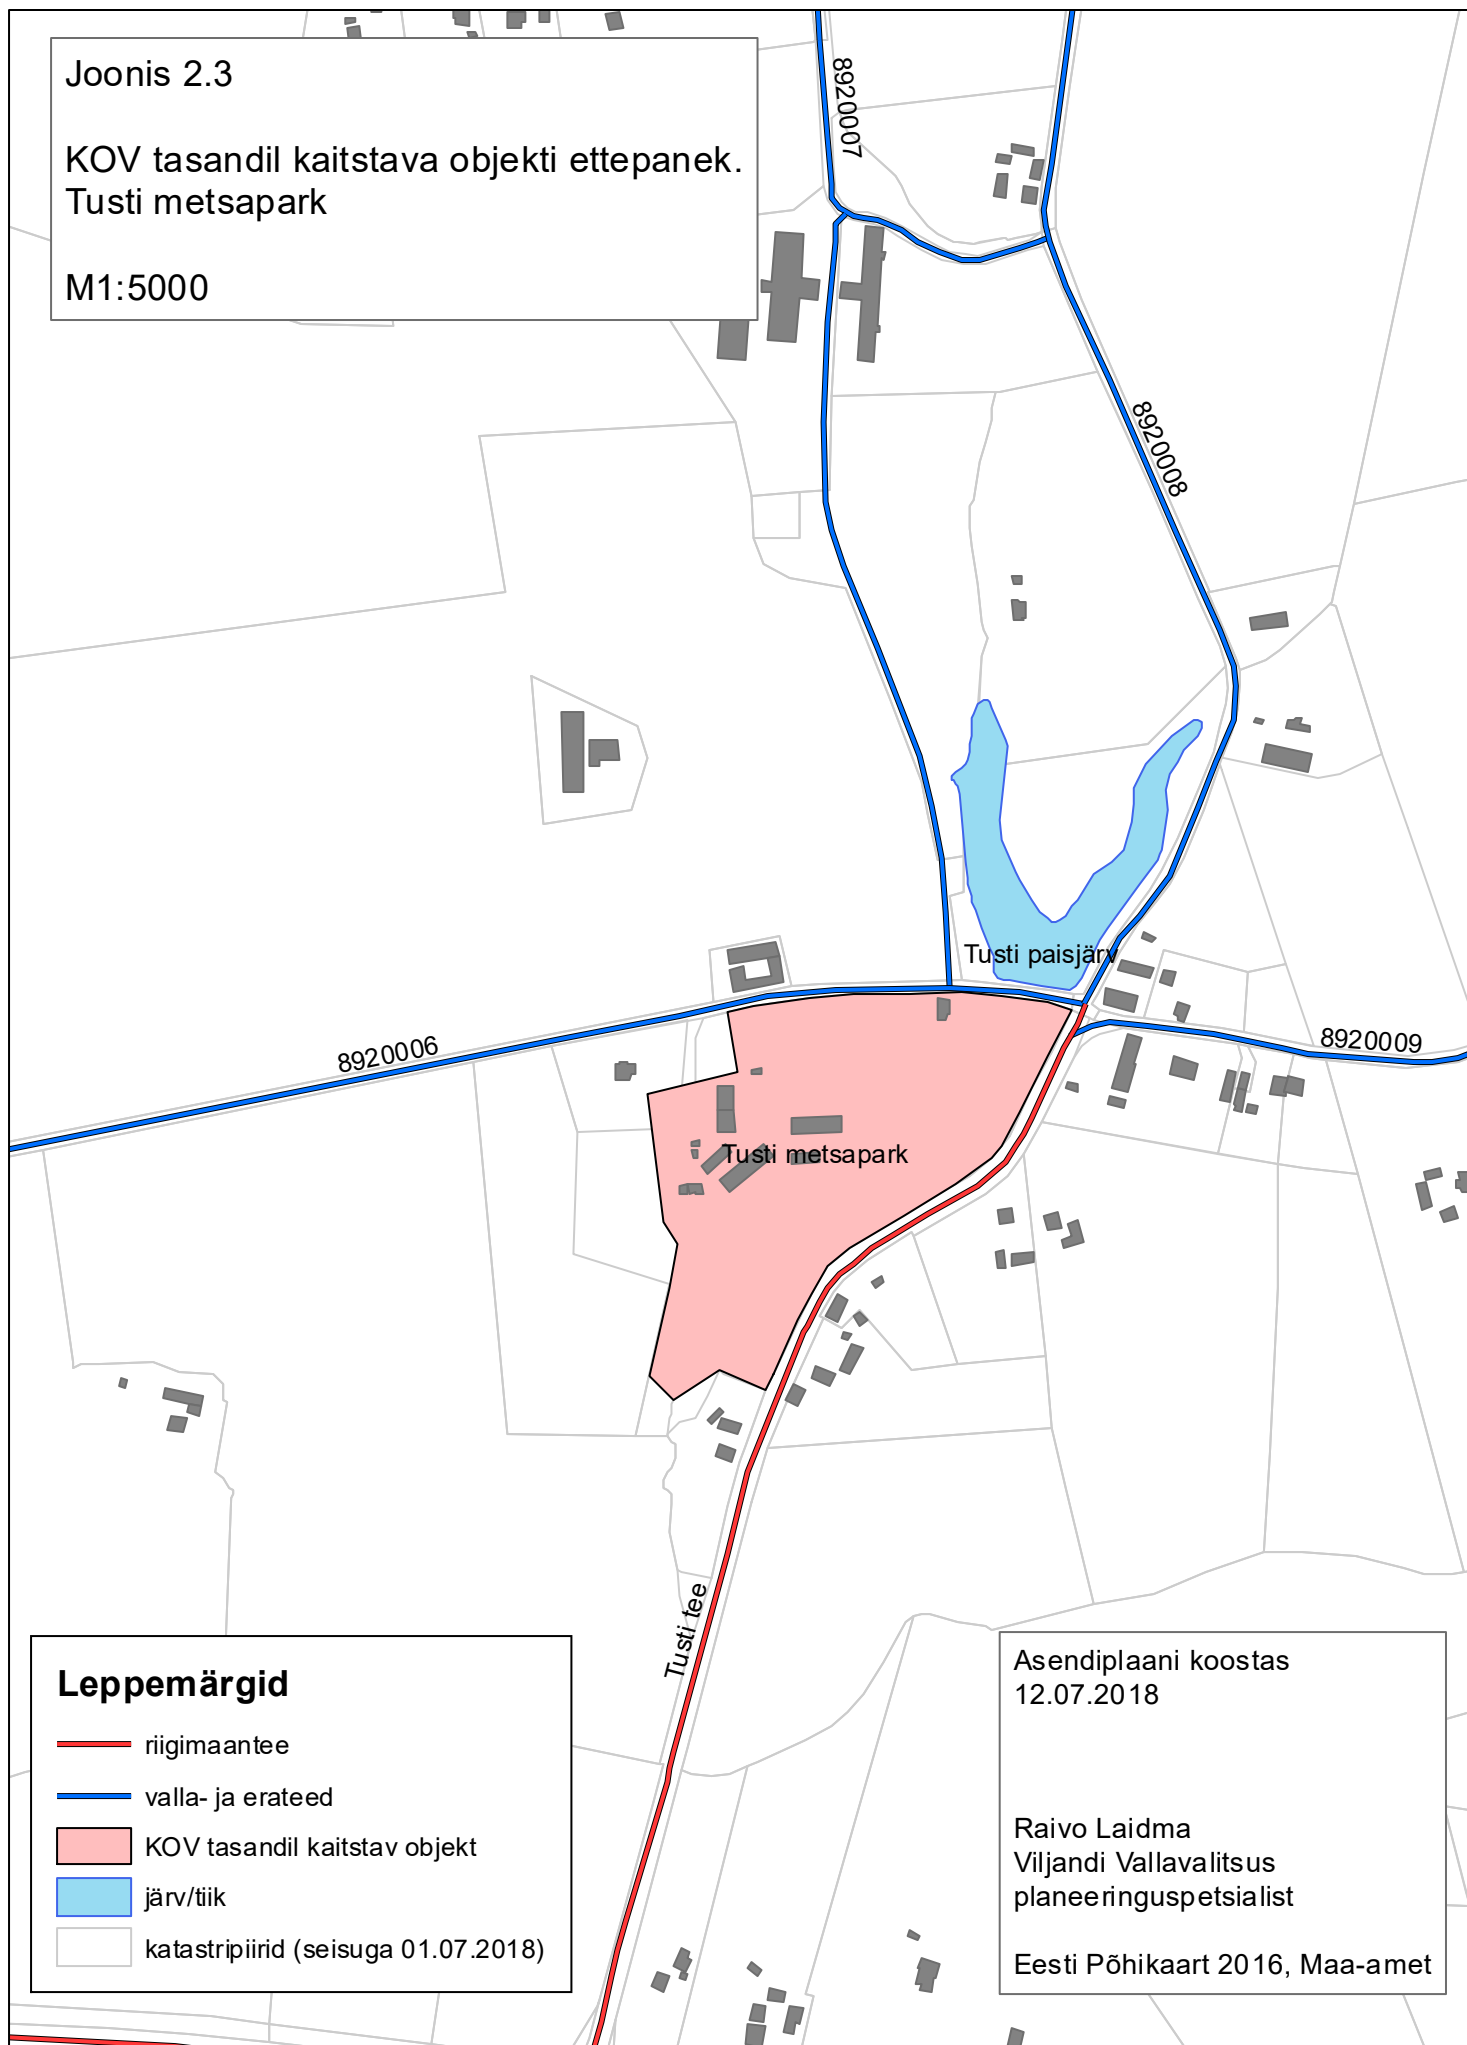

Leppemärgid

- riigimaantee
- valla- ja erateed
- KOV tasandil kaitstav objekt
- järv/tiik
- katastripiirid (seisuga 01.07.2018)

Asendiplaani koostas
12.07.2018

Raivo Laidma
Viljandi Vallavalitsus
planeeringuspetsialist

Eesti Põhikaart 2016, Maa-amet