


Haapsalu mnt 6
77601:001:0671

9 Ääsmäe–Haapsalu–Rohuküla tee L4
77601:001:0678

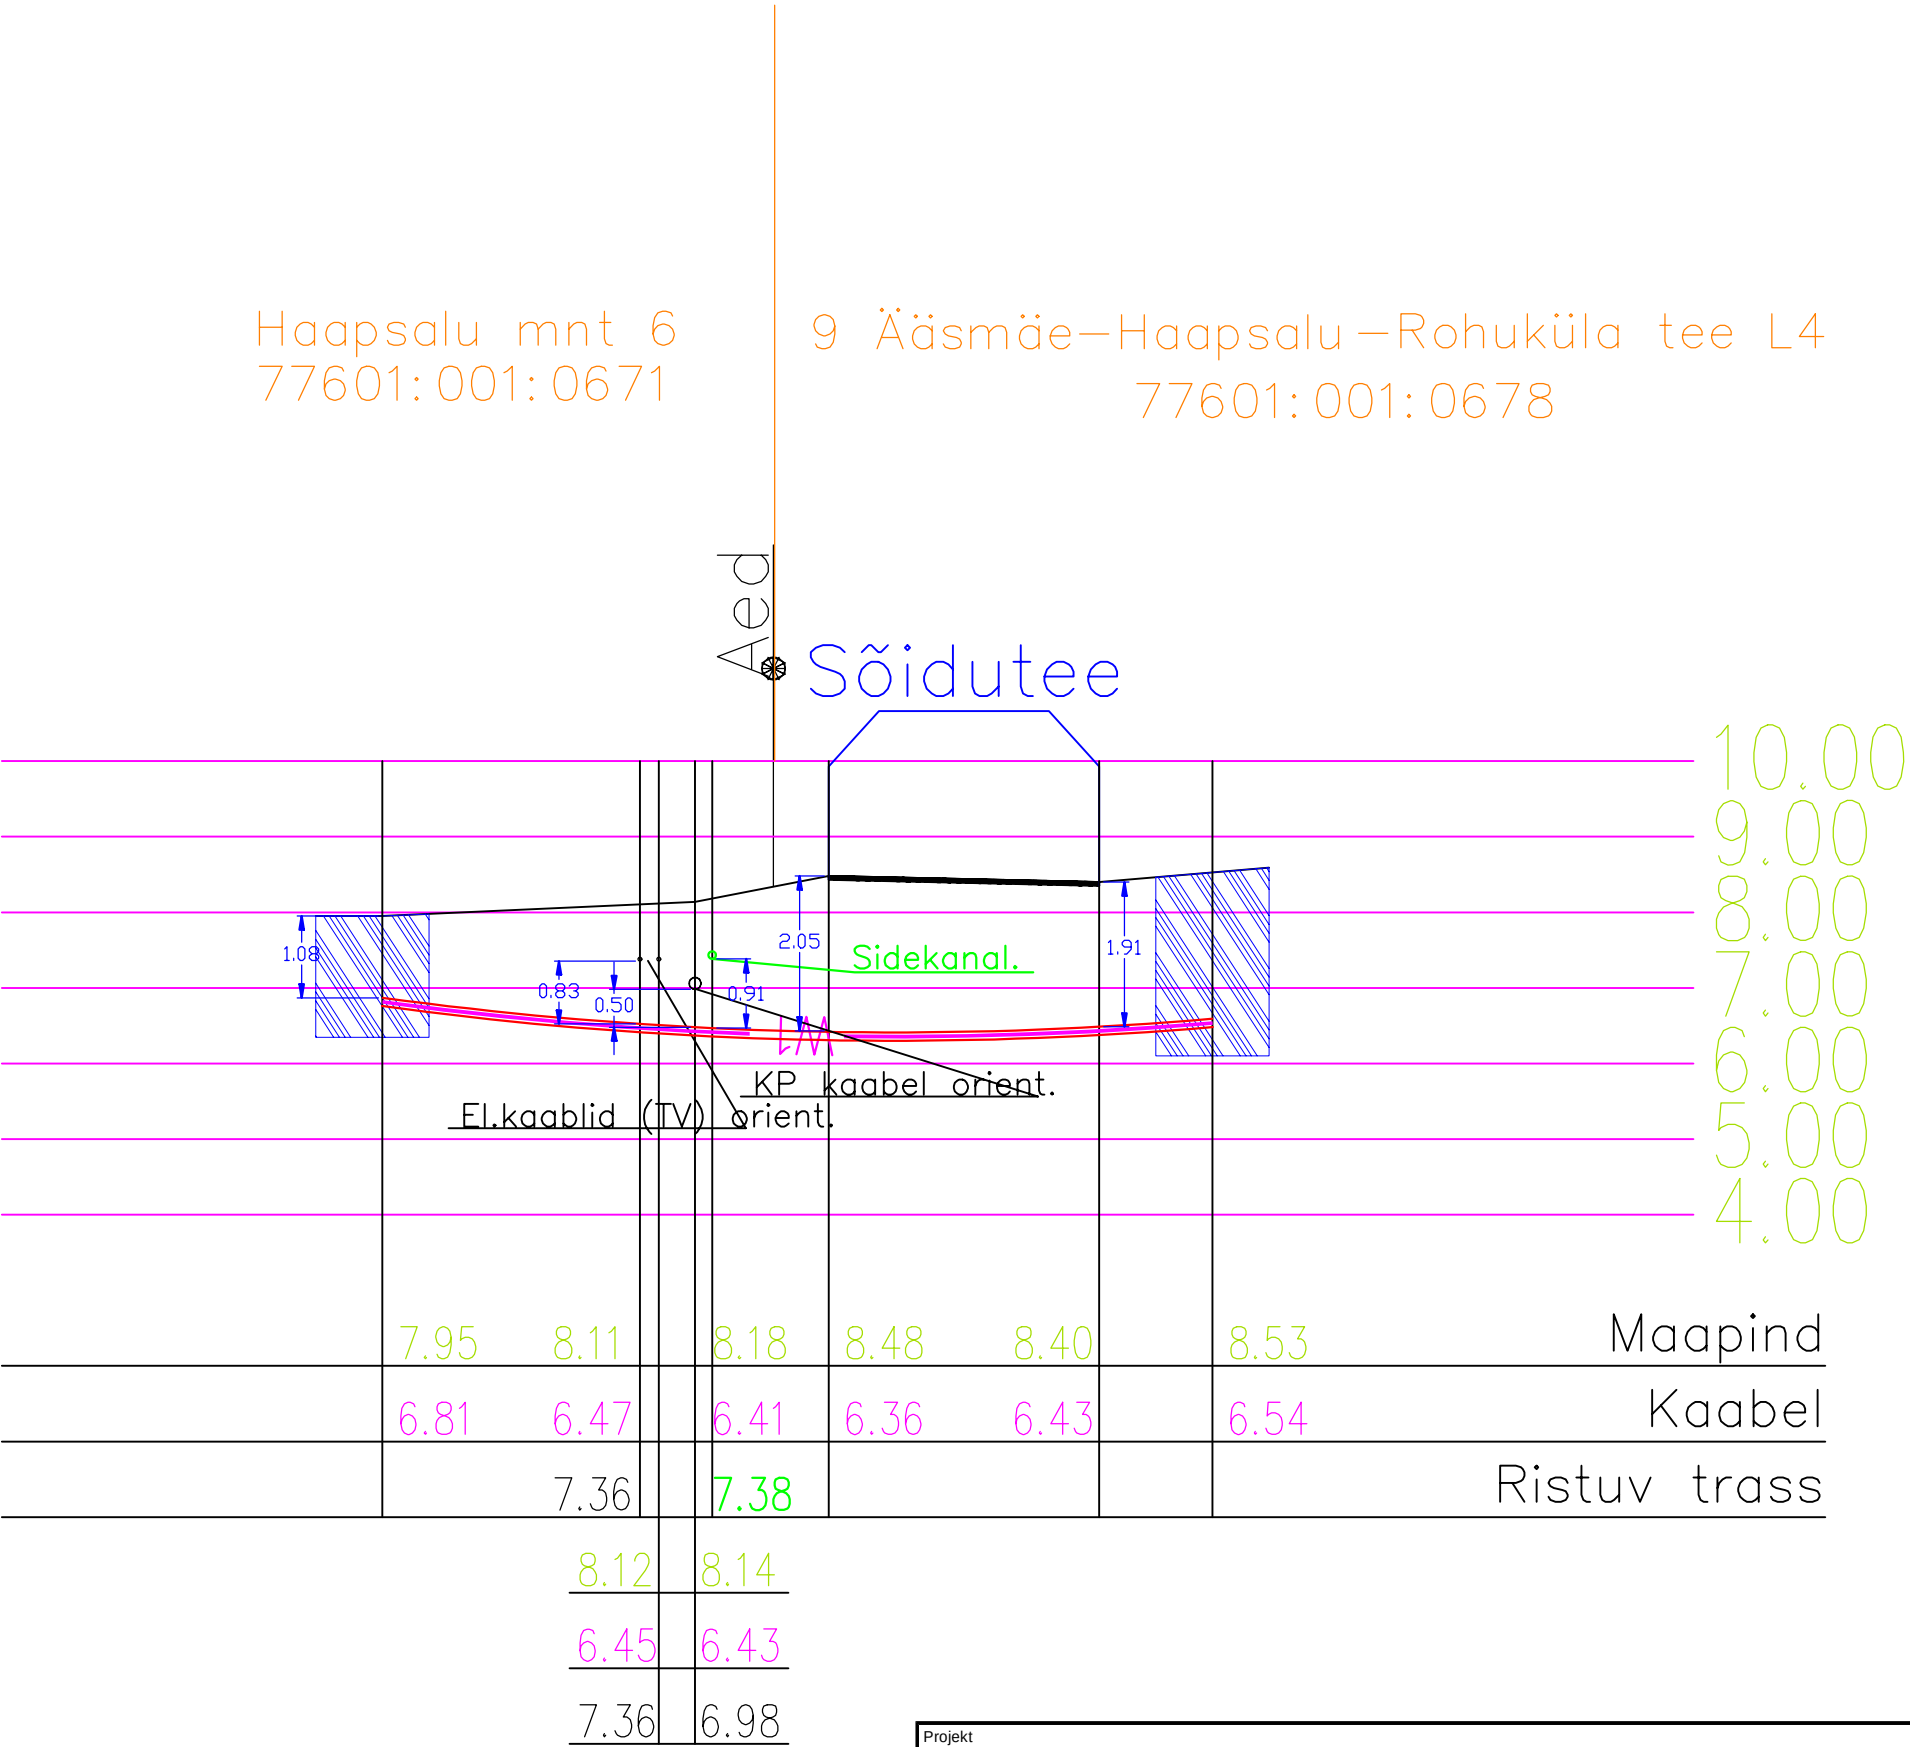

Projekt 9 Ääsmäe-Haapsalu-Rohuküla tee 59,15km kiiruskamera liitumine. Lääne-Nigula vald. Lääne maakond.					Tellija Elektrilevi OÜ		
LEONHARD WEISS E-post estonia@leonhard-weiss.com Telefon +372 601 2285 Registrikood 12083348					Joonise nr JT3292-4		
					Joonise nr JT3292-4		
Joonis Ristumine sõiduteega					Mõõtkava M 1:10		
Projekteeris	Jelena Laidoner		27.07.2026		Staadium	Tööprojekt	
Kontrollis	Andrei Laidoner		27.07.2026	53 483 985	Keel EST	Leht 2	Lehti 2