


Isikliku kasutusõigusega koormamise plaan

Mõõtkava 1:500

Address: Tartu maakond, Tartu vald, Kõrveküla alevik,
22210 Kõrveküla - Lähete tee L3

Katastritunnus: 79403:002:0048

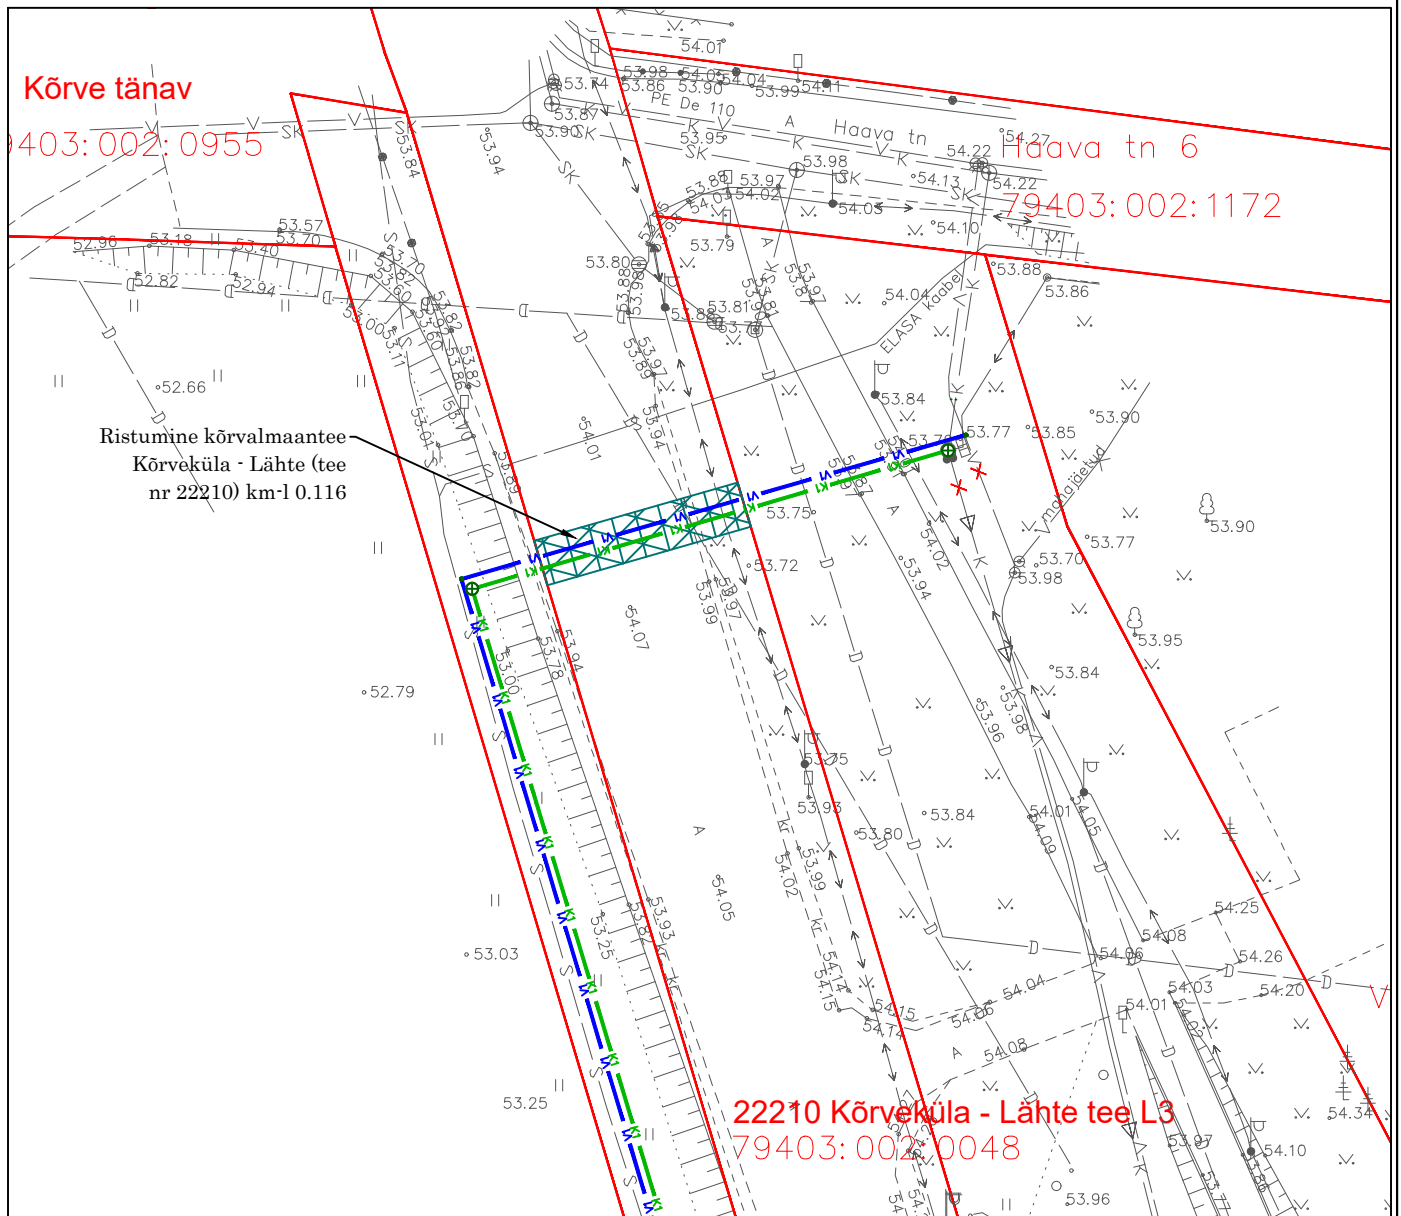

- Isikliku kasutusõiguse seadmise ala torustike ristumisel maantee kinnistuga, pindalaga 42,8 m²

— - Katastriüksuse piir

— V1 — - projekteeritav veetorustik, kasutusõigusega alal 14,0 m

— K1 — - projekteeritav kanalisatsioonitoru, kasutusõigusega alal 14,0 m