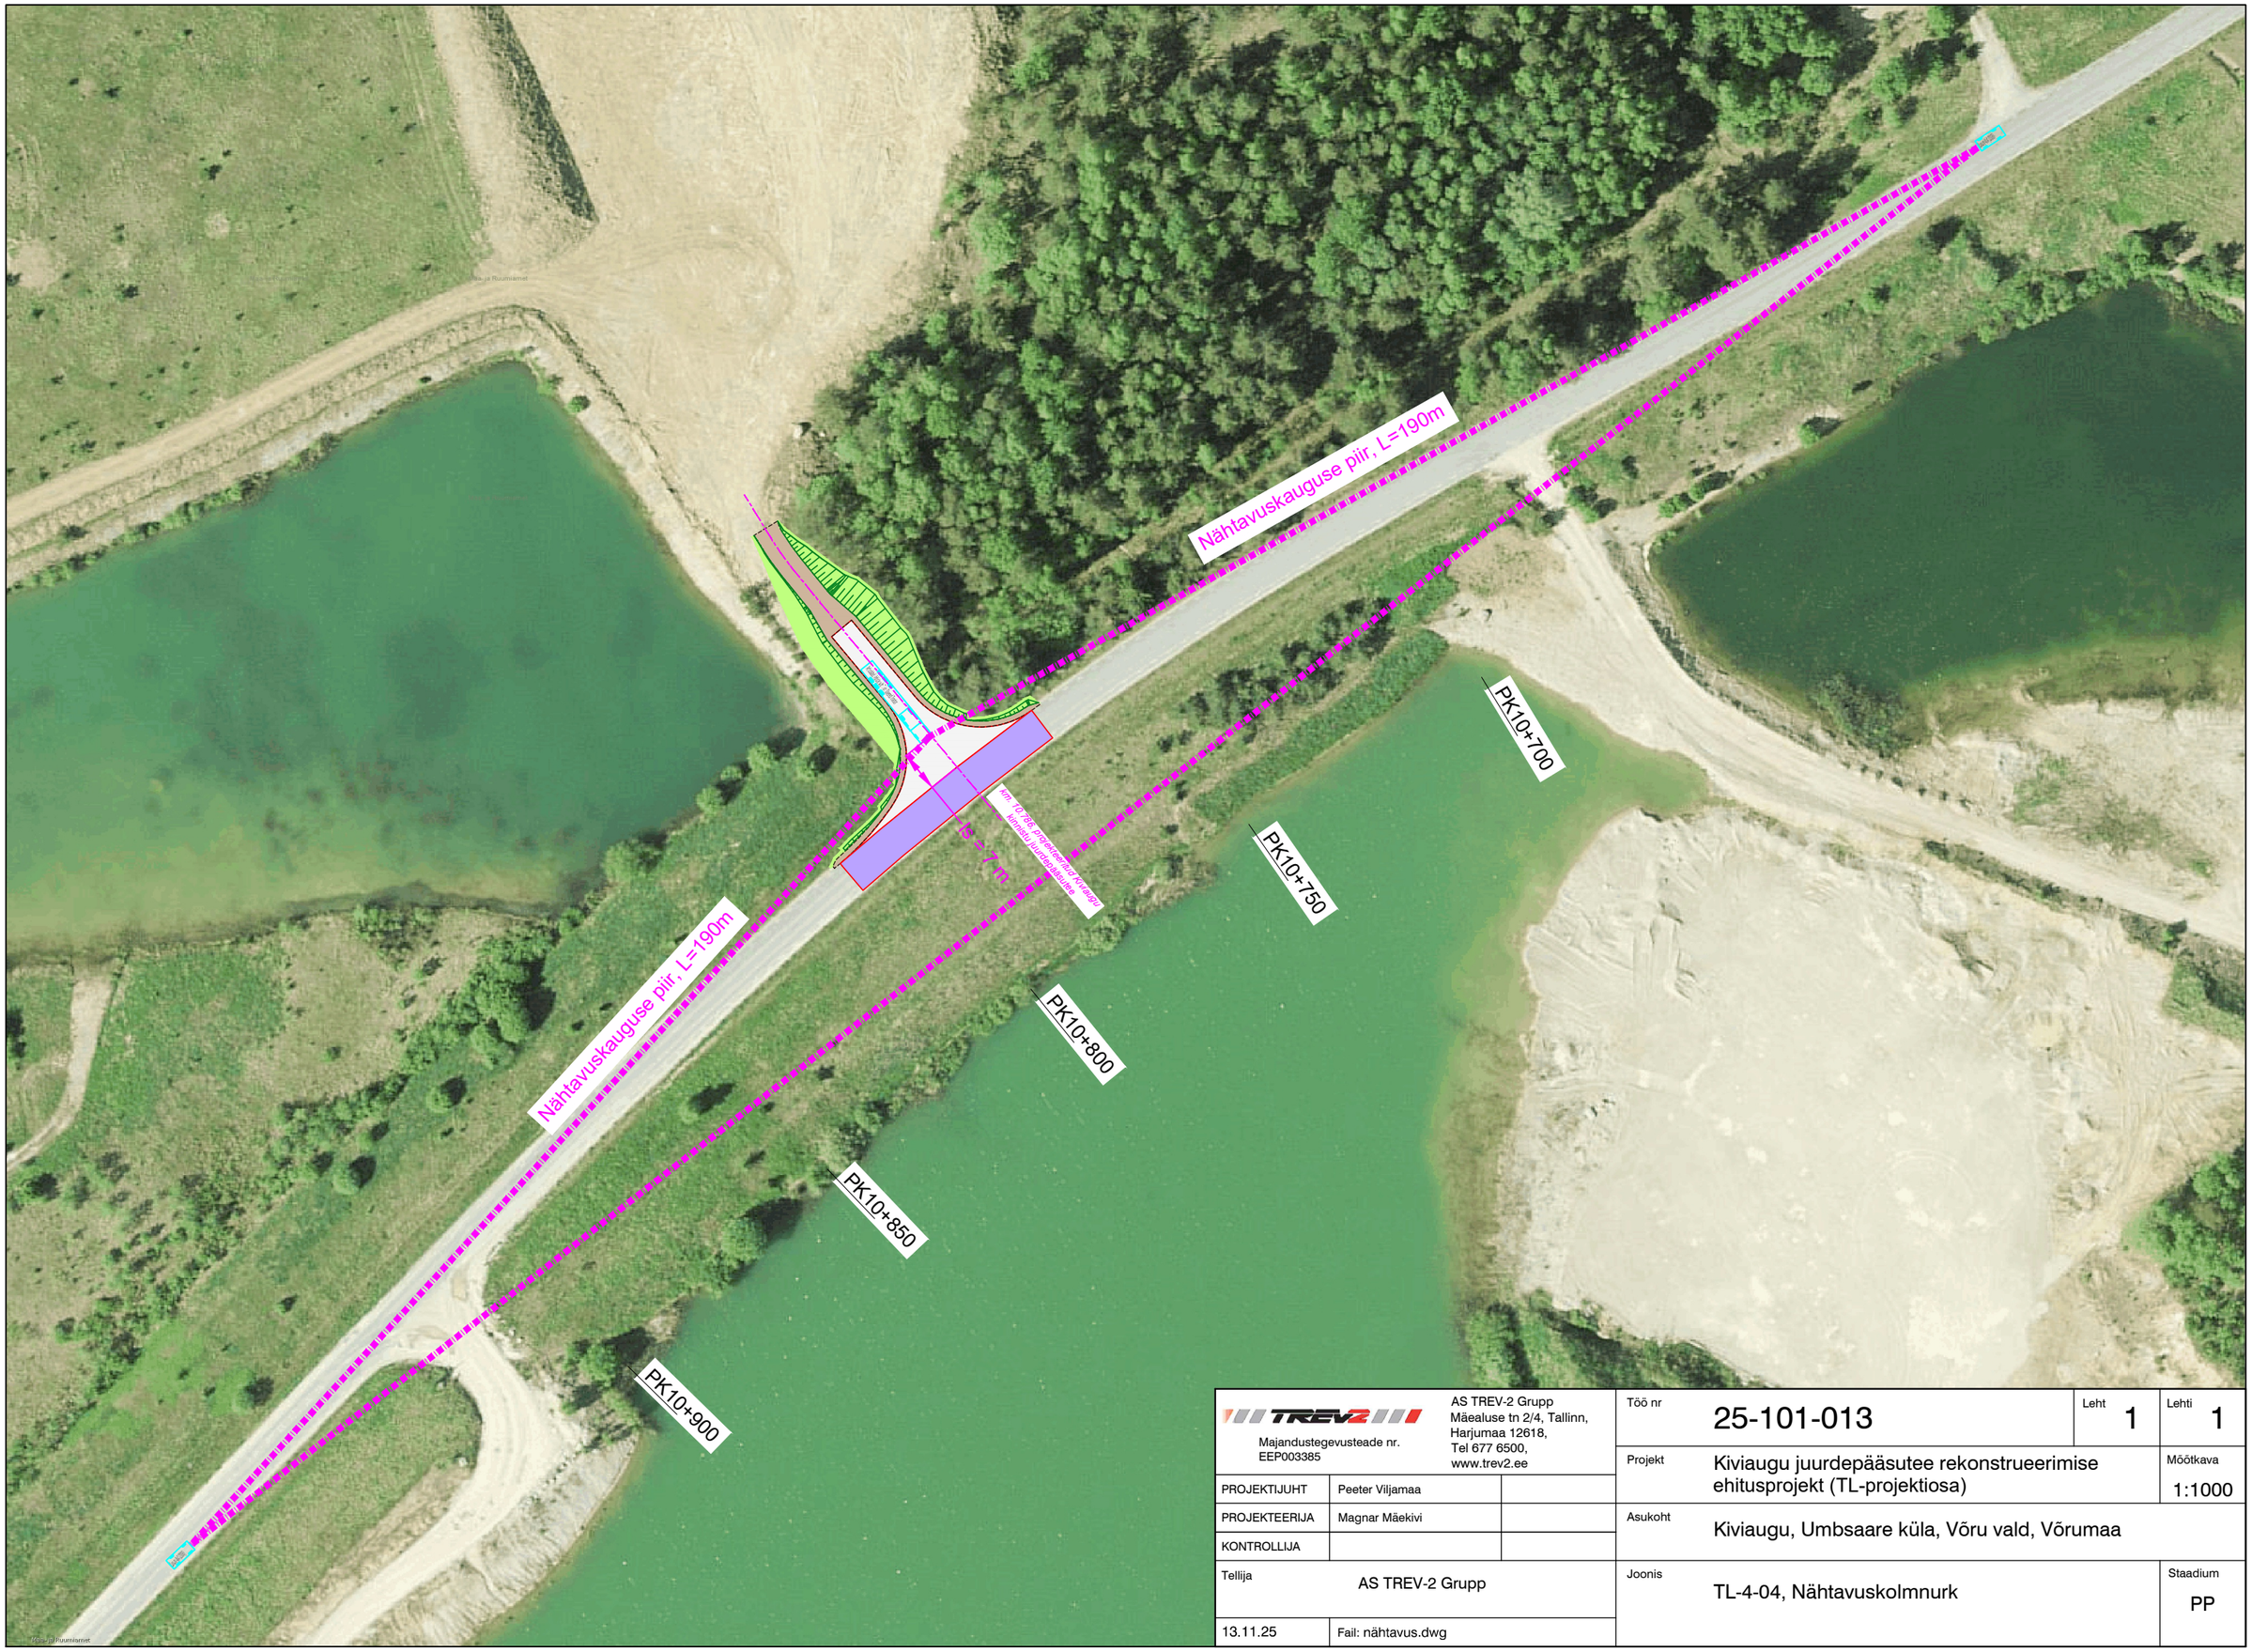

TREV2 Majandustegevusteade nr. EEP003385	AS TREV-2 Grupp Mäealuse tn 2/4, Tallinn, Harjumaa 12618, Tel 677 6500, www.trev2.ee		Töö nr	25-101-013	Leht 1 / Lehti 1
			Projekt	Kiviaugu juurdepääsutee rekonstrueerimise ehitusprojekt (TL-projektiosa)	Mõõtkava 1:1000
PROJEKTIJUHT	Peeter Viljamaa		Asukoht	Kiviaugu, Umbsaare küla, Võru vald, Võrumaa	
PROJEKTEERIJA	Magnar Mäekivi				
KONTROLLIJA			Joonis	TL-4-04, Nähtavuskolmnurk	Staadium PP
Tellija	AS TREV-2 Grupp				
13.11.25	Fail: nähtavus.dwg				