


Konstruktivne ristlõige 1-1

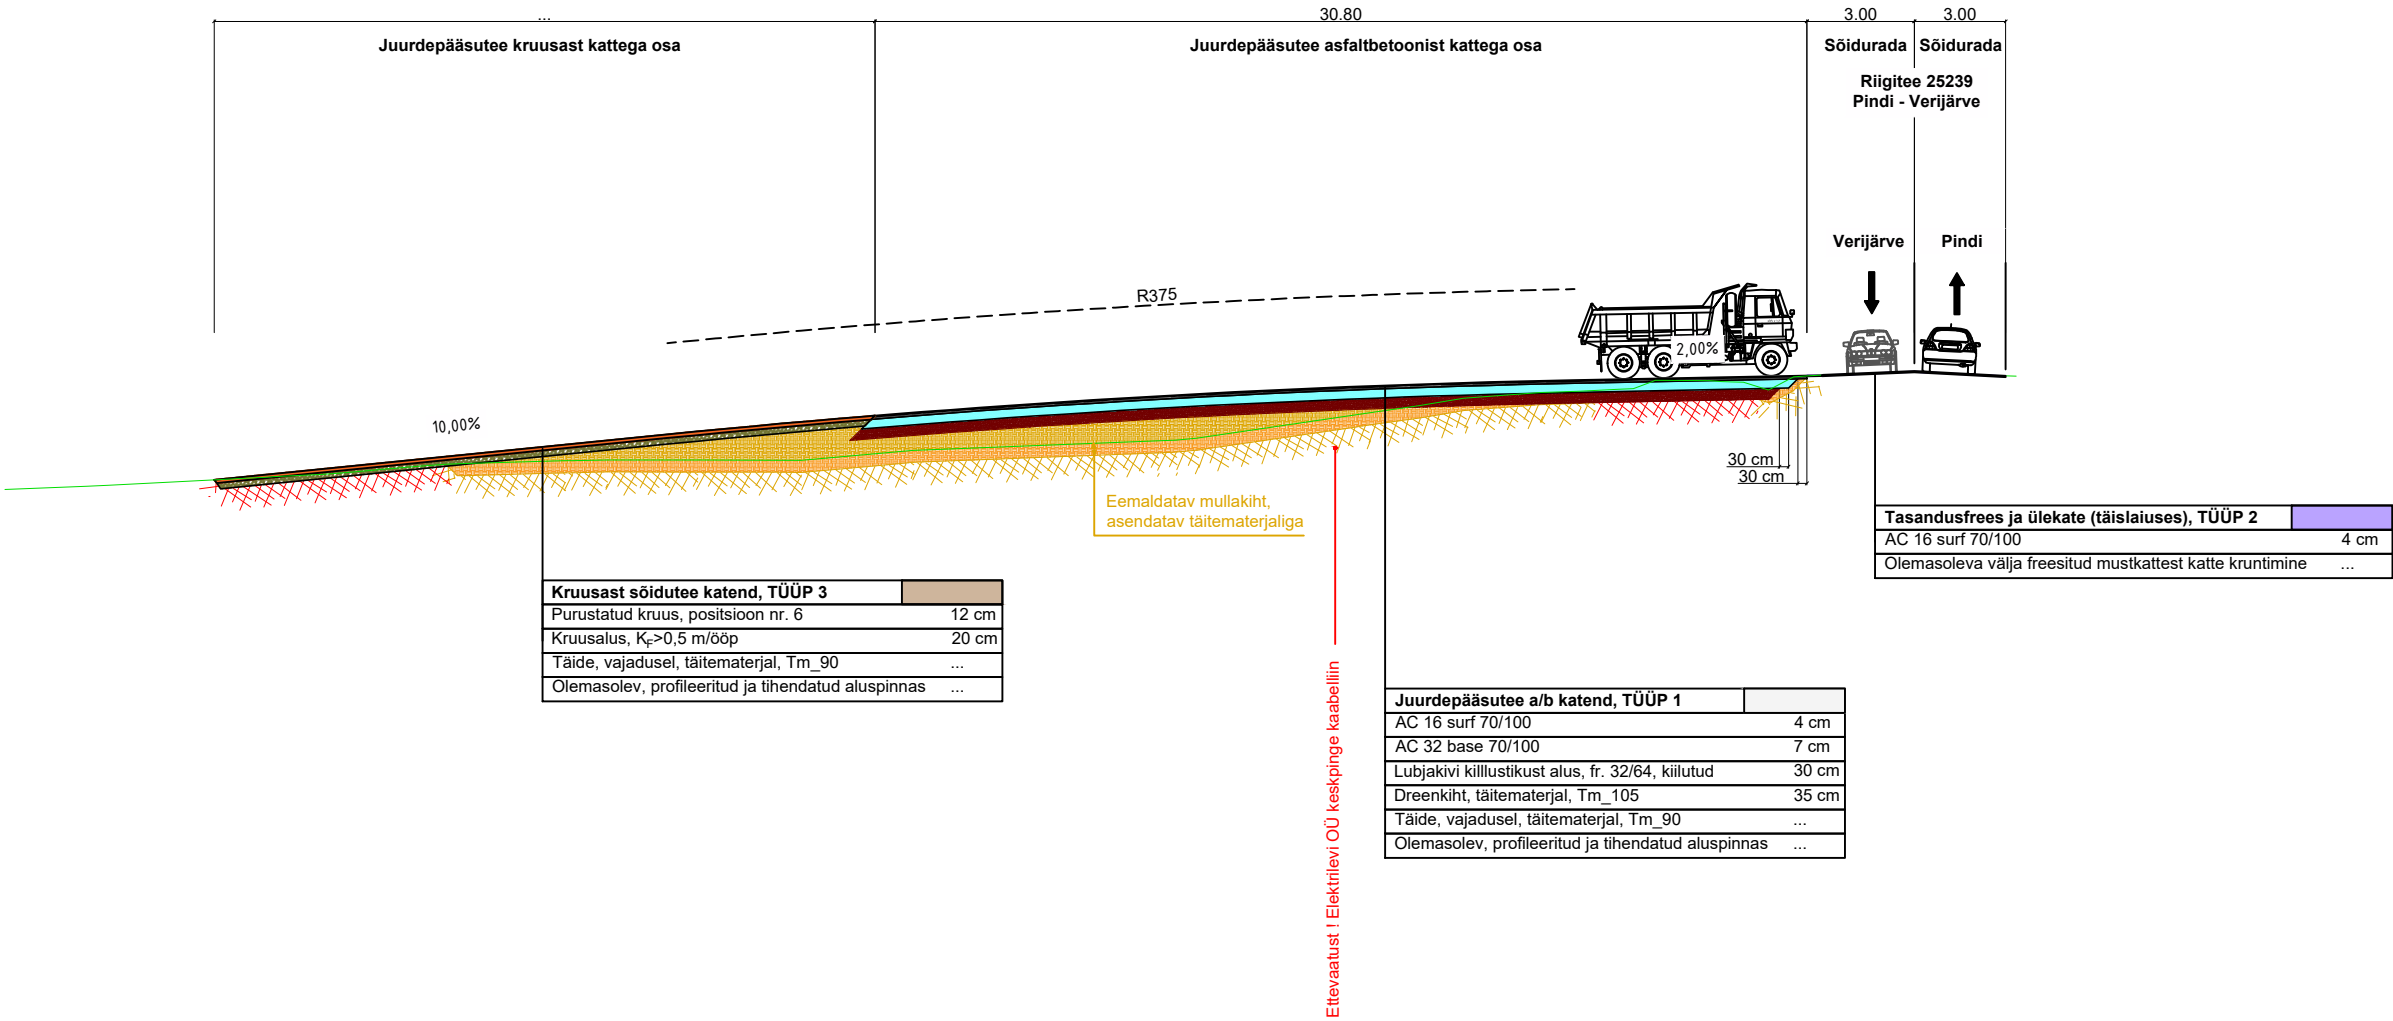

<div><div><div><div></div><div></div><div></div><div></div><div></div></div><div>TREV2</div></div></div> <div>Majandustegevustead nr. EEP003385</div>			AS TREV-2 Grupp Mäeluse tn 2/4, Tallinn, Harjumaa 12618, Tel 677 6500, www.trev2.ee			Töö nr <div>25-101-013</div>		Leht <div>1</div>		Lehti <div>1</div>			
PROJEKTUJUHT		Peeter Viljamaa		Projekt		Kiviaugu juurdepääsutee rekonstrueerimise ehitusprojekt (TL-projektiosa)				Mootkava <div>1:250</div>			
PROJEKTEERIJA		Magnar Mäekivi		Asukoht		Kiviaugu, Umbsaare küla, Võru vald, Võrumaa							
KONTROLLIJA													
Tellija				AS TREV-2 Grupp		Joonis		TL-6-01, konstruktiivne ristlõige tee pikiteljel				Stadium <div>PP</div>	
13.11.25		Fail: JaaniKarjääriMS_BIND.dwg											