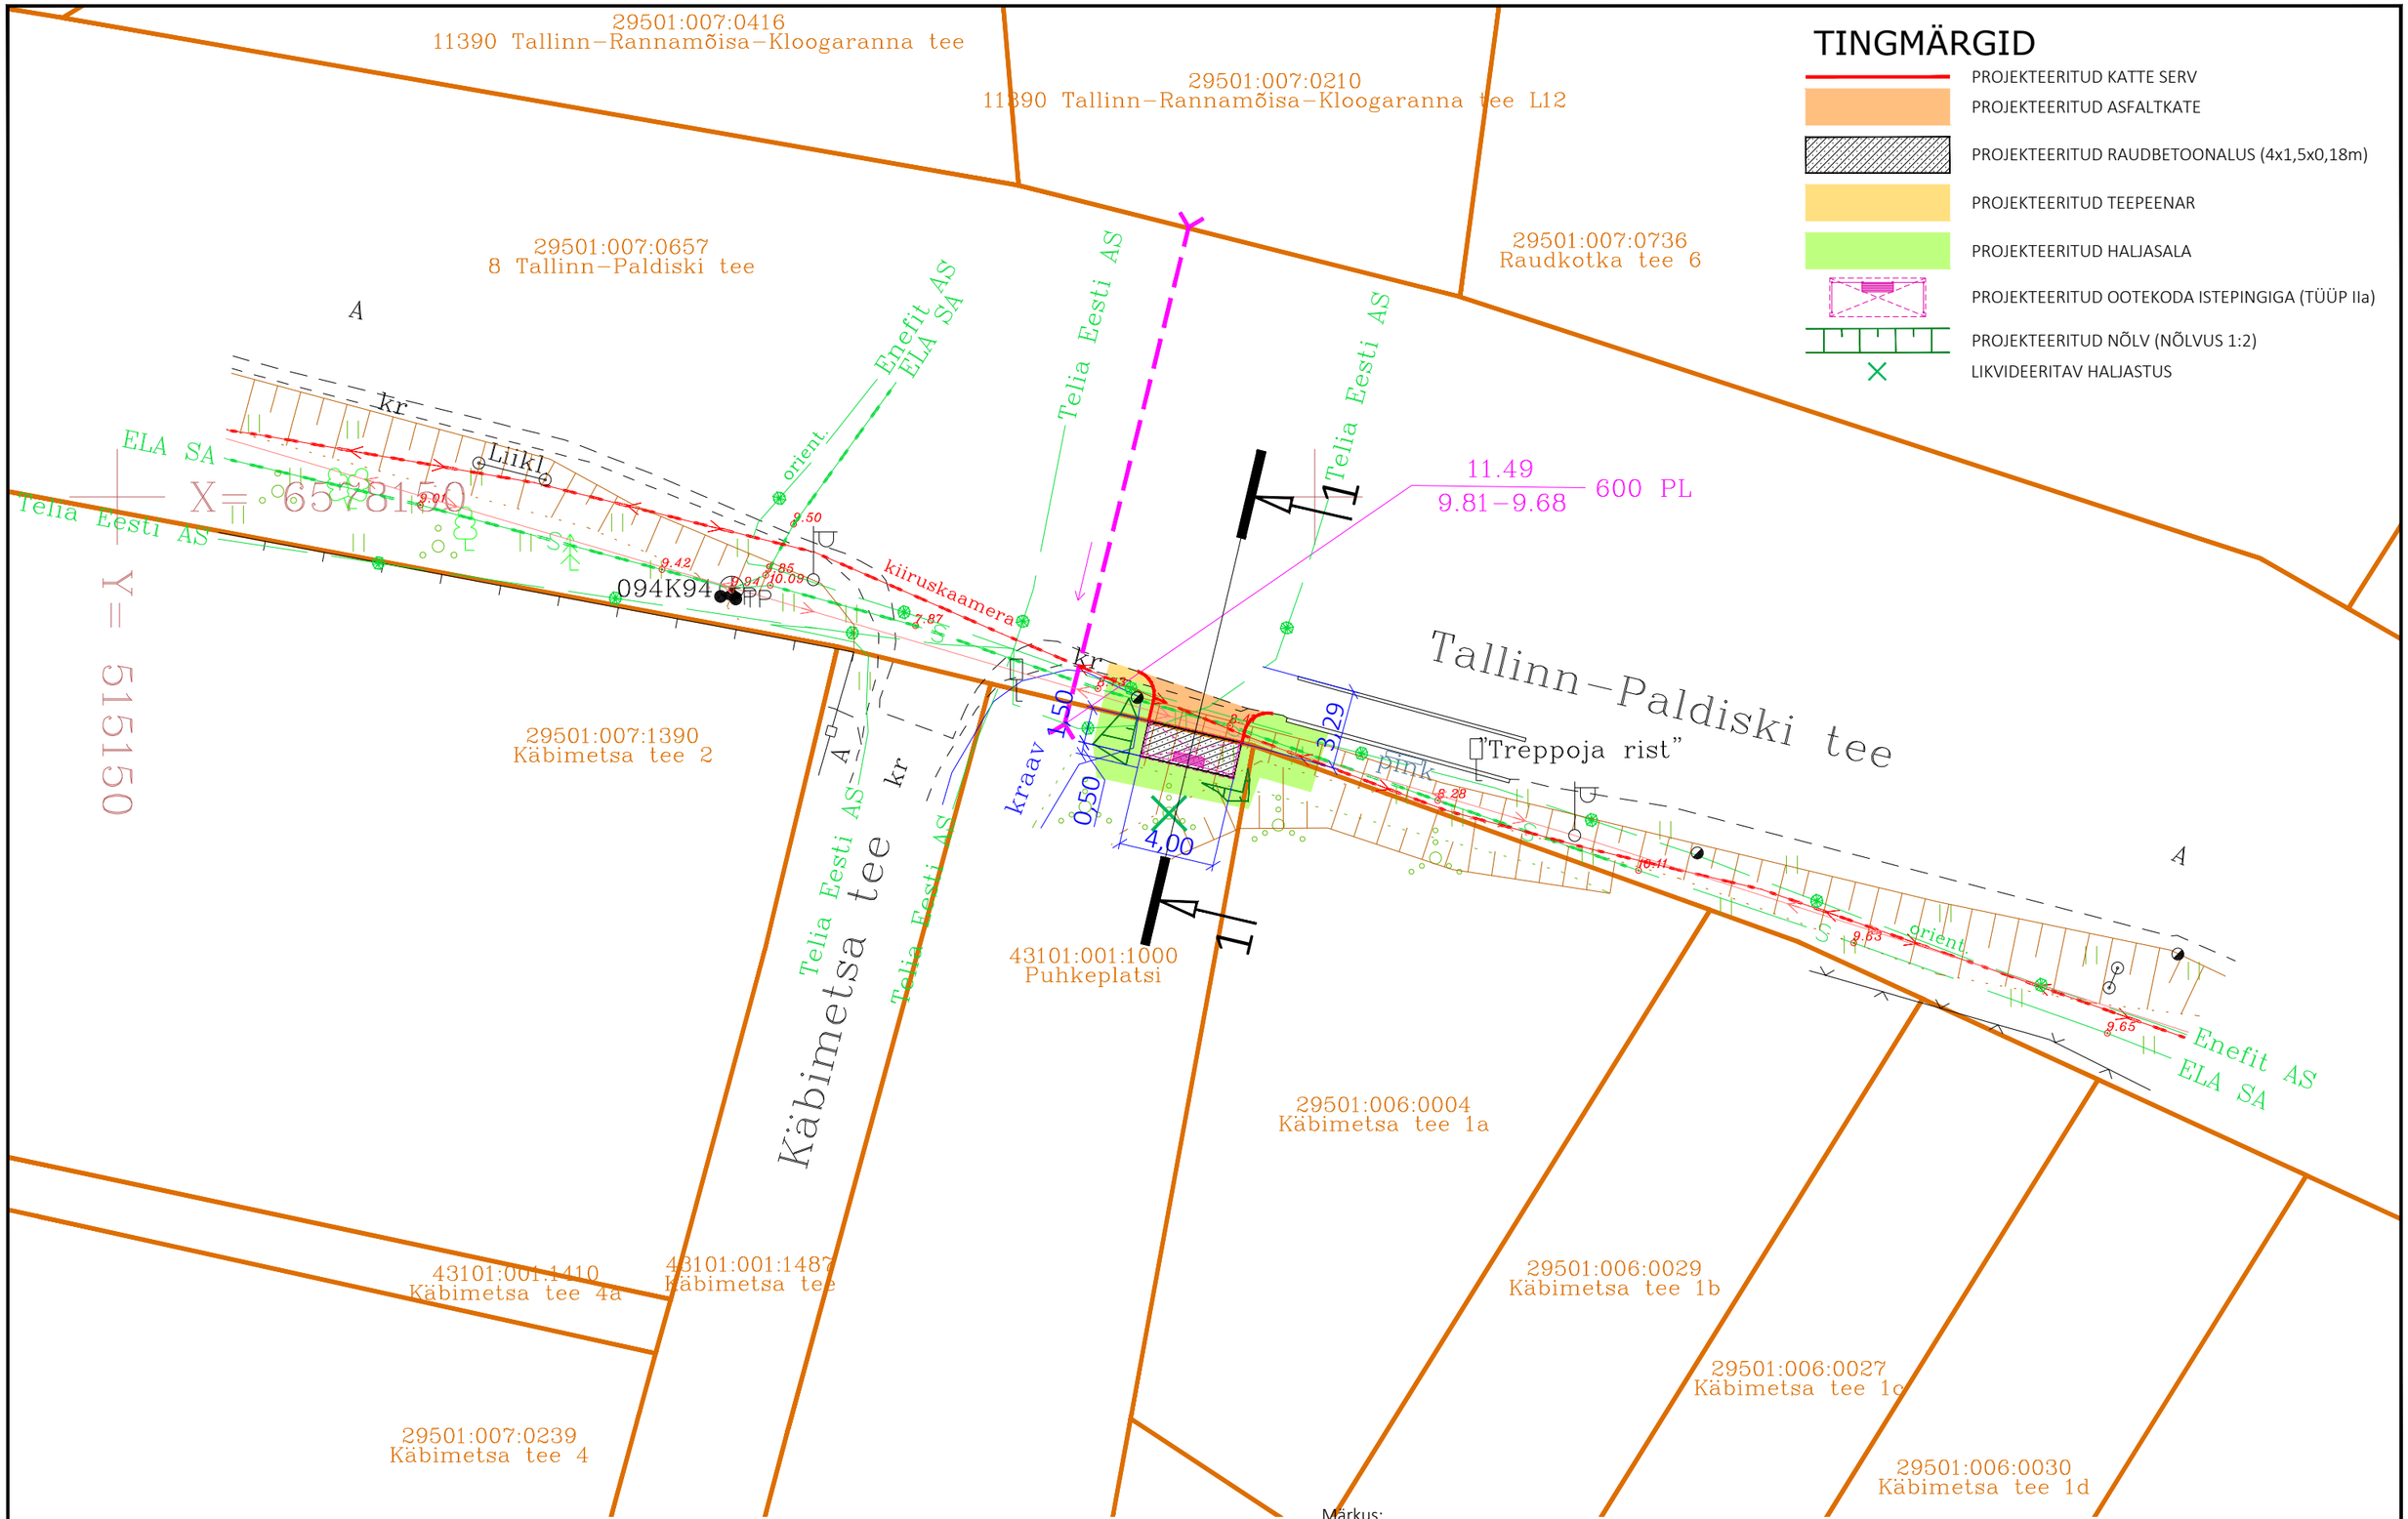

Märkus:
Geodeetiline alusplaan on koostatud Geodeesia24 OÜ poolt töö nr 9747-24. Koordinaadid L-Est '97 ja kõrgused EH2000 süsteemis.

EXTech Design OÜ SIHI TN 122, 10918 TALLINN, HARJU MAAKOND	REG: 11967596 GSM: +372 53474036 E-POST: info@extech.ee MTR REG NR: • EEP004936 • ELK000167 EPE001589	OBJEKT Treppoja rist bussipeatuse ootekoja paigalduse ehitusprojekt	JOONIS Asendiplaan			
Projektijuht I.Kustavus		AADRESS Puhkeplatsi, Kloogaranna küla Lääne–Harju vald, Harju maakond	TÖÖ NR. 24122	MÕÕTKAVA 1:250	LOOMISE KUUPÄEV 05.11.2024	JOONISE NR. TL–4–02
Projekteeris K.Volk		TELLIJA Lääne–Harju Vallavalitsus	STAADIUM PP	FORMAAT A3	MUUTMISE KUUPÄEV 12.11.2024	LEHT/LEHTI 1/1
Kontrollis I.kustavus						