


Vaade 1  
M 1:500

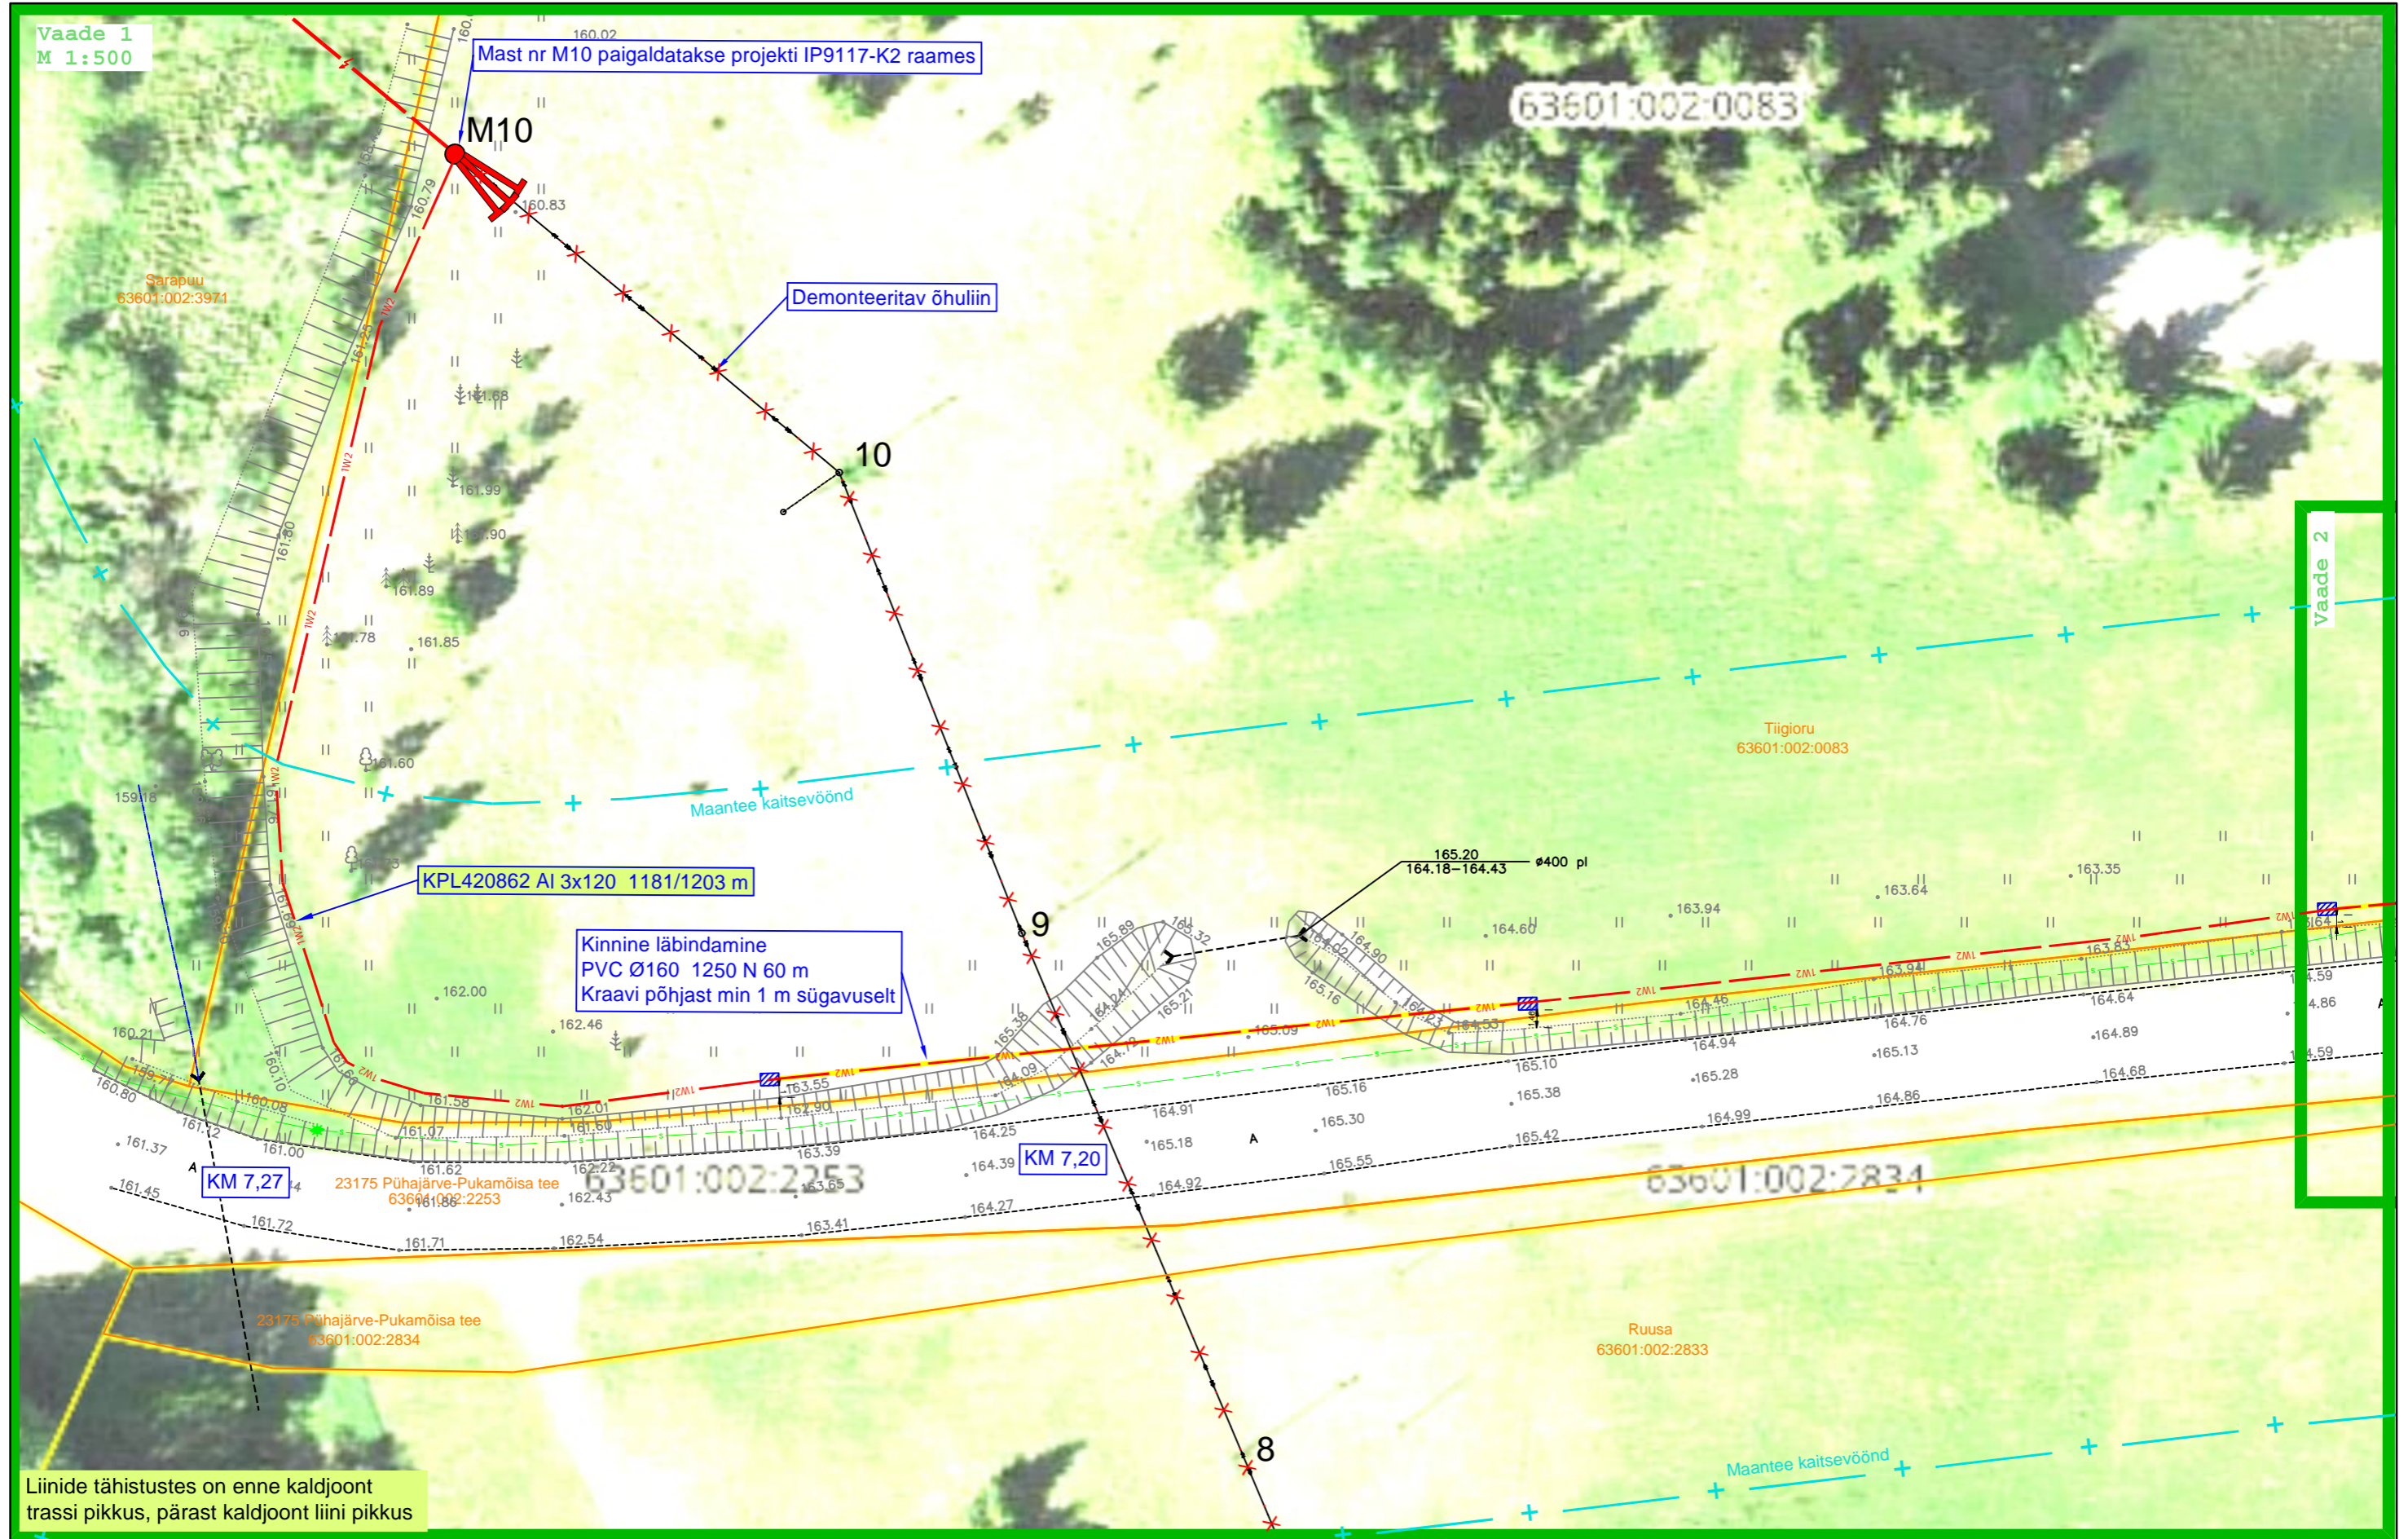

Vaade 2

Liinide tähistustes on enne kaldjoont trassi pikkus, pärast kaldjoont liini pikkus

Tingmärke		Demonteeritav võrguelement	
	Proj. KP maakaabelliin		OI. olev KP õhuliin
	Proj. kaitsetoru (1250 N)		OI. olev sidekanalisatsioon
	Puurimiskaevik		Katastriüksuse piir
			Maantee kaitsevöönd

Projekt	Rõngu-Otepää 10 kV fiidri rekonstrueerimine Arula külas Otepää vallas Valgemaal (III etapp)				Tellija	Elektrilevi OÜ		
	LEONHARD WEISS				Joonise nr	IP9117-K3-1		
LEONHARD WEISS OÜ E-post estonia@leonhard-weiss.com Telefon +372 601 2285 Registrikood 12083348	Joonis	Asendiplaani vaade 1			Joonise nr	IP9117-K3-1		
	Projekteeris	K. Kangro	30.03.2026	+372 53045971	Mõõtkaava	M 1:500		
	Kontrollis	K. Maaten		+372 512 7053	Staadium			
	Projektijuht				Keel	Leht	Lehti	
					EST	2	4	