
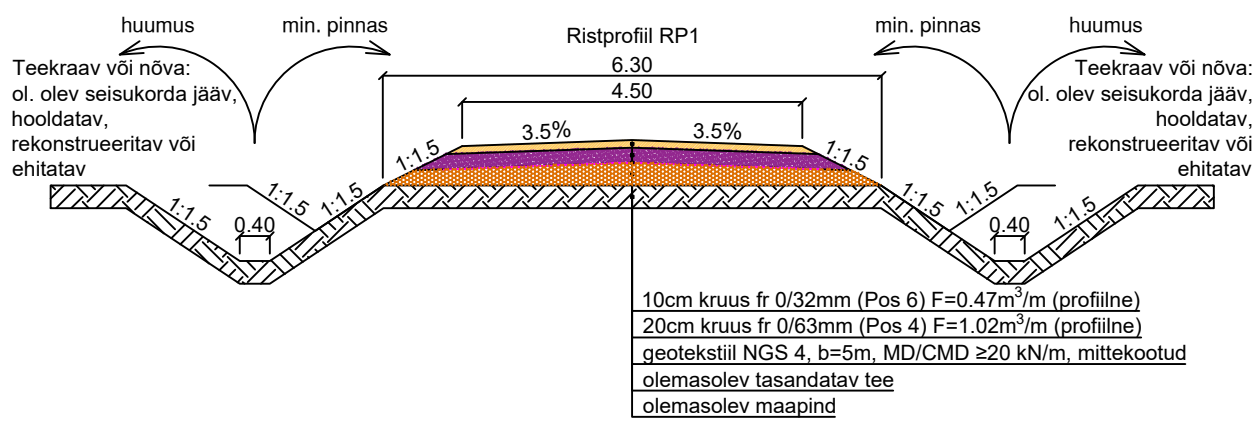


Tiigi tee


Märkused:
Kõrgused EH2000 süsteemis

Mh 1:100
Mv 1:5000

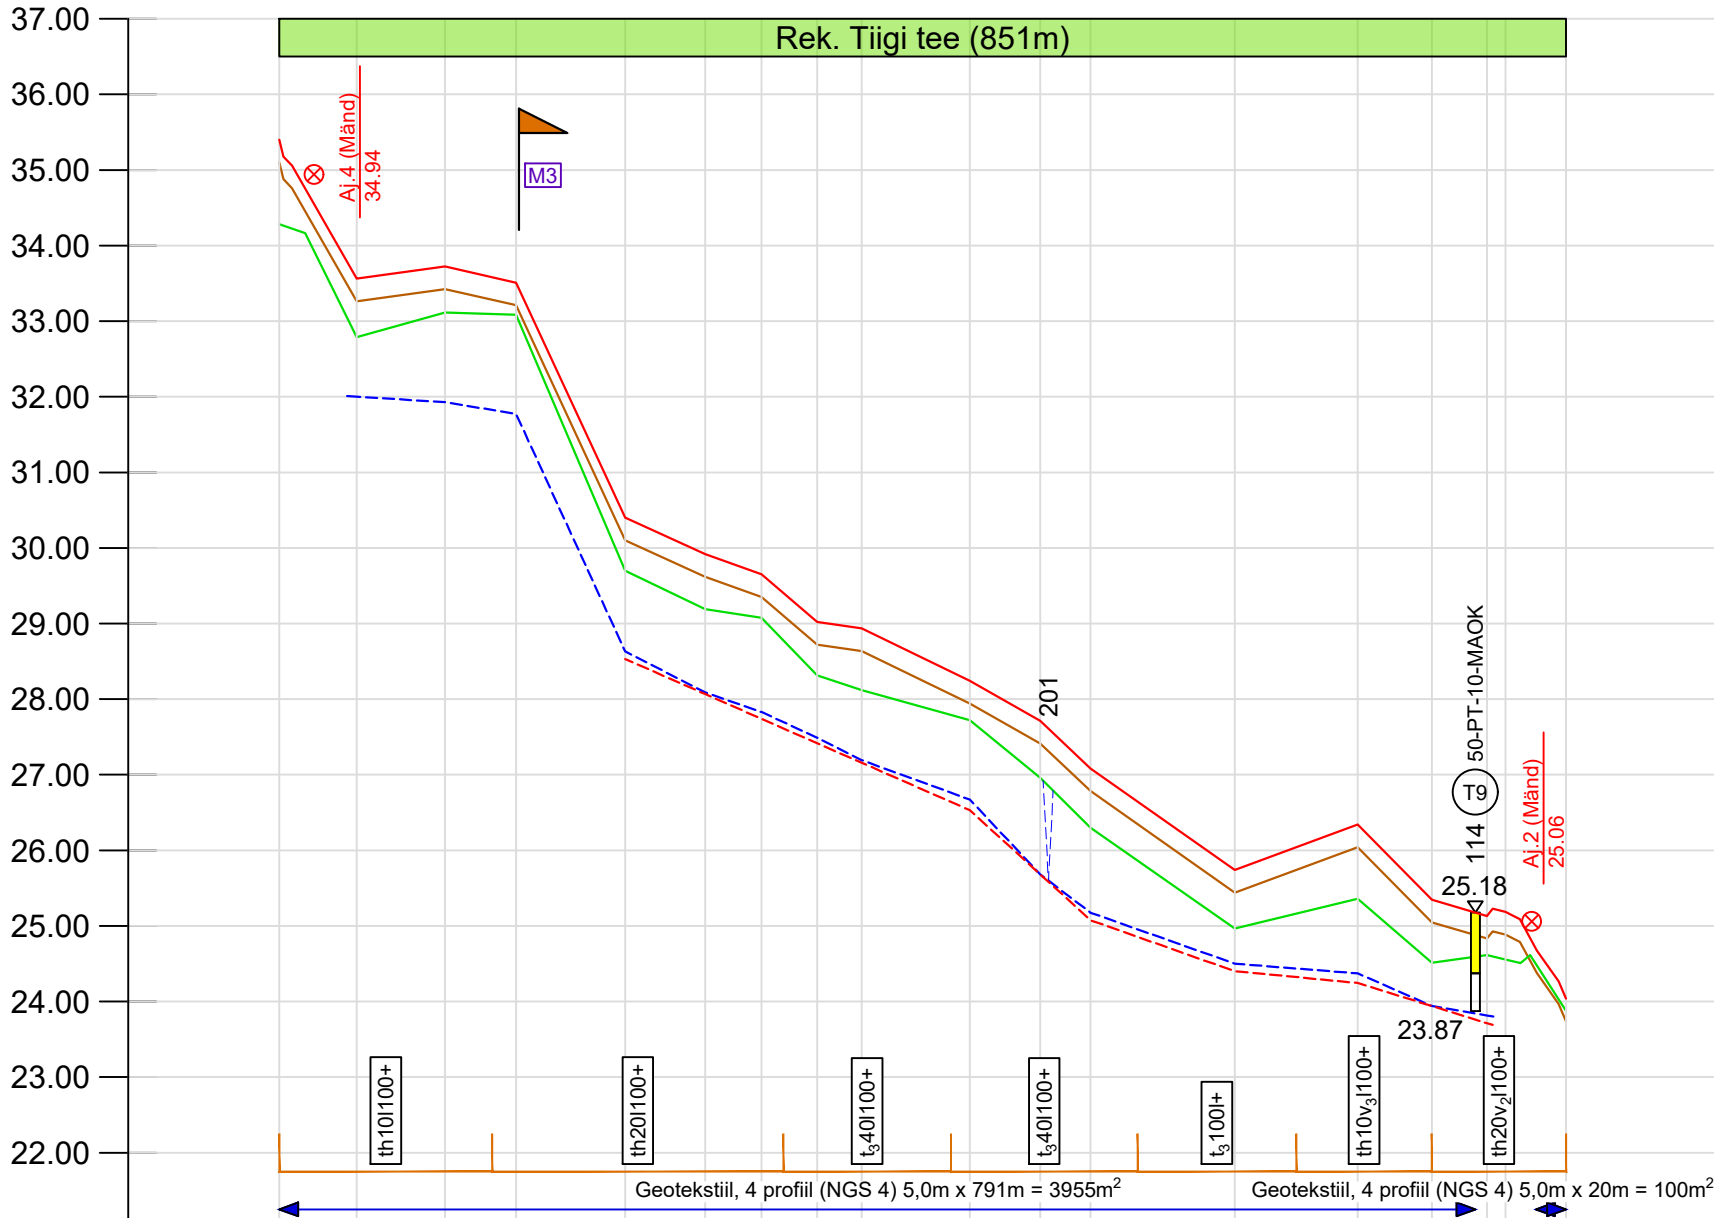


1	Ristprofiili tüüp (nr)	RP1
2	Katendi tüüp	4.5-10-20-G
3	Teekatte kõrgusarvud tee teljel	35.40 33.56 33.72 33.51 30.40 29.92 29.65 29.02 28.94 28.24 27.71 27.08 25.74 26.34 25.34 25.13 24.83 24.89 23.74 24.04
4	Olemasoleva teekatte kõrgusarvud tee teljel/muldel	35.10 33.26 33.42 33.21 30.10 29.62 29.35 29.02 28.72 28.64 27.94 27.41 26.78 25.44 26.04 25.04 24.83 24.89 23.74 23.88
5	Maapinna kõrgusarvud	34.28 32.79 33.11 33.09 29.70 29.19 29.08 28.31 28.12 27.72 26.96 26.30 24.97 25.36 24.51 24.61 24.55 23.88
6	Pikettide vahekaugused	51 59 47 72 53 37 37 29 72 46 33 96 81 49 37 12 40
7	Piketi number	0+00 pk-33 0+51 1+10 1+57 pk-32 2+29 2+82 pk-31 3+19 3+56 3+85 pk-30 4+57 5+03 pk-29 5+36 6+32 pk-28 7+13 pk-27 7+62 7+99 8+11 pk-13 8+51
8	Sirge ja kõvera pikkus	851
9	Vasaku trassiserva kaugus tee teljest	5 5 5 5/9 9 9 9 9 9 9 9/5 5
10	Vasaku kraavi siseserva kaugus tee teljest	3.5 3.5 3.5 3.5 3.5 3.5 3.5 3.5 3.5 3.5 3.5 3.5
11	Sirgestatud trassi plaan	
12	Parema kraavi siseserva kaugus tee teljest	5 5 5 5 5 5 5 5 5 5 5 5
13	Parema trassiserva kaugus tee teljest	5 5 5 5 5 5 5 5 5 5 5 5
14	Kilometraaž	0 0.85
15	Vasakpoolse teekraavi mõõdetud põhjakõrgus	32.01 31.93 31.77 28.63 28.09 27.83 27.49 27.19 26.67 25.68 25.18 24.50 24.37 23.94 23.81 23.80
16	Põhjakõrgus	28.53 28.07 27.74 27.42 27.16 26.53 25.68 25.08 24.40 24.25 23.94 23.69
17	Sügavus	1.17 1.12 1.34 0.90 0.96 1.19 1.28 1.22 0.57 1.11 0.57 0.91
18	Lang (%)	228 80 95 81 89
19	Parempoolse teekraavi mõõdetud põhjakõrgus	
20	Põhjakõrgus	
21	Sügavus	
22	Lang (%)	

LEPPEMÄRGID

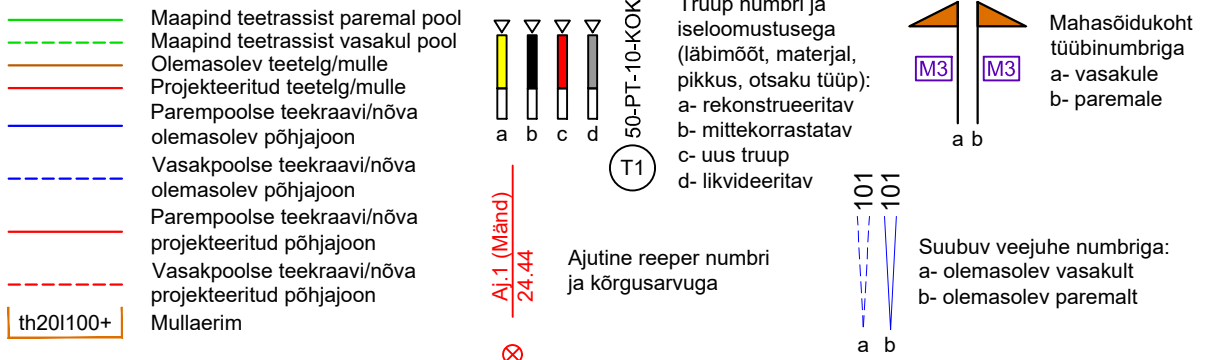

LEPPEMÄRGID TRASSI PLAANIL

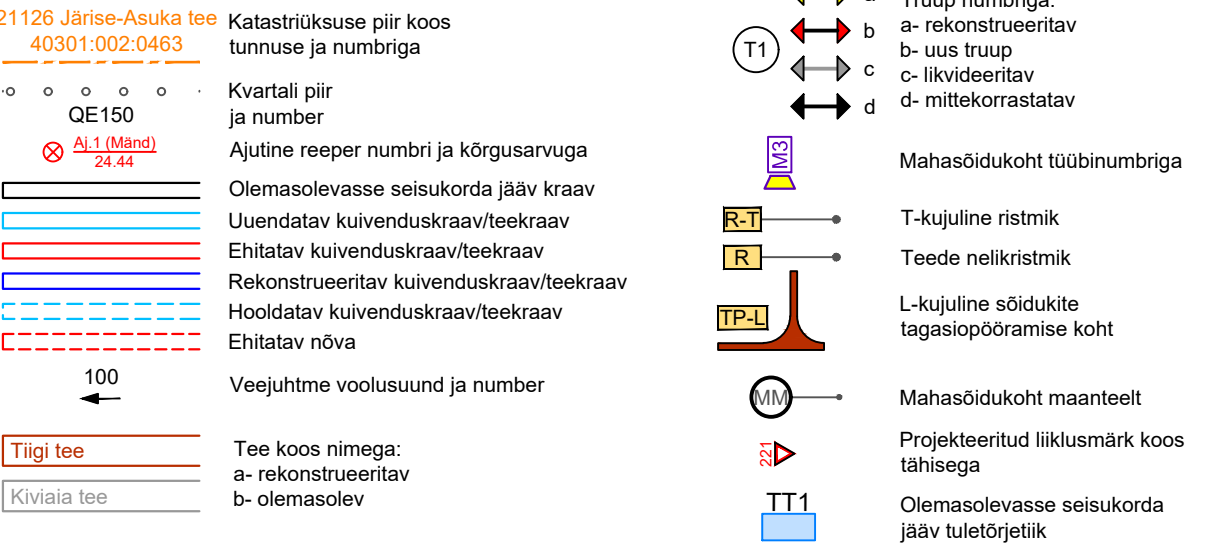

Tulika 19

OG 1.3 Tallinn

tel. 6528408

tel. 5070951

maajavesi@maajavesi.ee

MATER reg.nr.MP0008-00

MTR reg.nr.EP10033667-0001

Töö number:

221430

Objekt:

Metsküla teed

Joone nimi:

Tiigi tee piki- ja ristprofiil

Joonis

2.2

Leht

2/2

Mõõt

1:100/1:5000

Kuup.

01.2024

Tellija:

Riigimetsa Majandamise Keskus

Autor:

J.Käsk

Vast.spets:

H.D.Ots