

# Isikliku kasutusõigusega koormatava ala plaan (110 kV kaabel L036 Rõuste alajaama haru)


Pärnu maakond, Lääneranna vald, Hanila küla

Aavikumetsa 19501:001:0404

Reg. osa 2220750

Piiranguala ID 190400

Leht 1/3

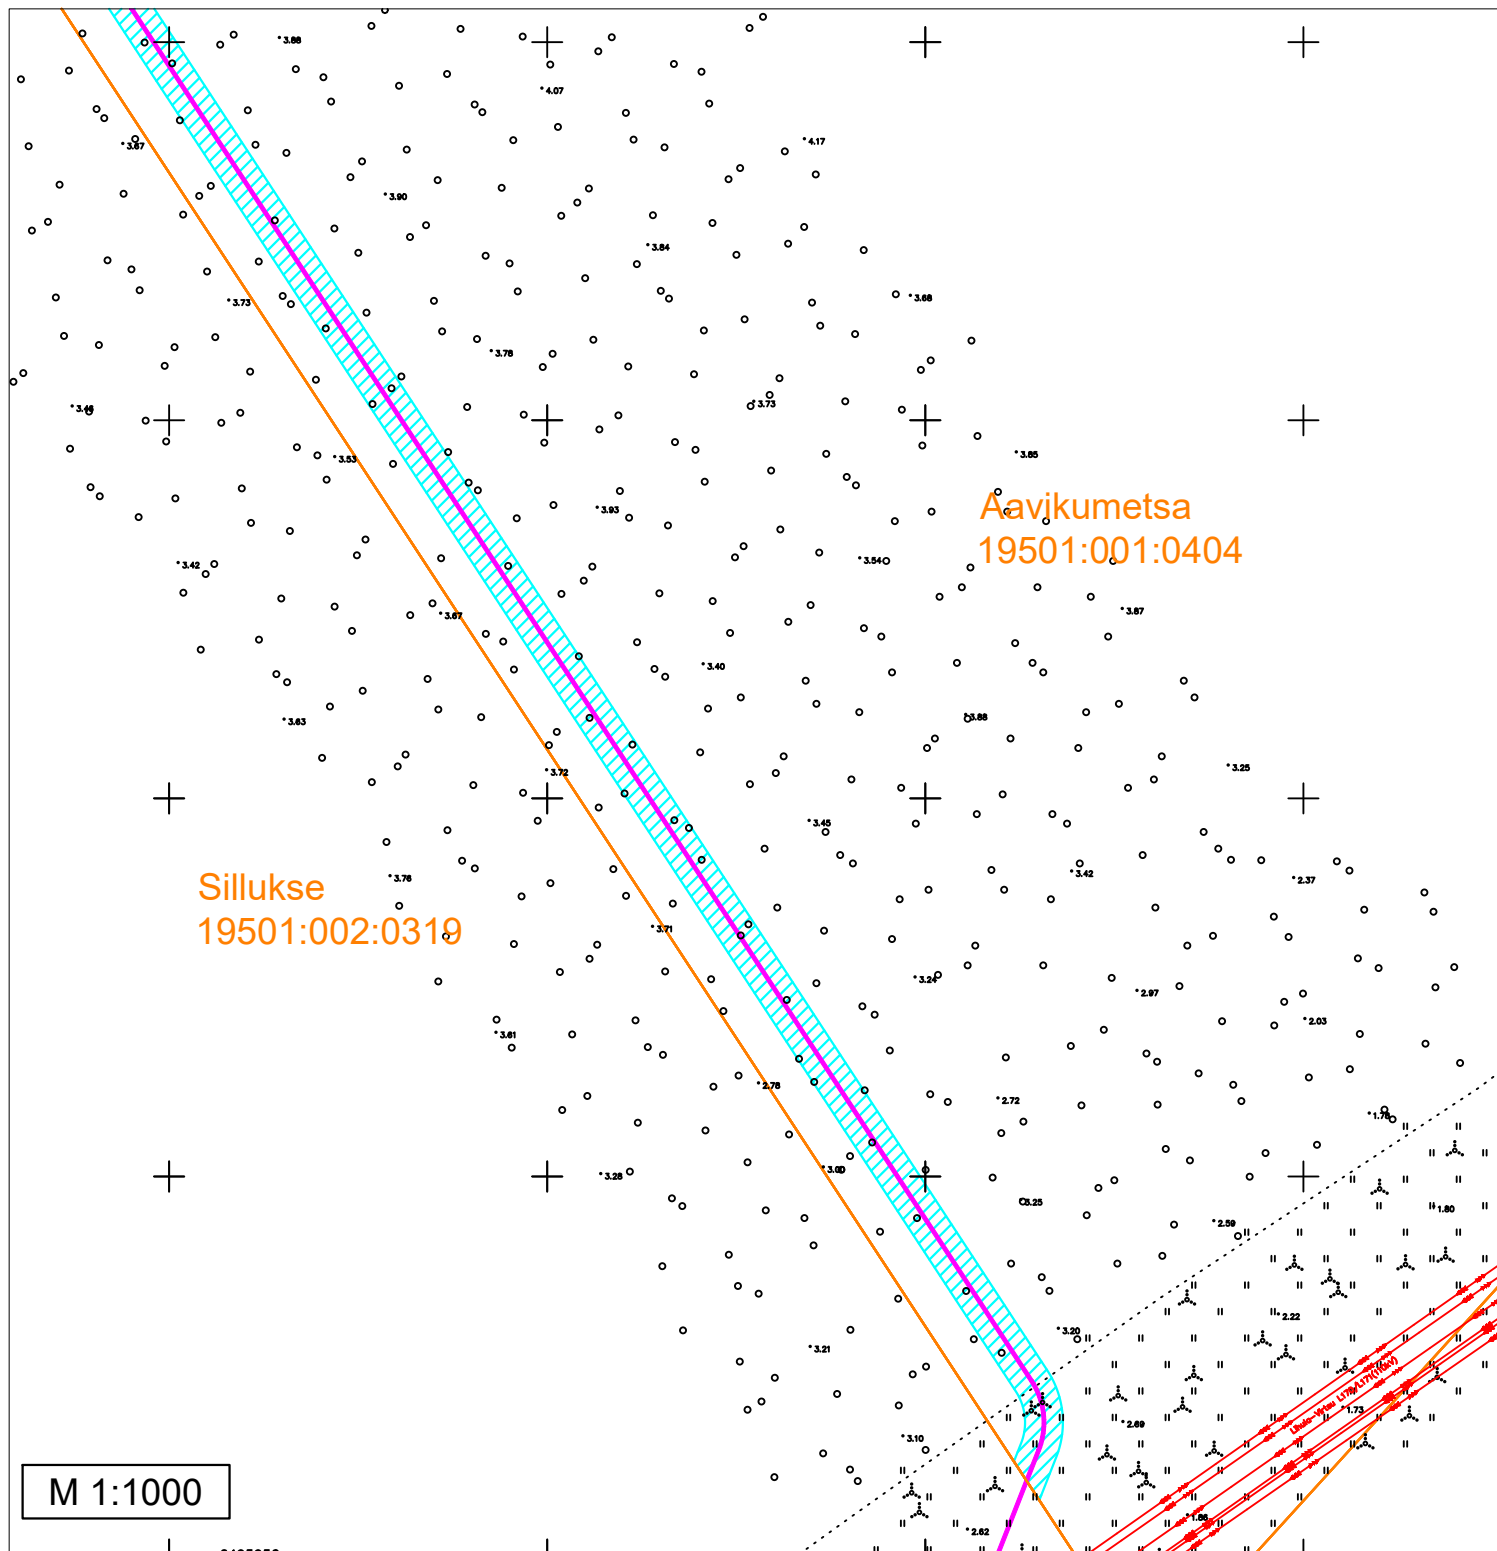

Märkused:

- Isikliku kasutusõiguse ala ligikaudne  
pindala: 3195 m<sup>2</sup>

Tingmärgid

- Katastriüksuse piir
- 110kV kaabelliin
- Isikliku kasutusõigusega koormatav ala

# Isikliku kasutusõigusega koormatava ala plaan (110 kV kaabel L036 Rõuste alajaama haru)


Pärnu maakond, Lääneranna vald, Hanila küla

Aavikumetsa 19501:001:0404

Reg. osa 2220750

Piiranguala ID 190400

Leht 2/3

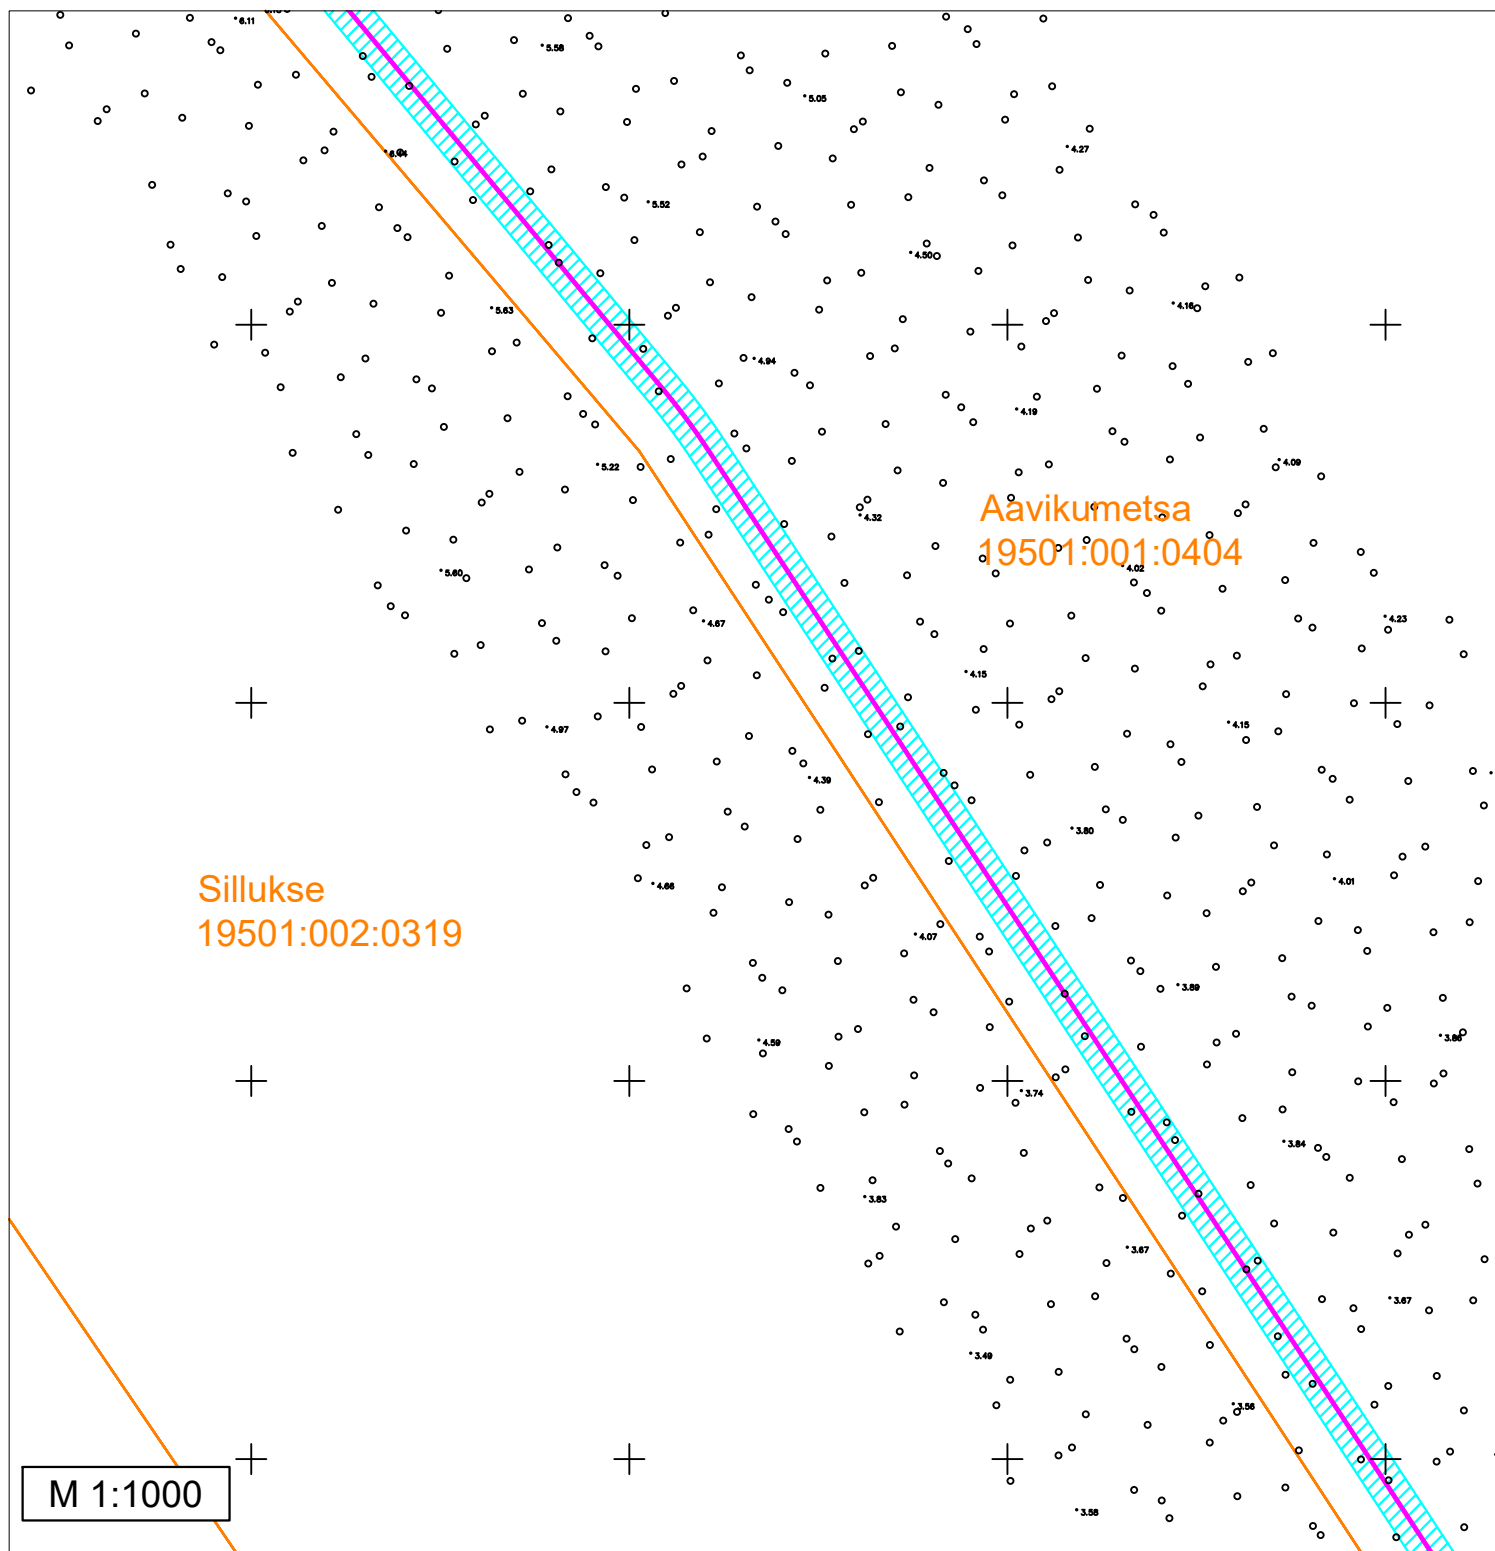

Märkused:  
- Isikliku kasutusõiguse ala ligikaudne  
pindala: 3195 m<sup>2</sup>

## Tingmärgid

-  Katastriüksuse piir
-  110kV kaabelliin
-  Isikliku kasutusõigusega koormatav ala

# Isikliku kasutusõigusega koormatava ala plaan (110 kV kaabel L036 Rõuste alajaama haru)


Pärnu maakond, Lääneranna vald, Hanila küla

Aavikumetsa 19501:001:0404

Reg. osa 2220750

Piiranguala ID 190400

Leht 3/3

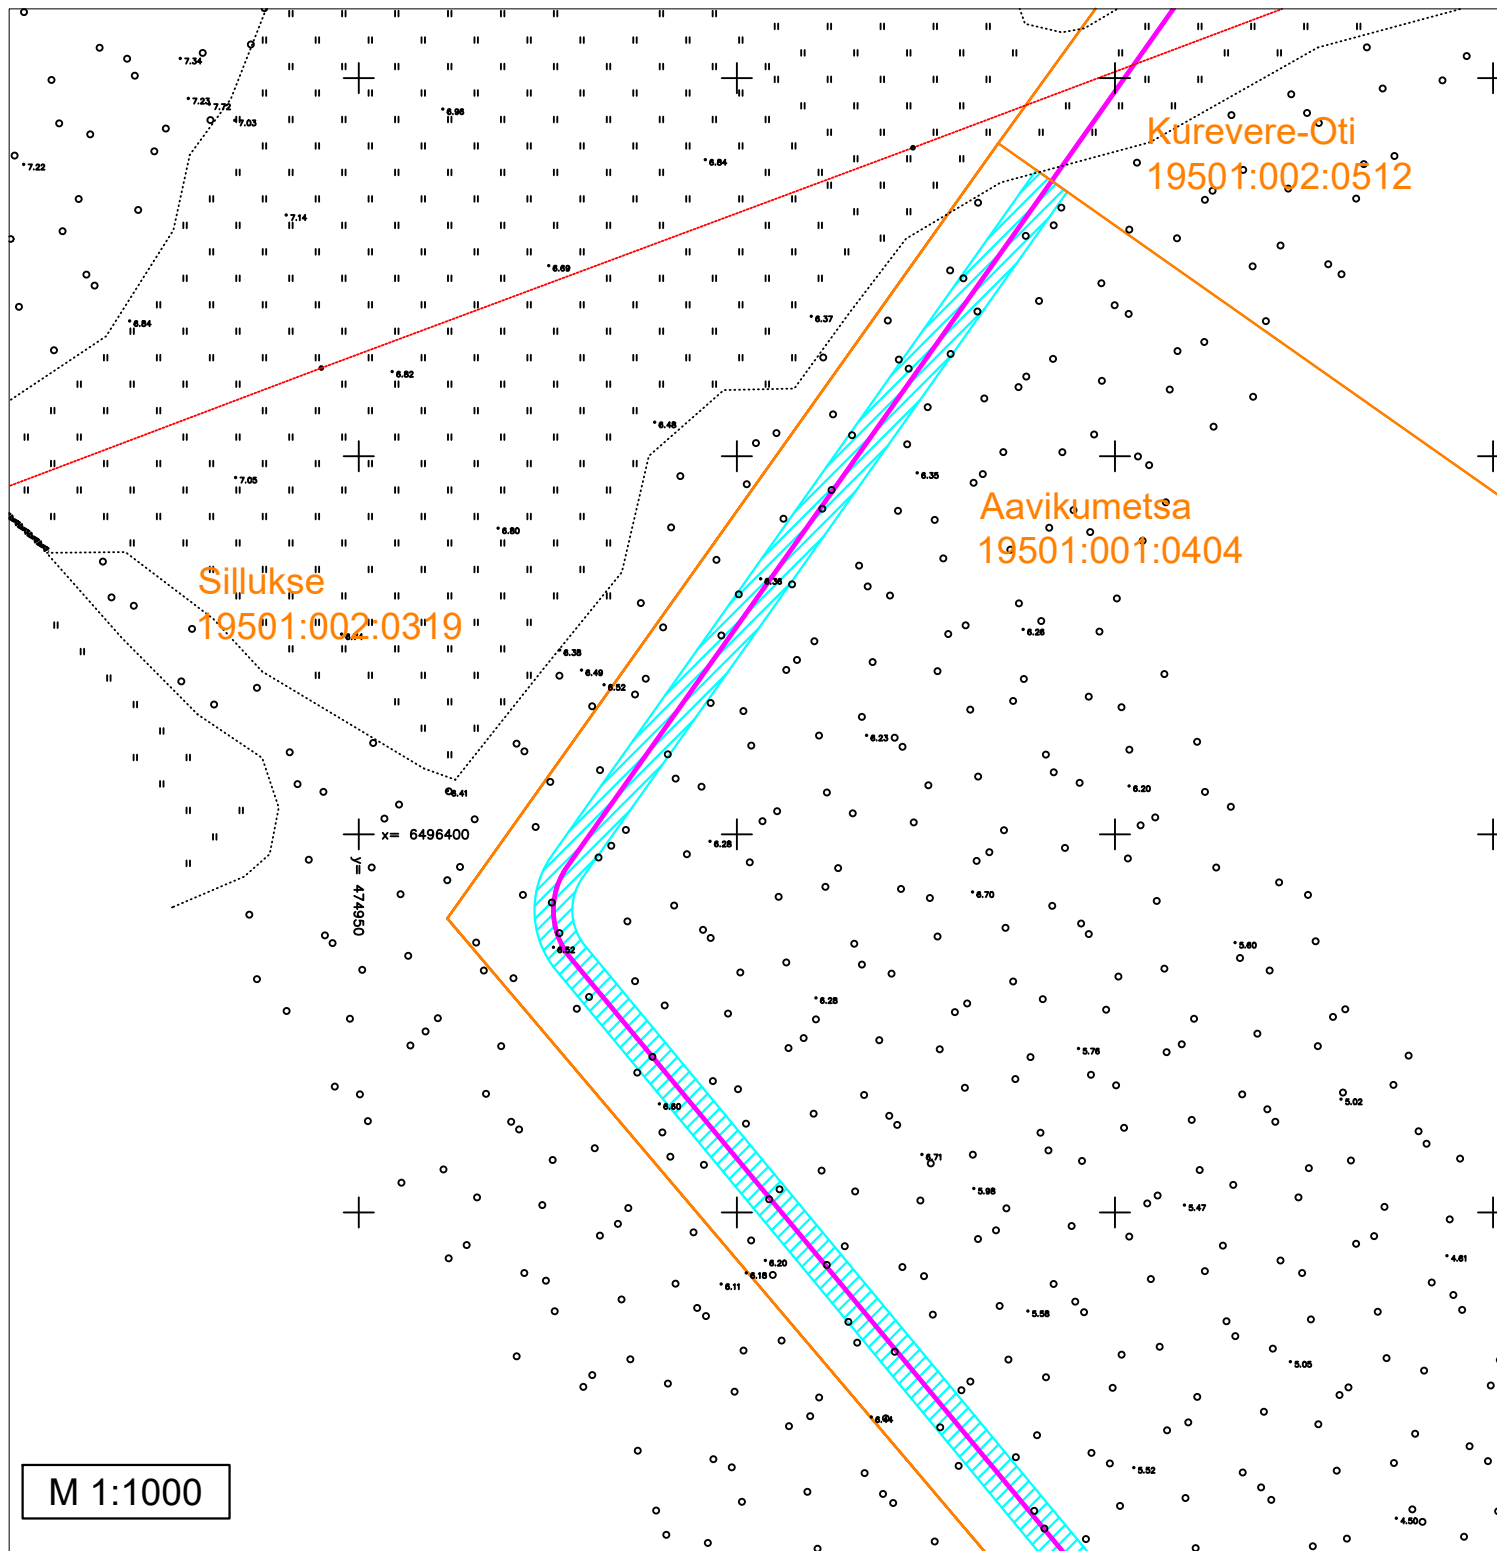

M 1:1000

## Märkused:

- Isikliku kasutusõiguse ala ligikaudne pindala: 3195 m<sup>2</sup>

## Tingmärgid

-  Katastriüksuse piir
-  110kV kaabelliin
-  Isikliku kasutusõigusega koormatav ala