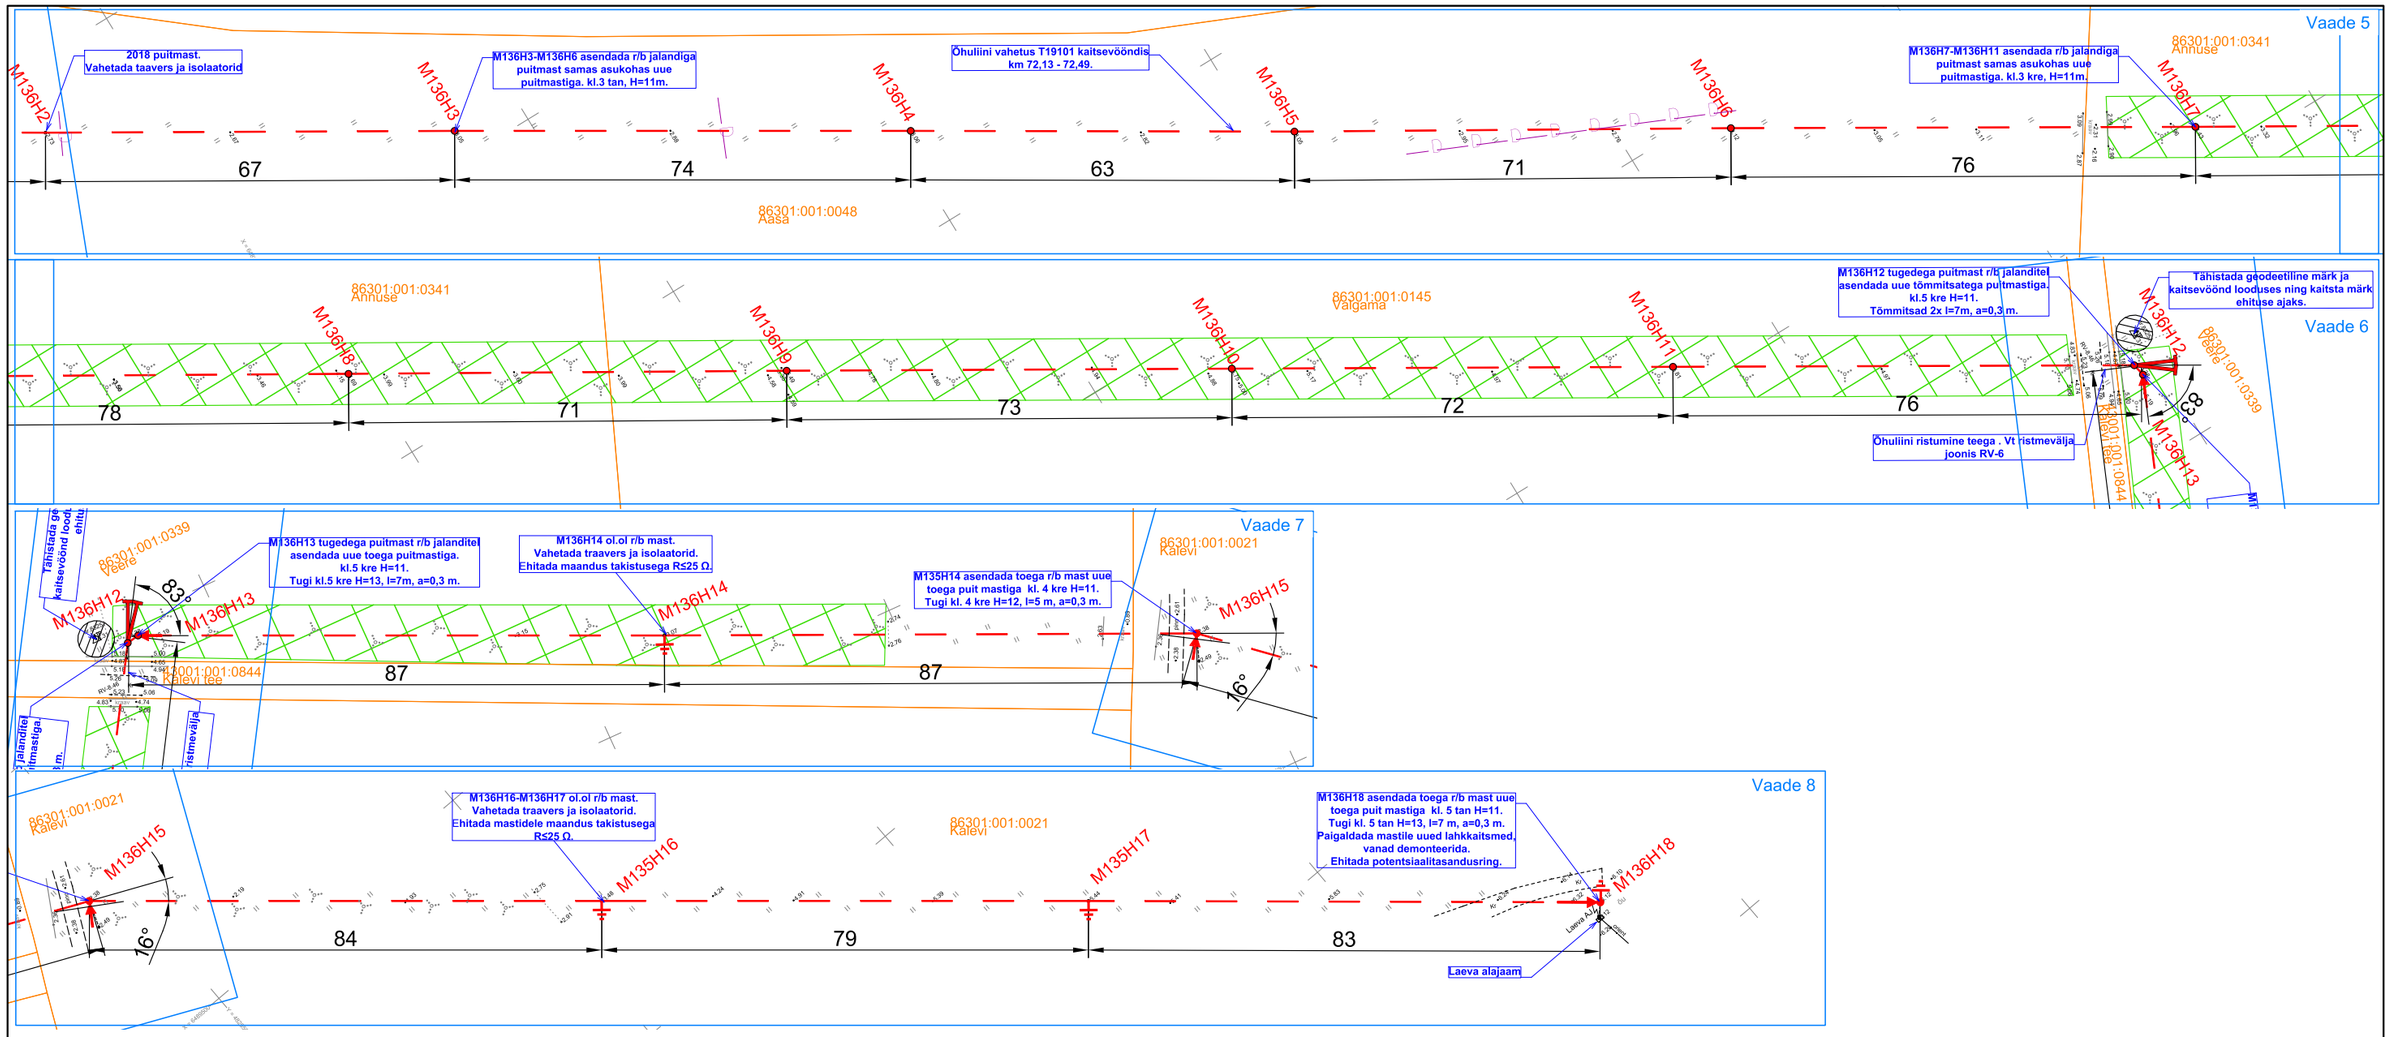

Märkus: Kindlustamaks järelevalvet tehtavate tööde üle maaparandussüsteemi maa-alal, teatada 3 tööpäeva enne tööde algust Põllumajandus- ja Toiduameti Pärnu keskusele (parnu@pta.agri.ee)objekti asukoht, tööde alustamise aeg ning tööde teostaja kontaktisik.

Märkus: Dreen parandada seletuskirjas peatükk 4 kirjeldatud viisil.

Tingmärgid projekteeritud:	Tingmärgid olemasolevad:	H - masti kogukõrgus l - toe/tõmmitsa paigalduskaugus mastist H1 - masti paigaldussügavus (erijuhtumil) a - toe/tõmmitsa kinnituskaugus põhitraaversist
10kV õhuliini vahetus	0,4 kV maakaabel	
Asendatav mast	Drenaaž	
Asendatav toega mast	Kinnistu piir	
Mastitõmmits		
Maandus		
Võsa raadamine		

LEONHARD WEISS
E-post estonia@leonhard-weiss.com
Telefon +372 601 2285
Registrikood 12083348
EL10665798-0001

Projekt	Varbla-Tabma 10kV fiirdri rekonstrueerimine III etapp Lääneranna vald Pärnu maakond				Tellija	Enefit Connect OÜ	
Joonis	Asendiplaani vaated 5-8				Joonise nr	IP4908-1	
Projekteeris	Karl M Põldsam		05.2023	+372 59002453	Mõõtkava	M 1: 1000	
Kontrollis					Staadium	Tööprojekt	
Projektijuht					Keel	Leht	Lehti
					EST	3	6