




PIKIPROFIIL I-I maanteest kuni Kopli kinnistuni

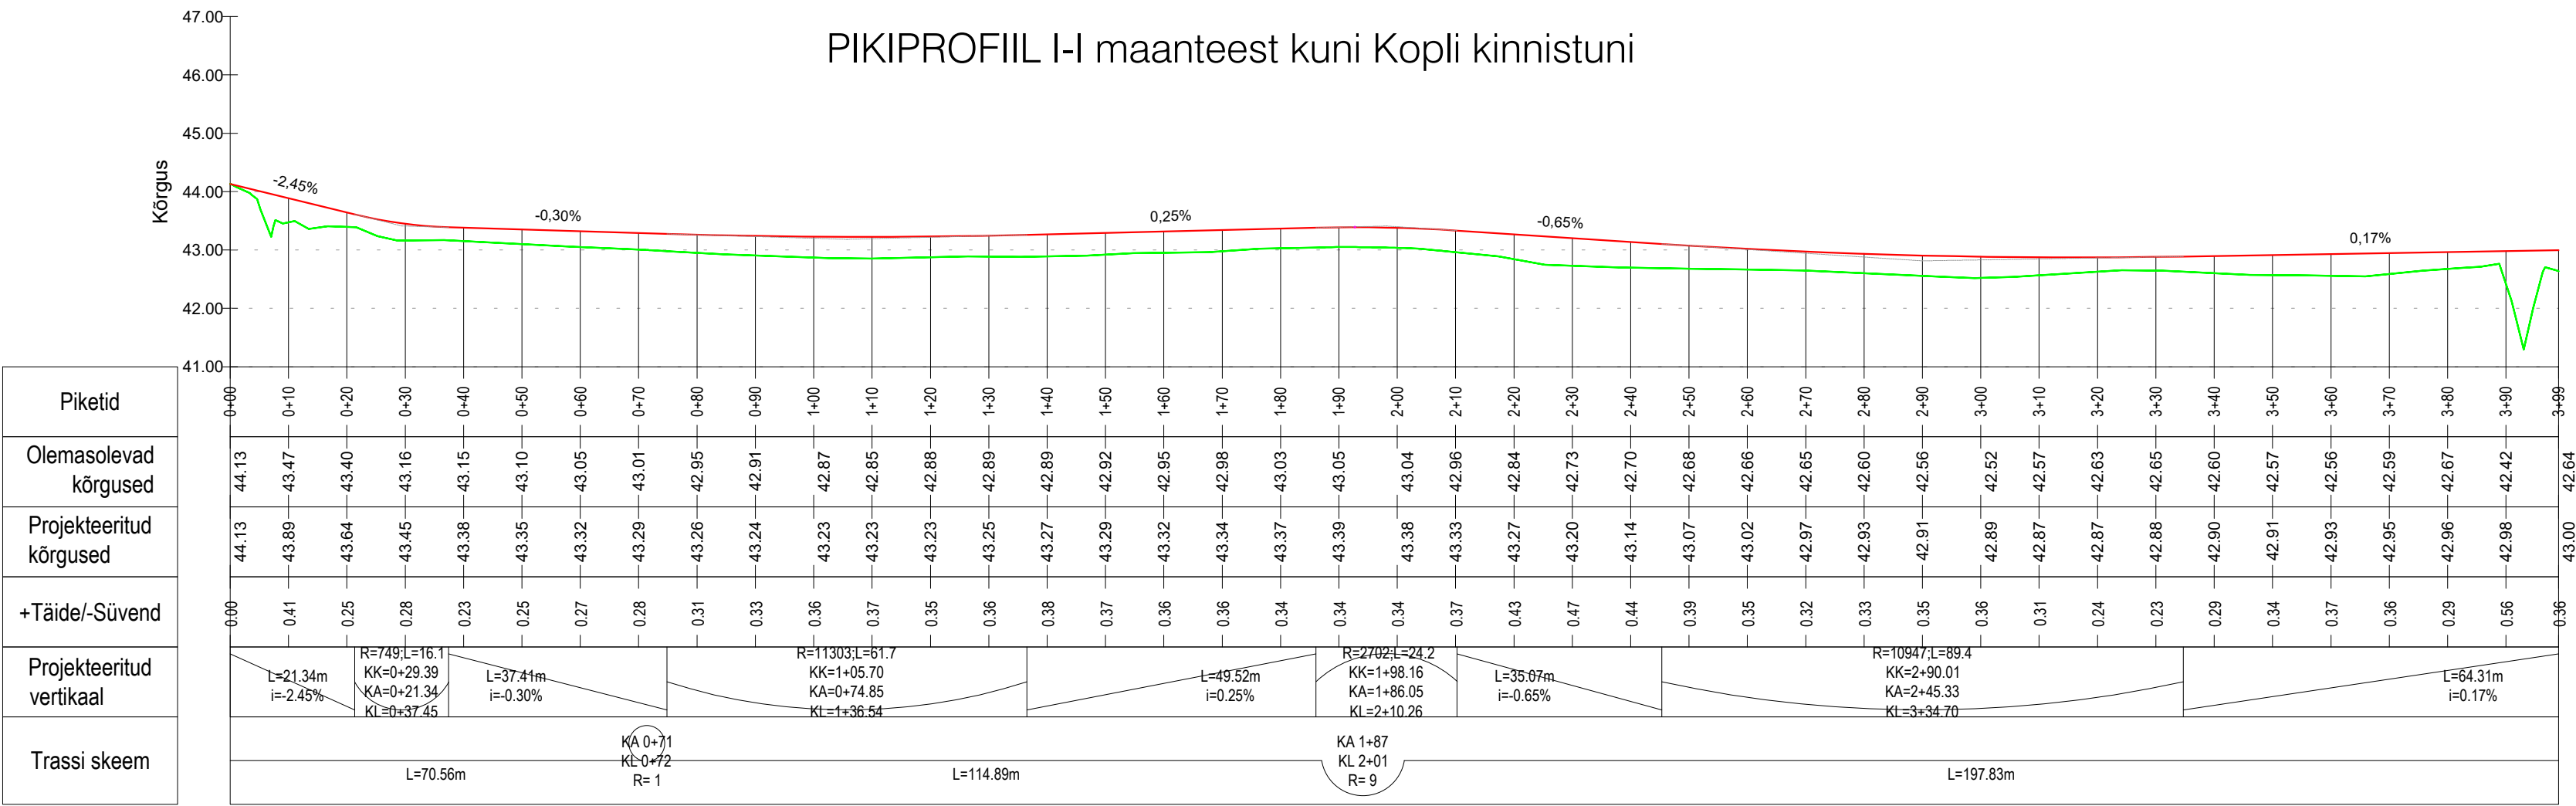


PIKIPROFIIL II-II-arenduse sisene tee kuni Hobunurme L2 kinnistuni

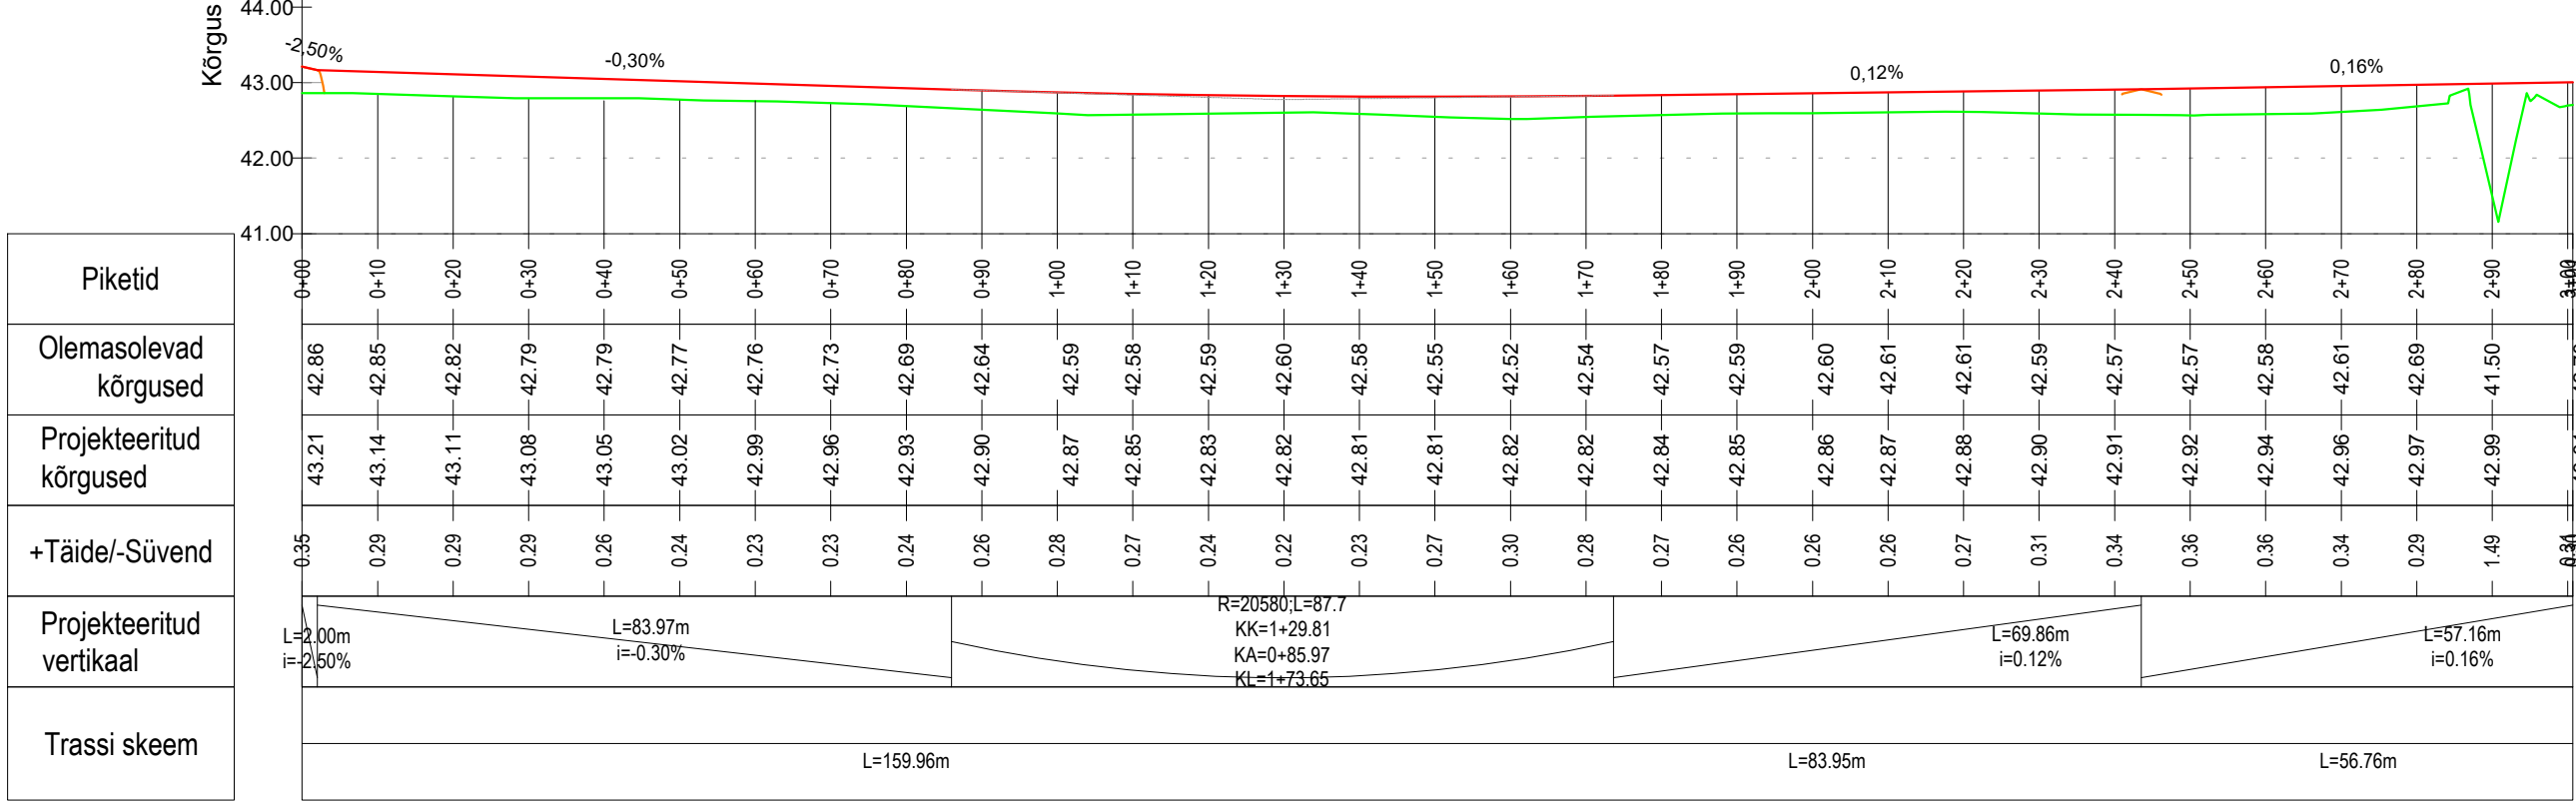

PIKIPROFIIL IV-IV-kergliiklustee

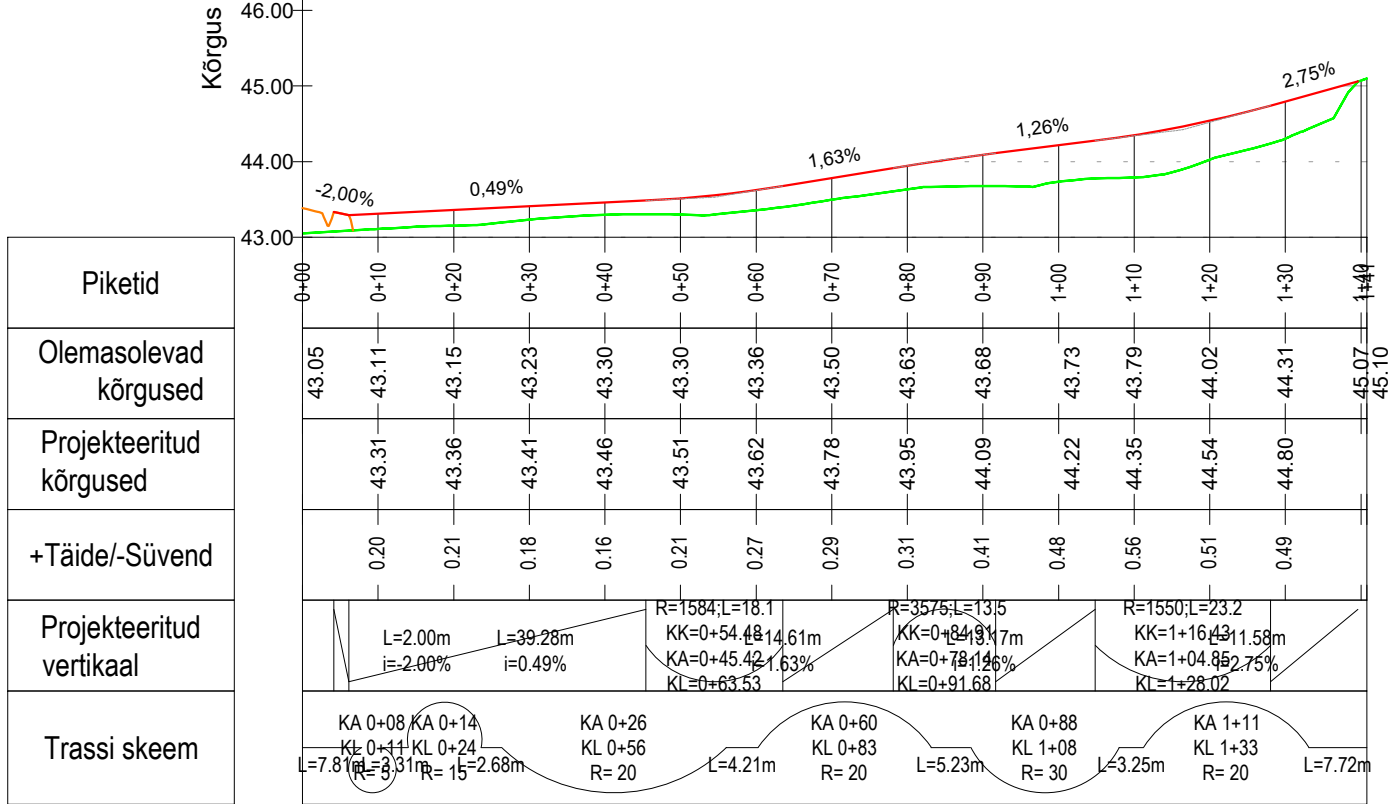

PIKIPROFIIL III-III

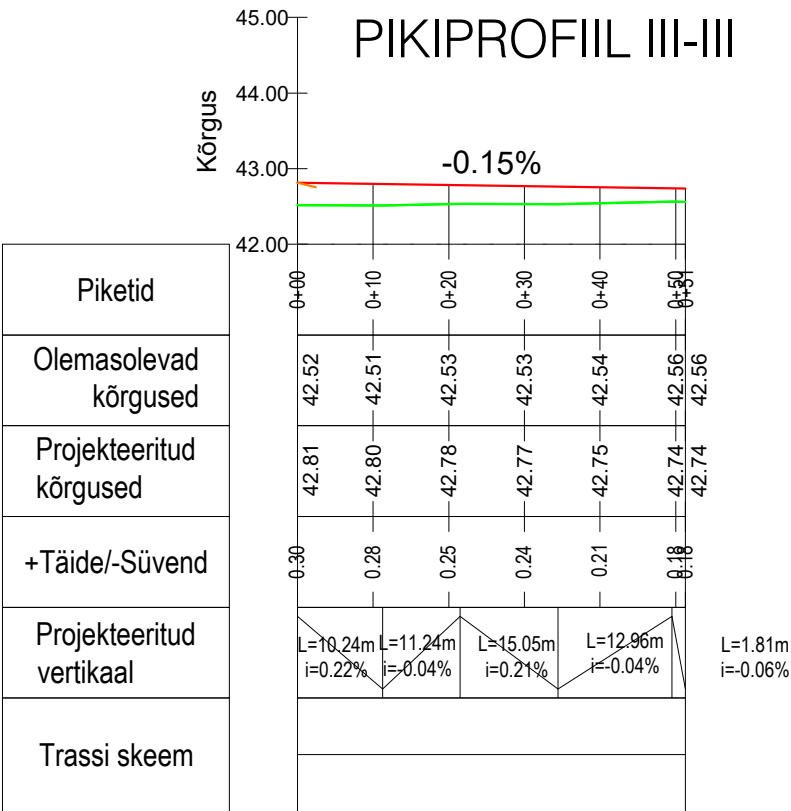

- TINGMÄRGID:
- PROJEKTEERITUD TEETELG
  - OLEMASOLEVA MAAPINNA JOON
  - OLEMASOLEV KÕRVAL- VÕI RISTUV TEE

|             |   |                        |                     |  |                         |
|-------------|---|------------------------|---------------------|--|-------------------------|
|             | KLM Projekt OÜ<br>Sepise tn 1, Tallinn, Harju maakond, 11415<br>tel. 514 4725<br>info@klmprojekt.ee<br>reg. kood: 11074214<br>MTR nr: EPP003312 |                        |                     | Tellija: Variku Arendus OÜ                             |                         |
|             |   |                        |                     | Projekti nimetus: Variku arenduse tee-ehituslik osa    |                         |
|             |   |                        |                     | Objekt: Kirsti tee, Põvatu küla, Luunja vald, Tartumaa |                         |
|             |   |                        |                     |  |                         |
| Kinnitas:   | Nimi: K. Laurits  | Allkiri: /digiallkiri/ | Kuupäev: 29.08.2025 | Joonis: PIKIPROFIILID I-I, II-II, III-III, IV-IV       |                         |
| Kontrollis: | E. Meier-Ahli   | /digiallkiri/          | 29.08.2025          | Projekt nr.: 1325                                      |                         |
| Koostas:    | E. Meier-Ahli   | /digiallkiri/          | 29.08.2025          | Joonise nr.: 4   | Mõõtkava: 1:100 /1:1000 |
|             |   |                        |                     | Leht:  | Paber: A3               |
|             |   |                        |                     | Staadium: TP   |                         |