



ISIKLIKU KASUTUSÕIGUSEGA KOORMATAVA ALA PLAAN
Viimsi metskond 53, Kangru alevik, Kiili vald, Harju maakond
Reg. nr 13769702

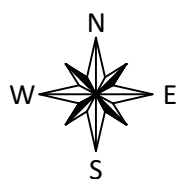

X= 6579350
Y= 545050

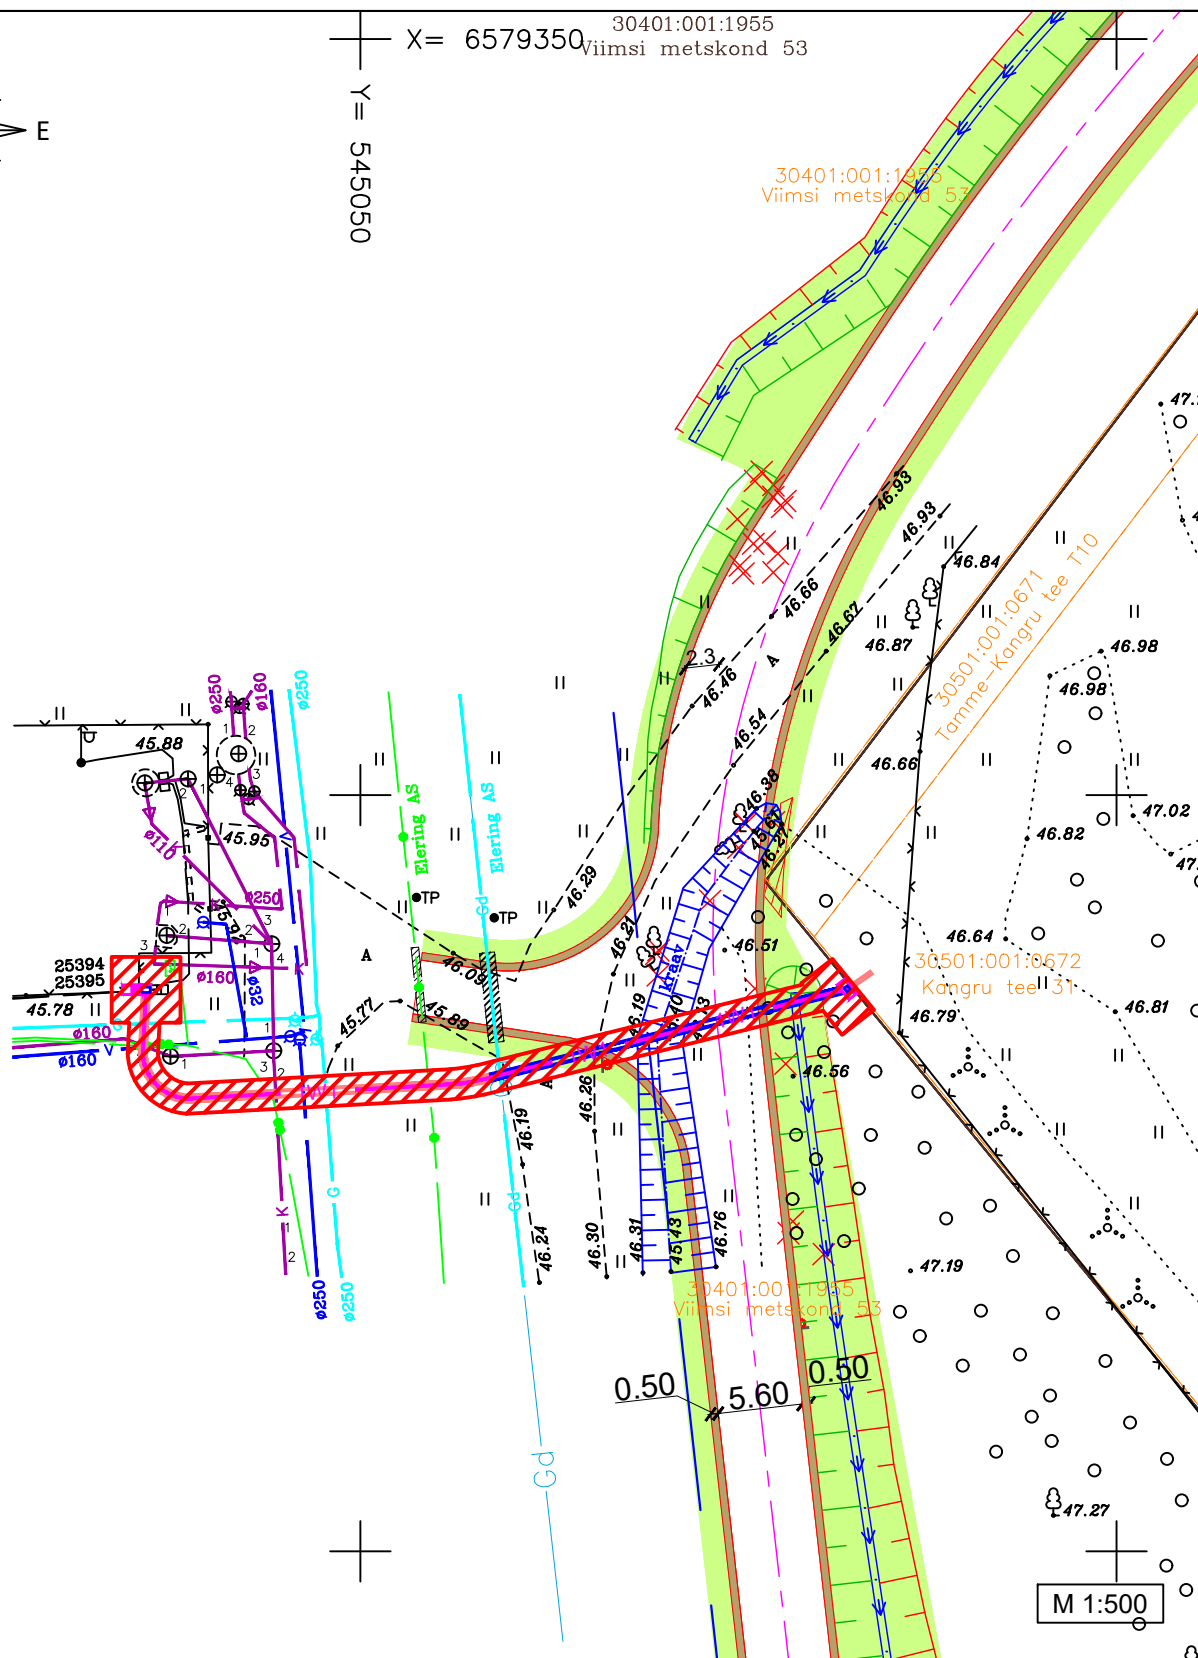

TINGMÄRGID

- 1W1 Projekteeritud 0,4kV maakaabel
- Projekteeritud liitumiskilp
- Projekteeritud jaotuskilp
- Kinnistu piir
- Isikliku kasutusõiguse seadmise ala

- 1) Kaitsevöönd liitumis- ja jaotuskilbi korral on 2 m kilbi välisseinast igas suunas.
- 2) Kaitsevöönd maakaabelliini korral on 1 m äärmisest kaablist.
- 3) Isikliku kasutusõiguse seadmise ala suurus on 129 m².

Koostas: Richard Kerde
E-Service AS projekteerija