Isikliku kasutusõiguse seadmise plaan

IKÕ ala Pos nr (plaanil)	Kinnistu registriosa nr	Katastriüksuse tunnus, nimi ja sihtotstarve	IKÕ ala pindala m²
Pos 1	6061550	81002:001:1210; 36 Jõgeva-Mustvee tee; transpordimaa	28

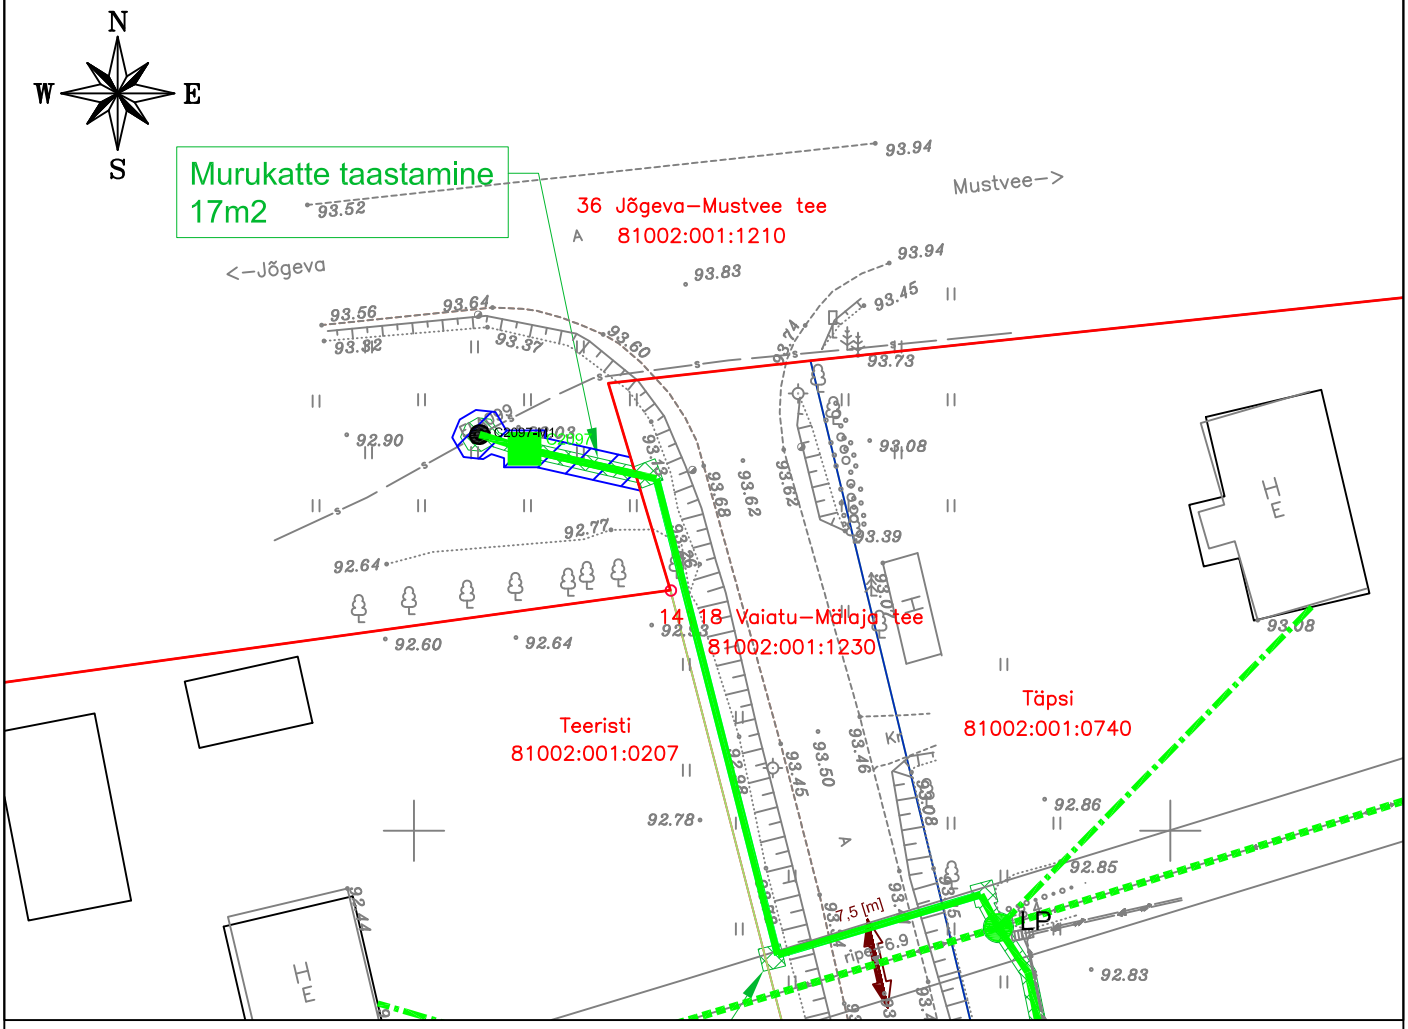

	IKÕ seadmise ala
	Kinnistute piirid
	Projekteeritud side maakaabelliin
	Projekteeritud side õhuliin
	Projekteeritud kliendi õhuliin
	Projekteeritud kliendi maaliin
C2097	Projekteeritud side jaotuskapp
C2097-M1	Projekteeritud side kaev

Projekti nimetus / asukoht			Töö nr
VT2097 Passiivse elektroonilise side juurdepääsuvõrgu rajamine, Vaiatu, Jõgeva vald, Jõgeva maakond.			VT2097
Koostaja Keskkonnaprojekt OÜ	Mõõtkava 1:500	Leht / formaat A4	Kuupäev 08.04.2024